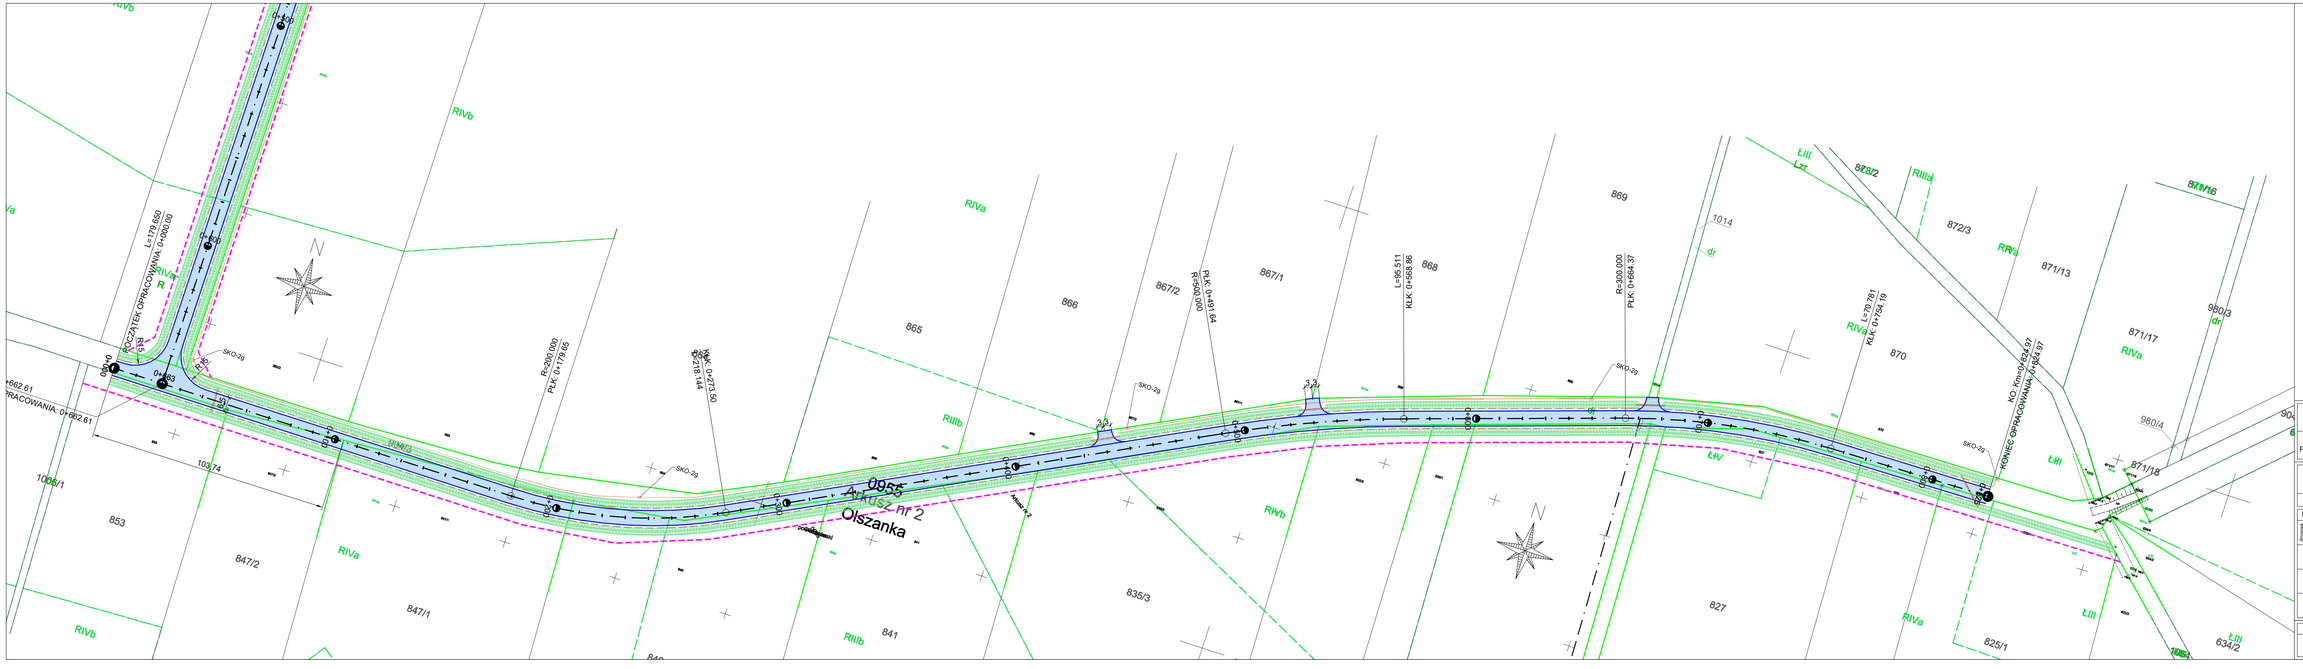

LEGENDA

- granica ewidencyjna
- proponowana linia podziałowa
- krawędź jezdni
- pobocze
- jezdnia - nawierzchnia bitumiczna
- proj. rów drogowy
- proj. przepust
- proj. kanał technologiczny

INWESTOR	GMINA OLSZANKA Olszanka 16, 49-332 OLSZANKA
JEDNOSTKA PROJEKTOWA	DROG - PLAN Przemysław Dłubała ul. Stylni 5/2, 49-200 GRODKÓW

TEMAT	„BUDOWA DROGI DOJAZDOWEJ DO TERENÓW INWESTYCYJNYCH PRZY WĘŹLE AUTOSTRADOWYM W PRZYLESIU"
Nazwa rys.	**PROJEKT ZAGOSPODAROWANIA TERENU**

Branża	Zespół projektowy	Nr uprawnień	Podpis
Drogowa	Projektant: mgr inż. Przemysław Dłubała	OPL/0862/POOD/12	
	Sprawdzający		
	Projektant		
	Sprawdzający		
	Projektant		
	Sprawdzający		
	Projektant		
	Sprawdzający		

FAZA	SKALA	BRANŻA	DATA	NR RYS.
PB	1:1000	DROGI	21.11.2023	D.2.1