



RZUT

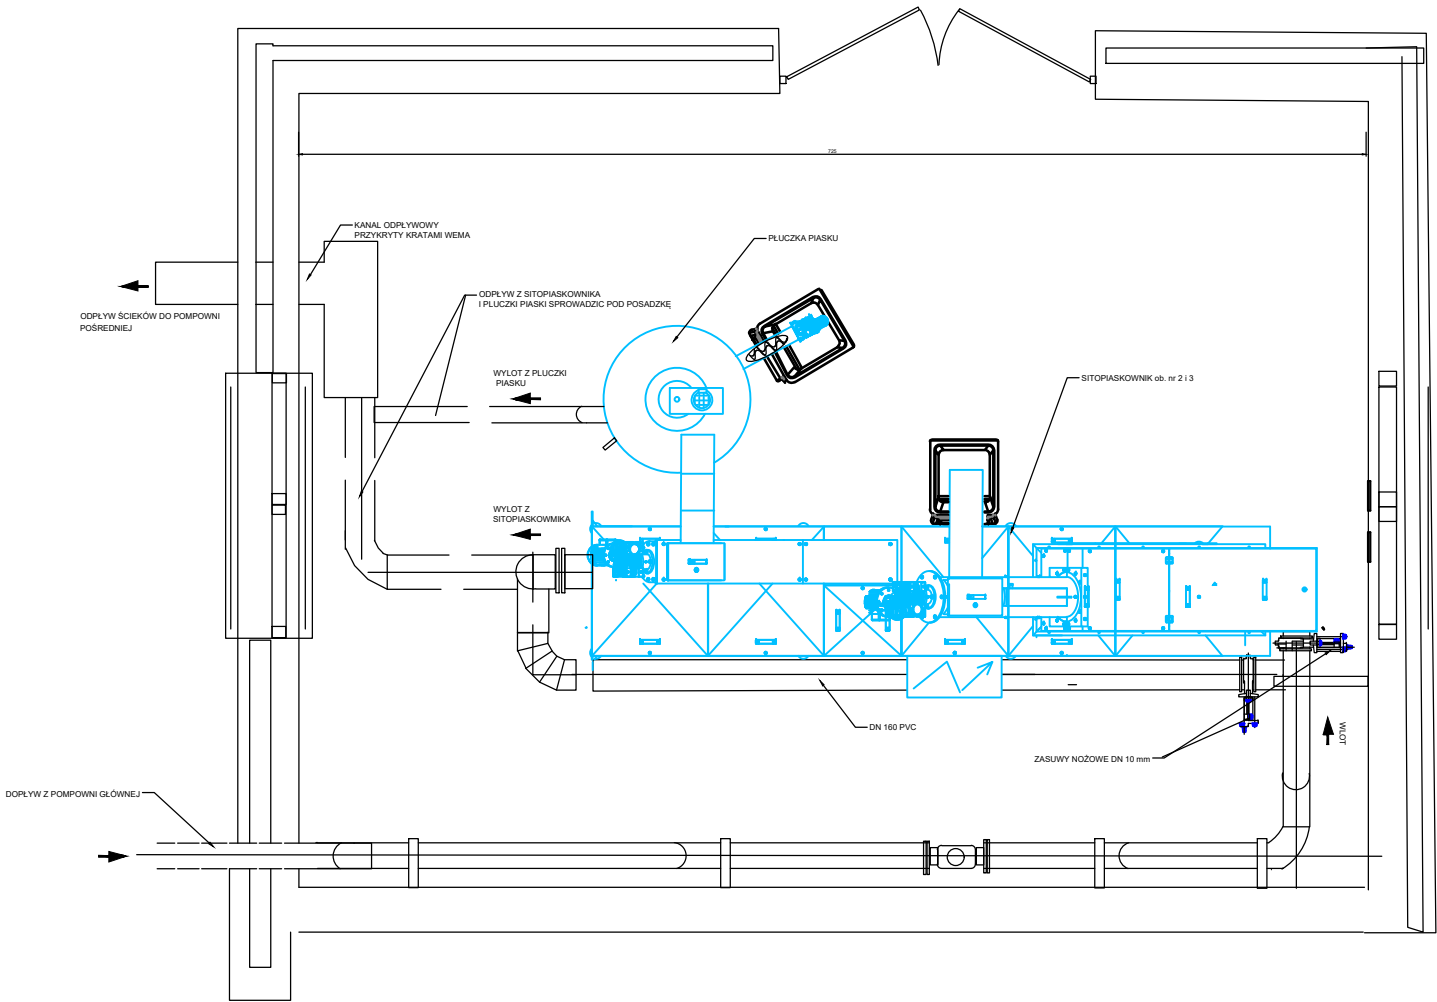

PRZEKRÓJ A-A

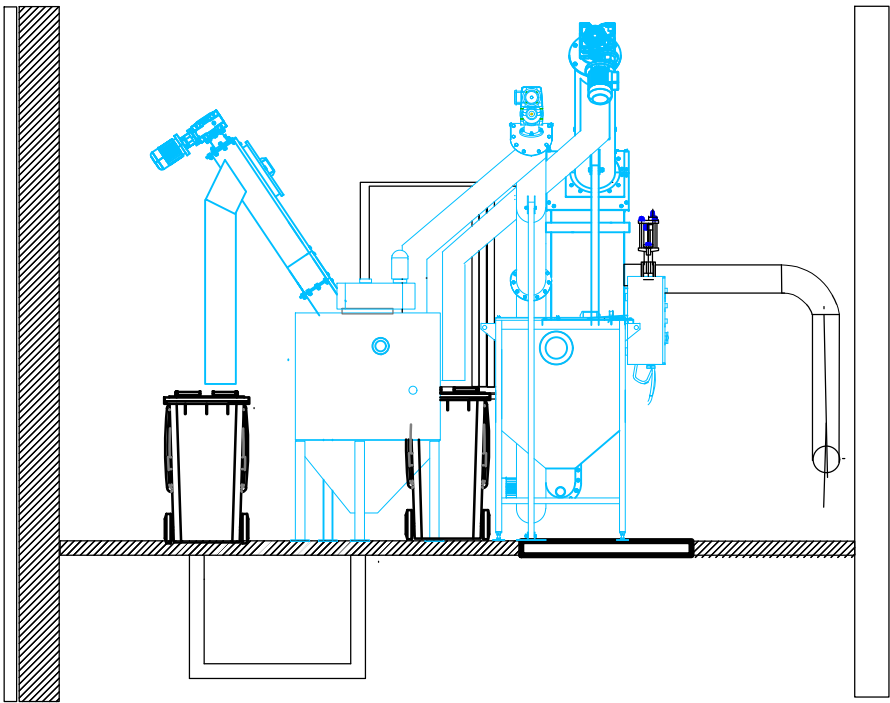

Jednostka projektowa: Zakład Usług Inżynierskich BIOEKO Zbigniew Mazur ul. Poniatowskiego 31/9, 37-500 Jarosław tel: +48 723 666 669	
Inwestor: Gmina Jasło ul. Słowackiego 4, 38-200 Jasło tel: +48 13 44 366 69	
Projekt : Modernizacja oczyszczalni ścieków w Szebnicach w ramach zadania pn: "Budowa sieci kanalizacyjnej w Opaciu i Trzcinicy (Granice), modernizacja oczyszczalni ścieków w Trzcinicy i Szebnicach oraz kanalizacji w Warzycach w gm. Jasło	Branża :  TECHNOLOGICZNA
Nazwa rysunku: RZUT POMIESZCZENIA MECHANICZNEGO OCZYSZCZANIA Z NOWYMI URZĄDZENIAMI	Nr projektu: 1/Szebnie/2021
Projektował: mgr inż. Rafał Olszewski nr upr. PDK/0176/POOŚ/11	Podpis :
Sprawdził: mgr inż. Małgorzata Bartecka upr. PDK/0004/POOŚ/11	Podpis :
Skala:	
Nr rysunku: T-4	