


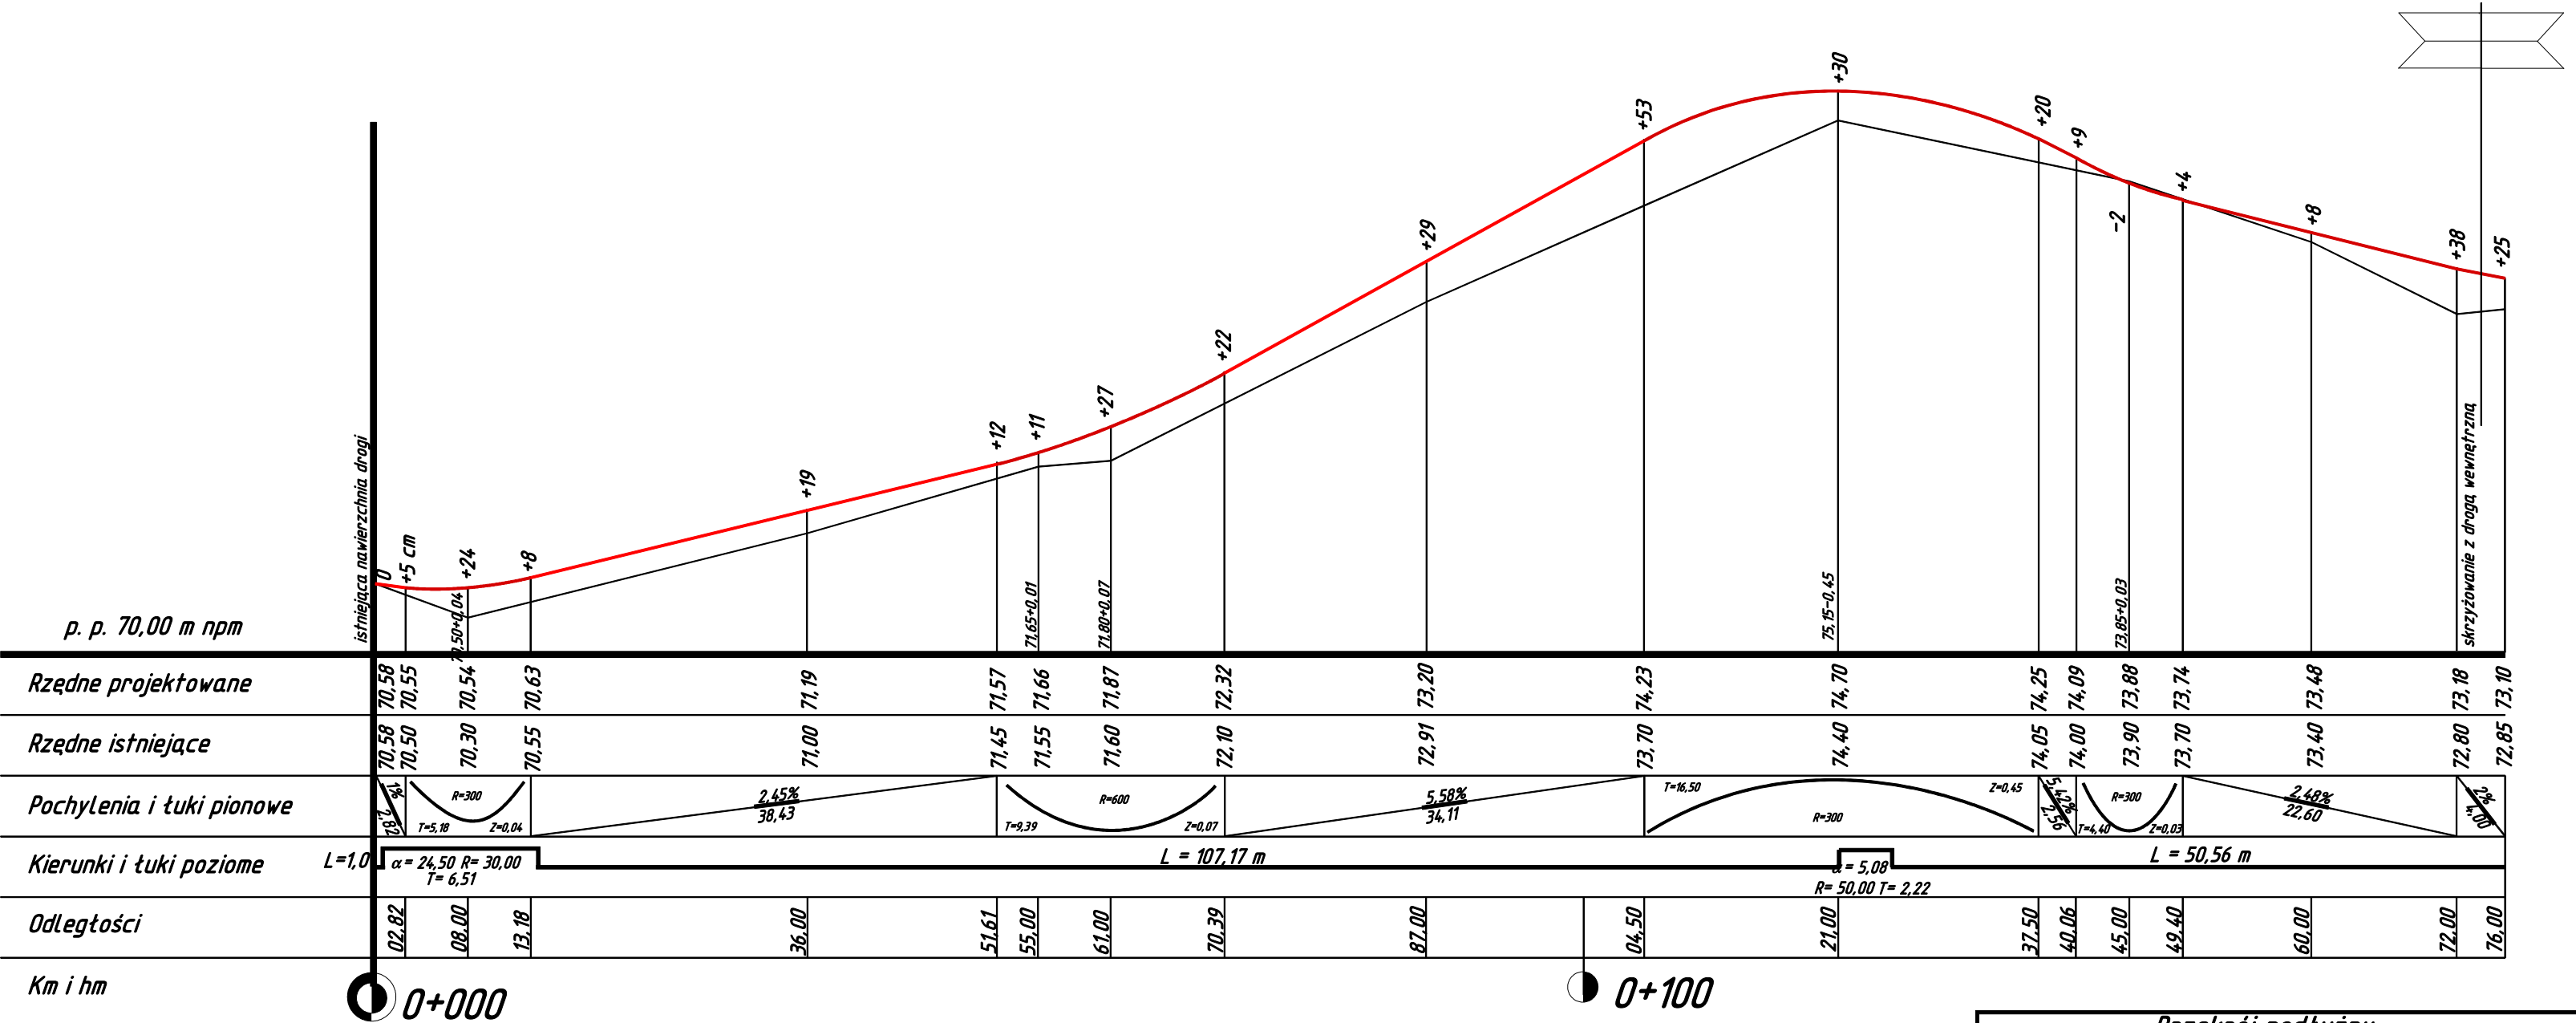

Przekrój podłużny			
Obiekt	droga gminna		
Adres	Kaczory ul. Śmitowska		
Rysunek	nr 4	Skala	1:500/50
	imię i nazwisko	data	podpis
Projektant	mgr inż. Bolesław Śliwiński upr. GP-7342/1924/94 Wielkopolska Izba Inżynierów Budownictwa WKP/BD/5121/01	/VIII/2015	
Asystent	mgr Jolanta Śliwińska	/VIII/2015	
Sprawdziła	mgr inż. Alicja Głowacka-Skrzypek upr. WQIB-OKK-DP-0054-141/2011	/VIII/2015	