


MAPA GRANIC OBSZARU SCALENIA

Obręb: Terenin - 0015, Jedn. Ewid.: Wierzbica - 060312.2

Powiat: chełmski Woj.: lubelskie

skala : 1:10000

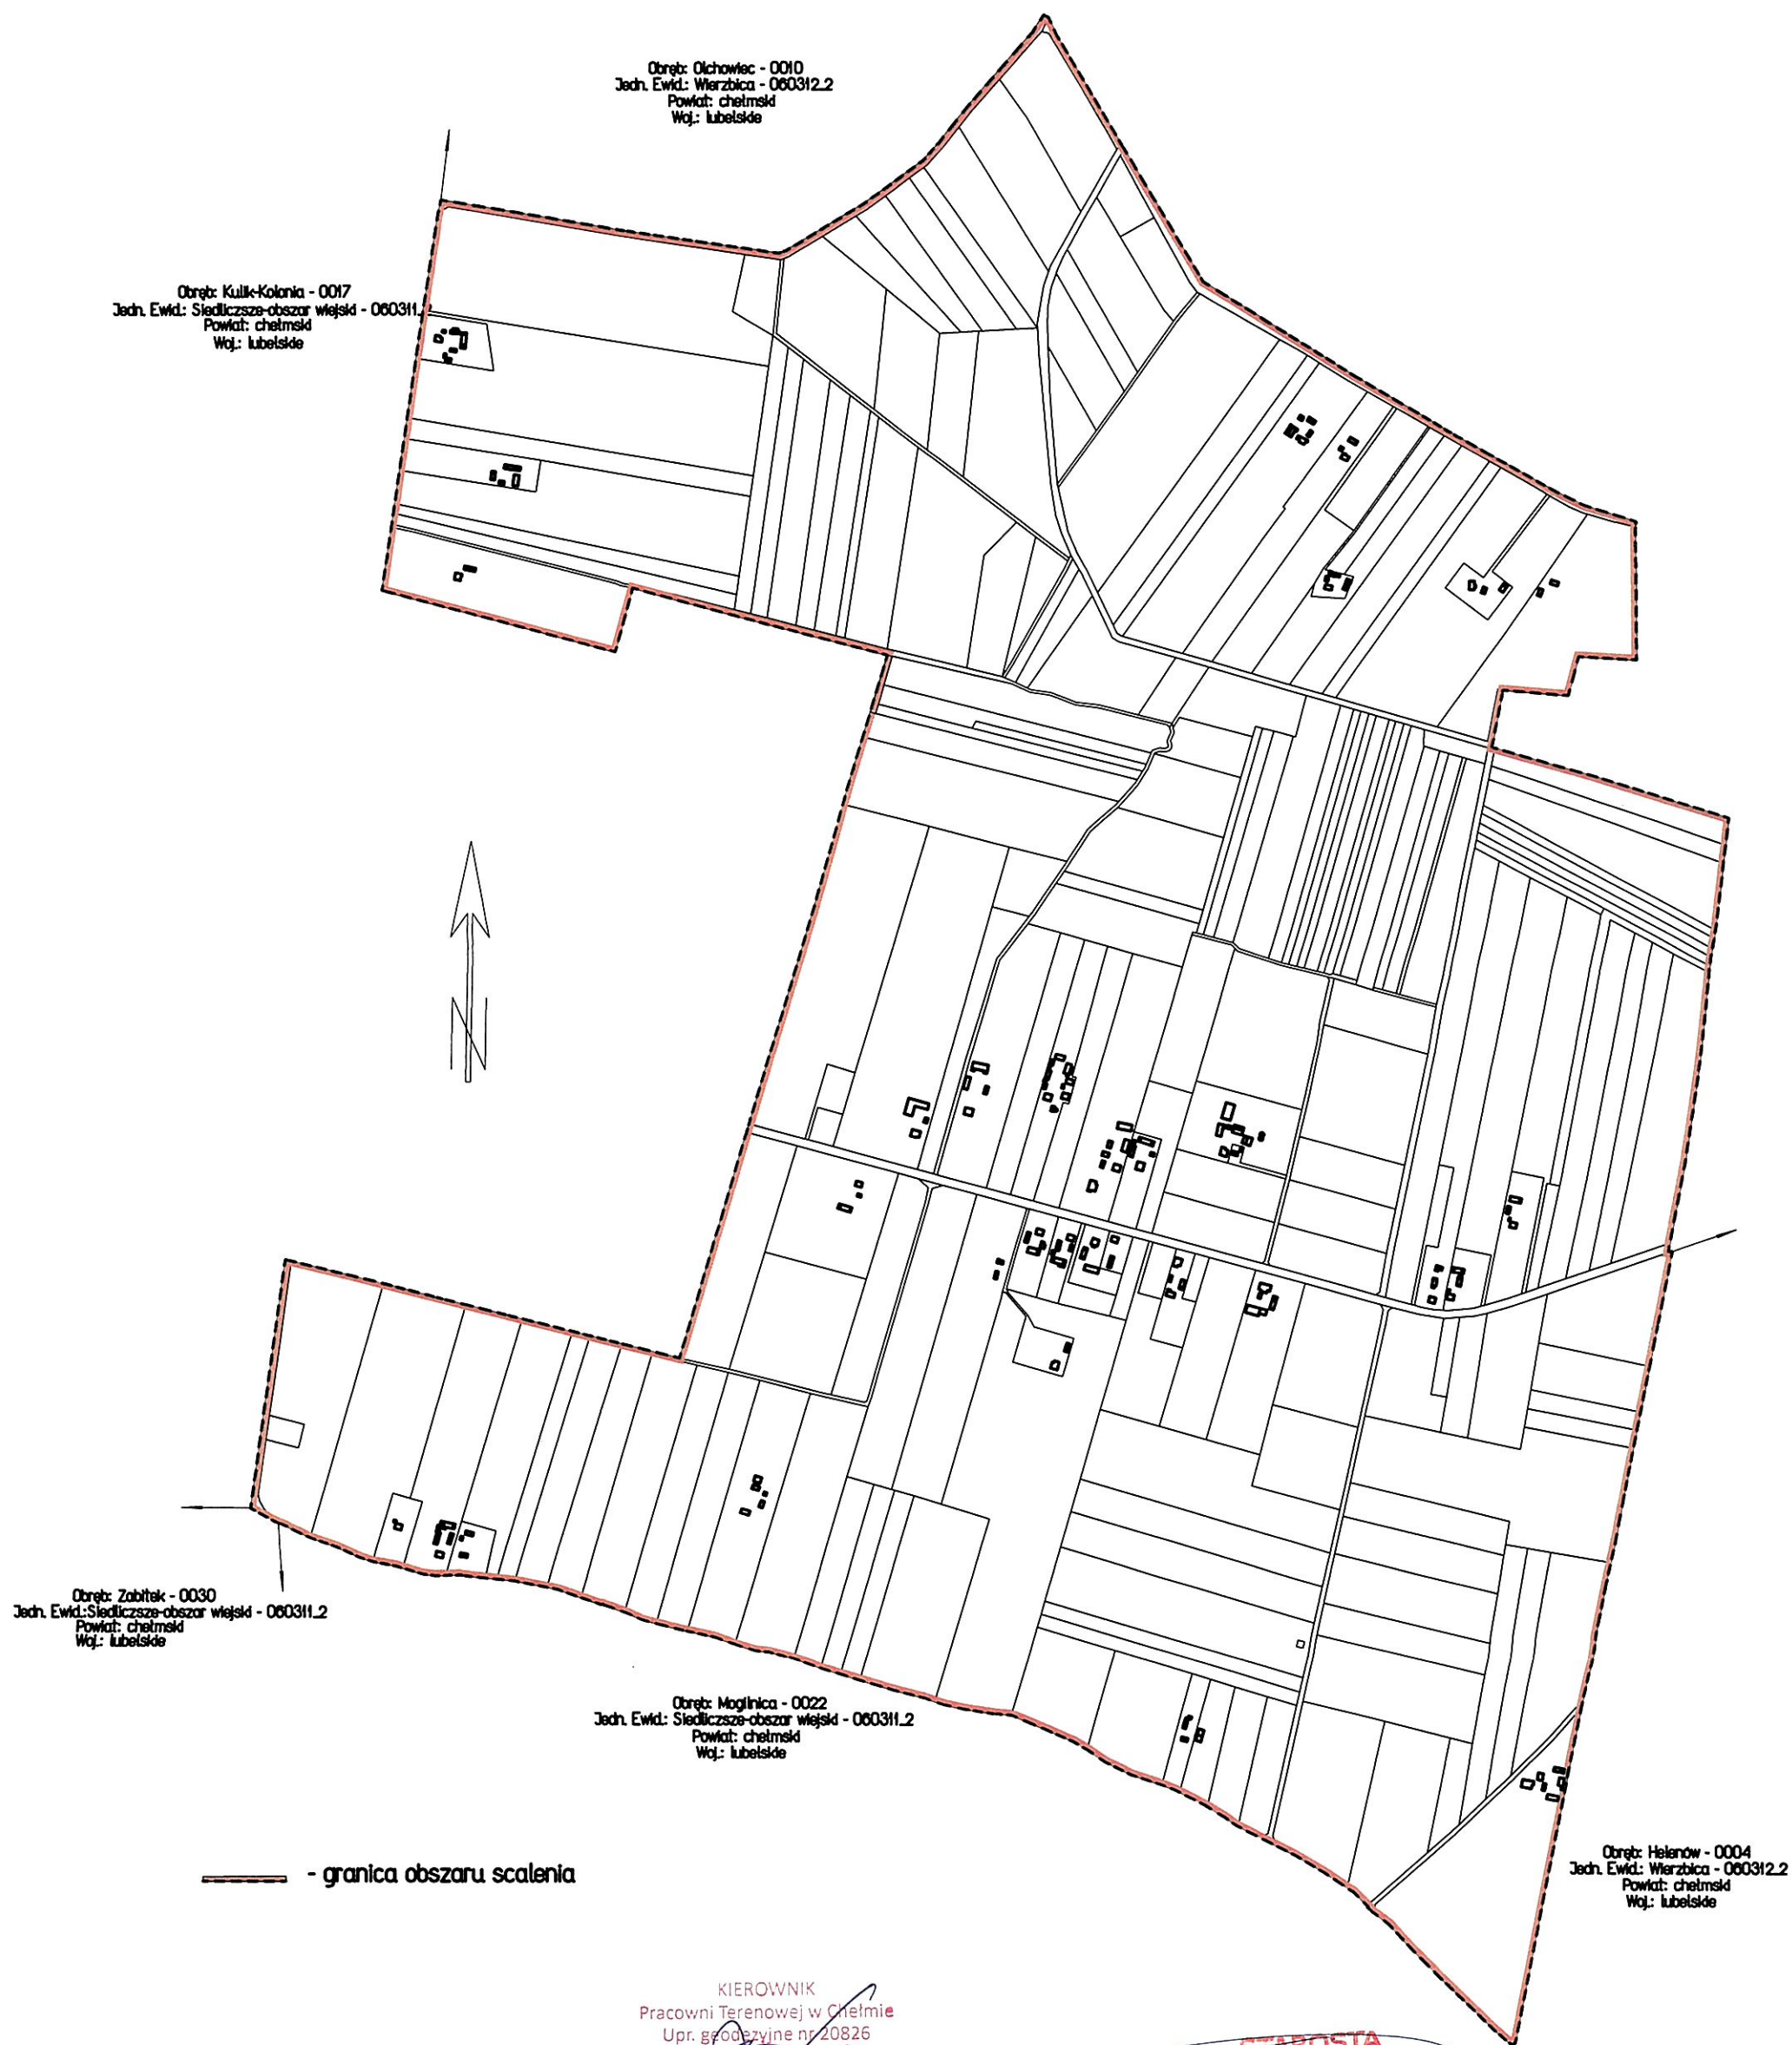

KIEROWNIK
Pracowni Terenowej w Chełmie
Upr. geodezyjne nr 20826
inż. Katarzyna Barłakowska

29/01/2024

STAROSTA
Piotr Deniszczuk