


INWENTARYZACJA - WIDOK Z GÓRY

skala 1:100

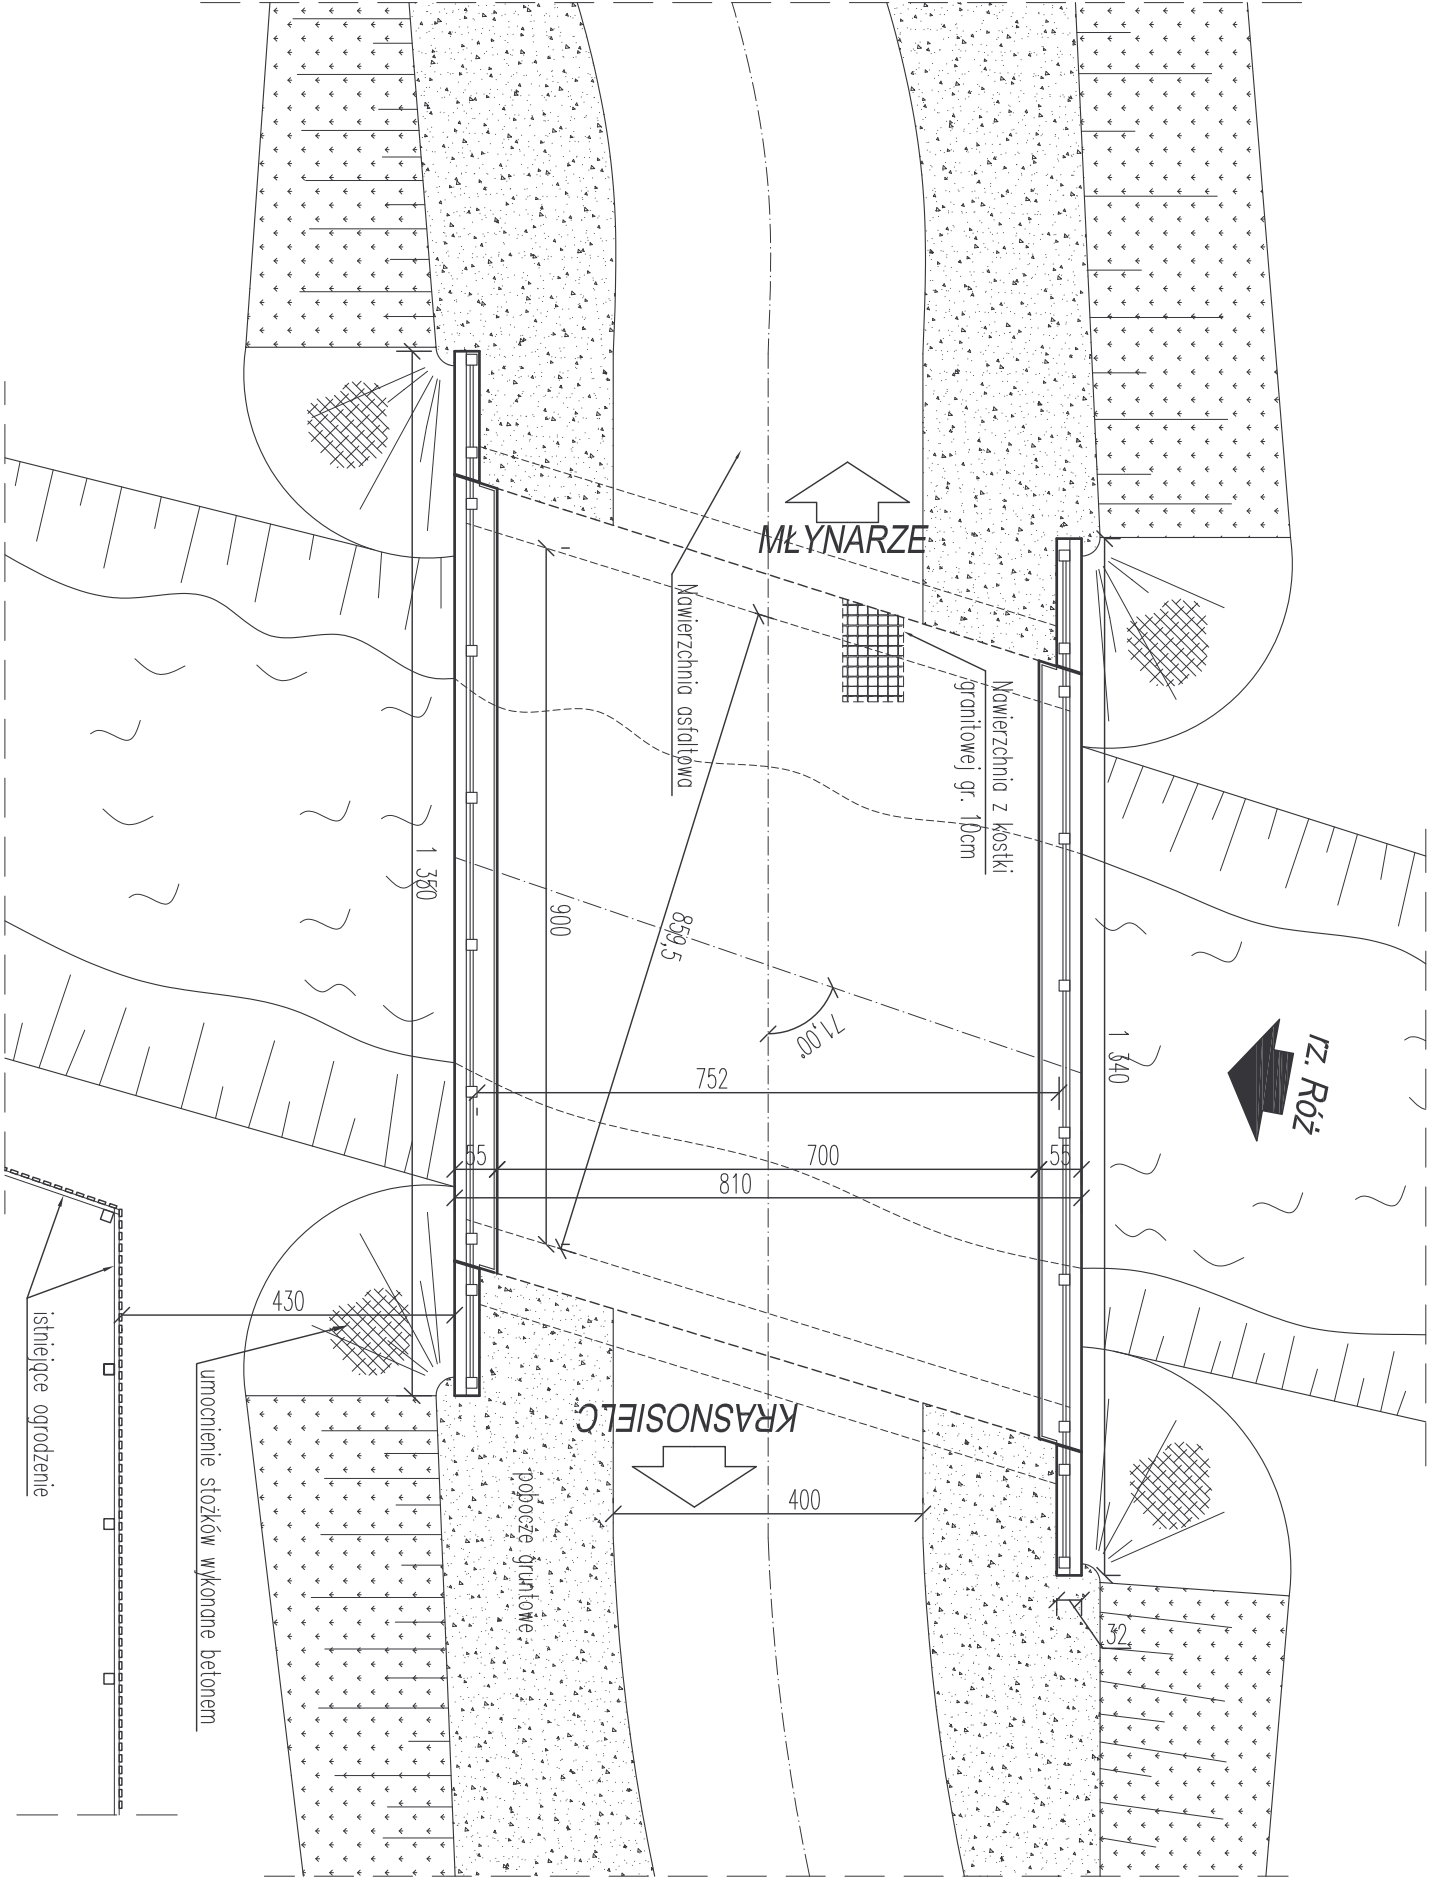

Jednostka projektująca:	Biuro Projektowo-Konsultingowe "MOSTY" Sławomir Leszczyński 05-300 Mińsk Mazowiecki, ul. Woszcowsko 250/95 m. 4 tel. 0-600-910-349, NIP 822-178-90-59, Regon 140953645		
Inwestor:	POWIAT MAKOWSKI UL. RYNEK 1, 06-200 MAKÓW MAZOWIECKI,		
Temat:	PRZEBUDOWA MOSTU PRZEZ RZECĘ RÓŻ W M. SŁAWKOWO W CIĄGU DRÓG I POWIATOWEJ NR 2132W KRASNOSIELC - MŁYNARZE		
Nazwa załącznika:	WIDOK Z GÓRY - INWENTARYZACJA		
Stadium dokumentacji:	PB+PW	Branża:	MOSTOWA
Wyszczególnienie	Imię i Nazwisko	Podpisy	Nr. upr. IV kw. 2008r
Projektował:	mgr inż. SŁAWOMIR LESZCZYŃSKI		MAZ/0124/PWOM/05 Skala 1:100
Sprawdził:	mgr inż. TOMASZ KORDIAK		MAZ/0183/POOM/04 Rys. nr 5.