
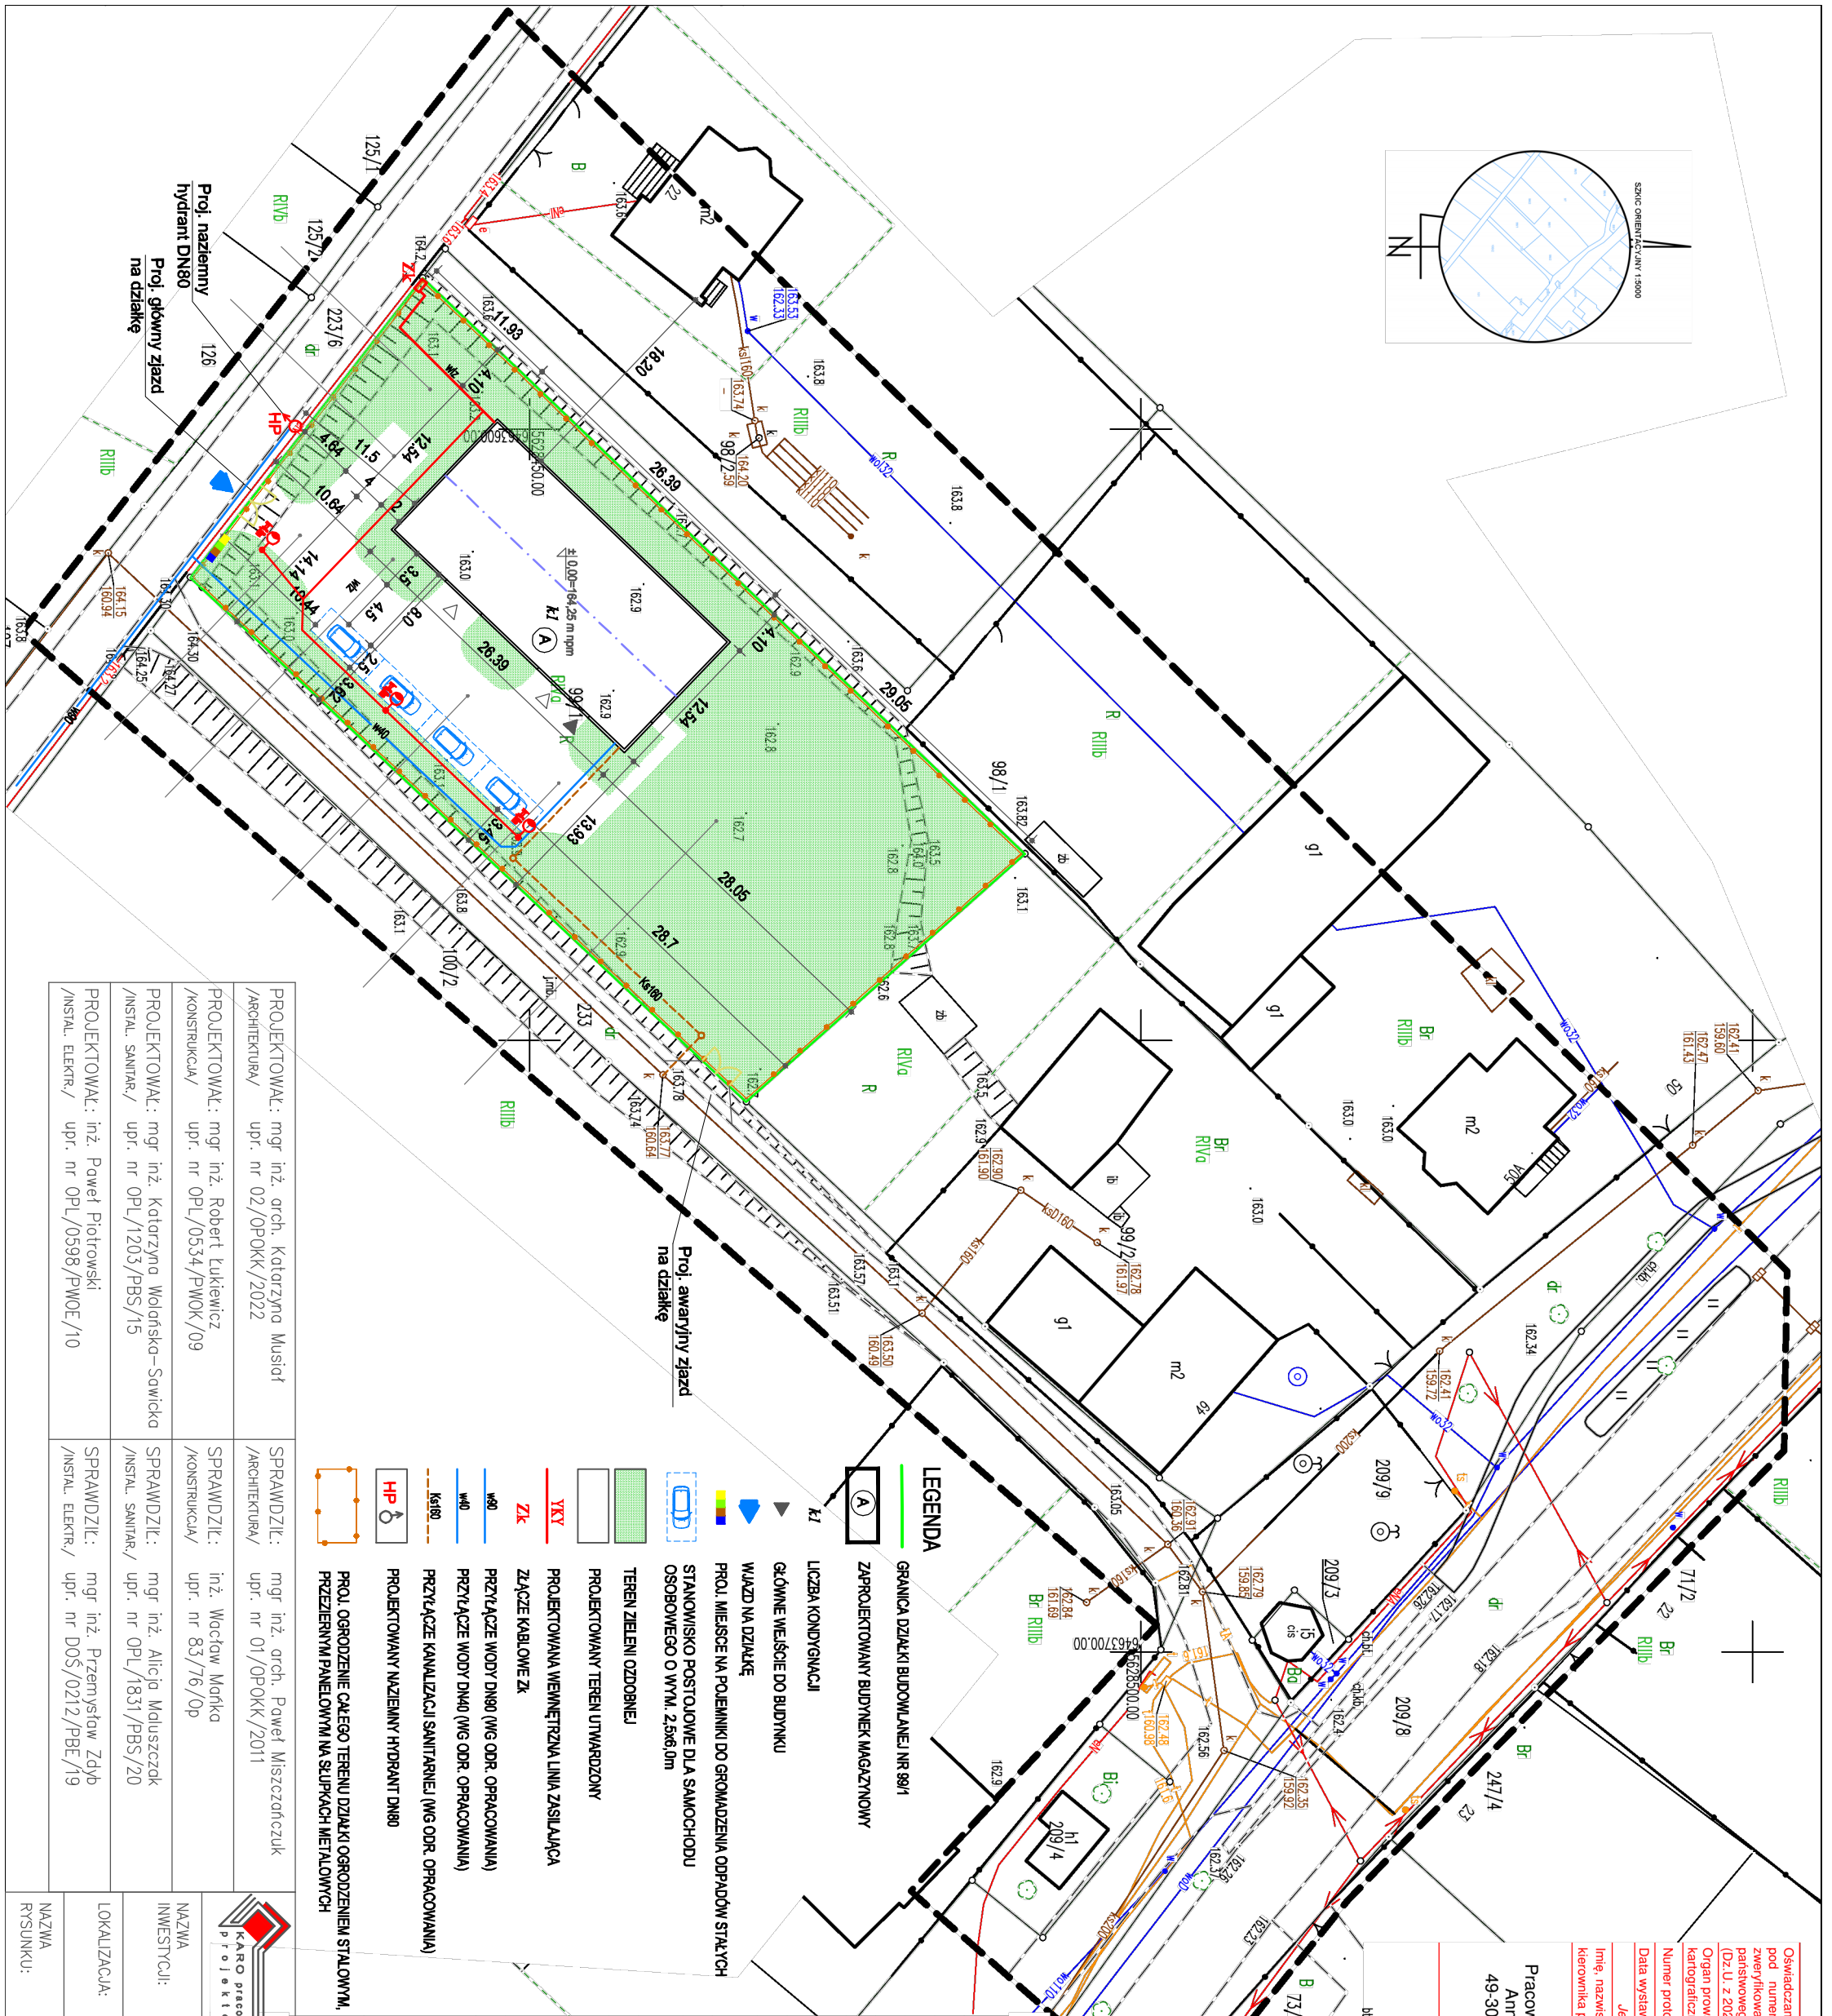


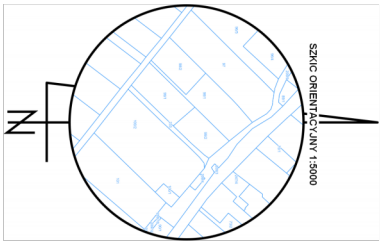

- LEGENDA**
- GRANICA DZIAŁKI BUDOWLANEJ NR 99/1
 - ZAPROJEKTOWANY BUDYNEK MAGAZYNOWY
 - LICZBA KONDYGNACJI
 - GŁÓWNE WEJŚCIE DO BUDYNKU
 - WYKAZ NA DZIAŁKĘ
 - PROJ. MIEJSCE NA POLEWNIKI DO GROMADZENIA ODPADÓW STAŁYCH
 - STANOWISKO POSTOJOWE DLA SAMOCHODU OSOBOWEGO O WYM. 2,5x6,0m
 - TEREN ZIELENI OZDOBNEJ
 - PROJEKTOWANY TEREN UTWARDZONY
 - PROJEKTOWANA WEWNĘTRZNA LINIA ZASILAJĄCA
 - ZŁĄCZE KABLOWE ZK
 - PRZYŁĄCZE WODY DN80 (WG ODR. OPRACOWANIA)
 - PRZYŁĄCZE WODY DN40 (WG ODR. OPRACOWANIA)
 - PRZYŁĄCZE KANALIZACJI SANITARNEJ (WG ODR. OPRACOWANIA)
 - PROJEKTOWANY NAZIEMNY HYDRANT DN80

PROJEKTOWAŁ: mgr inż. arch. Katarzyna Musiał /ARCHITEKTURA/ upr. nr 02/OPOKK/2022	SPRAWDZIŁ: mgr inż. arch. Paweł Mieszczanószuk /ARCHITEKTURA/ upr. nr 01/OPOKK/2011
PROJEKTOWAŁ: mgr inż. Robert Łukiewicz /KONSTRUKCJA/ upr. nr OPL/0534/PWOK/09	SPRAWDZIŁ: inż. Wacław Morka /KONSTRUKCJA/ upr. nr 83/76/Op
PROJEKTOWAŁ: mgr inż. Katarzyna Wołomska-Sowińska /INSTAL. SANITAR./ upr. nr OPL/1203/PBS/15	SPRAWDZIŁ: mgr inż. Alicja Moluszczyk /INSTAL. SANITAR./ upr. nr OPL/1831/PBS/20
PROJEKTOWAŁ: inż. Paweł Piotrowski /INSTAL. ELEKTR./ upr. nr OPL/0598/PWOE/10	SPRAWDZIŁ: mgr inż. Przemysław Zdoby /INSTAL. ELEKTR./ upr. nr DOŚ/0212/PBE/19

Oświadczam, że niniejszy dokument został opracowany w wyniku prac geodezyjnych zarejestrowanych pod numerem G.6640.1.1831.2025, których rezultaty zawiera operat techniczny pozytywnie zweryfikowany przez organ Służby Geodezyjnej i Kartograficznej i wpisany do ewidencji materiałów państwowego zasobu geodezyjnego i kartograficznego – art. 12b ust. 5a ustawy Prawo Geodezyjne (Dz. U. z 2021 poz. 1990 tj.)	
Organ prowadzący państwowy zasób geodezyjny i kartograficzny	Starosta Brzeski
Numer protokołu weryfikacji	NR 1
Data wystawienia pozytywnego protokołu weryfikacji	01.10.2025
Jestem świadomy odpowiedzialności karnej za złożenie fałszywego oświadczenia	
Imię, nazwisko, numer uprawnień zawodowych kierownika prac geodezyjnych	mgr inż. Adam Bednarz nr upr. 19515
Pracownia Geodezyjno-Projektowa Anna Kowalczyk-Bednarz 49-300 Brzeg, ul. Piastowska 2 tel. 604 485 172	
mgr inż. Adam Bednarz geodeta uprawniony nr upr. 19515	
wykonawca prac geodezyjnych	

MAPA DO CELÓW PROJEKTOWYCH		Oznaczenia kancelaryjne zgłoszonej pracy	G.6640.1.1831.2025
Nazwa miejscowości		Krzyżowice	
Jednostka ewidencyjna		160106_2	
Obręb ewidencyjny		0947	
Działka		Krzyżowice	99/1, 99/2 i inne.
Sektora mapy zasadniczej			6.141.16.08.1.4; 6.141.16.08.3.1; 6.141.16.08.3.2
Skala mapy			1:500
Nazwa układu współrzędnych		prosto kątnych	2000 6 (18°)
Nazwa układu współrzędnych płaskich			
Układu wysokości		EVRF2007	
Oznaczenie obszaru granic, który był przedmiotem aktualizacji			---
Informacje o służebności gruntowych mających wpływ na zagospodarowanie terenu zlokalizowanych w granicach projektowanej inwestycji			Nie badano KW pod względem służebności gruntowej
Data opracowania mapy			01.10.2025
Pracownia Geodezyjno-Projektowa Anna Kowalczyk-Bednarz 49-300 Brzeg, ul. Piastowska 2 tel. 604 485 172		mgr inż. Adam Bednarz geodeta uprawniony nr upr. 19515	
Wykazane na niniejszej mapie granice nieruchomości określono z wymagana dokładnością. Nie wykazała się istnienia w terenie innych nie wykazanych na niniejszej mapie urządzeń podziemnych, które nie były zgłoszone do inwentaryzacji lub o których brak jest informacji w inwentaryzacji branżowych. W odrębnym aktualizacji mapy brak MPZP.			
Nazwa i adres nadawcy wykonawcy		uprawnienia geodezyjne / podpis	
KARO Pracownia Projektowa ul. Wyszyńskiego 30/5 49-300 BRZEG		INWESTOR: EKO-Skarbimierz Sp. z o.o. ul. Akacjowa 9 49-318 Skarbimierz Osiedle	
NAZWA INWESTYCJI: BUDOWA PUNKTU SELEKTYWNEJ ZBIÓRKI ODPADÓW KOMUNALNYCH "PSZOK" Z INFRASTRUKTURĄ TECHNICZNĄ		BRANŻA: architektura, konstr., sonit., elektr.	
LOKALIZACJA: SKARBIMIERZ OSIEDLE, ul. Wierzbowa dz. nr 92/17		Wzrost 2023r.	
NAZWA RYŚUNKU: ZAGOSPODAROWANIE DZIAŁKI		SKALA: 1:500	
		NUMER RYSUNKU	1/1