ELEWACJA ZACHODNIA
Skala 1:100



Elewacja zachodnia

Skala: *1 : 100*

- WYKONAWCA JEST ZOBOWIĄZANY DO UTYLIZACJI WSZELKICH MATERIAŁÓW I ELEMENTÓW POWSTAŁYCH PODCZAS ROBÓT DEMONTAŻOWYCH
- WYKONAWCA JEST ZOBOWIĄZANY DO WYKONANIA NA WŁASNY KOSZT WSZYSTKICH ROBÓT TOWARZYSZĄCYCH NIE UJĘTYCH W NINIEJSZEJ DOKUMENTACJI A BĘDĄCYCH NIEZBĘDNYMI DO PRAWIDŁOWEGO WYKONANIA ZAMIERZENIA BUDOWLANEGO
- WYKONAWCA PO MONTAŻU STOLARKI OKIENNEJ I DRZWIOWEJ ZOBOWIĄZANY JEST ODTWORZYĆ WSZYSTKIE OŚCIEŻE ZEWNĘTRZNE ORAZ WEWNĘTRZNE WRAZ Z MALOWANIEM, DO STANU NIE GORSZEGO NIŻ PRZED WYKONANIEM ROBÓT BUDOWLANYCH

PROJEKT TERMOMODERNIZACJI BUDYNKU ZESPO LU SZKÓŁ NR 3 PRZY ULICY SANDOMIERSKIEJ 2 W RAMACH ZADANIA INWESTYCYJNEGO POD NAZWĄ: „POPRAWA EFEKTYWNOŚCI ENERGETYCZNEJ ZS NR 3 ORAZ LO NR II IM. JOACHIMA CHREPTOWICZA" NA DZIAŁCE NR EWID. 2/6, OBRĘB 0046, OSTROWIEC ŚWIĘTOKRZYSKI, GM. OSTROWIEC ŚWIĘTOKRZYSKI, POW. OSTROWIECKI

INWESTOR:

Powiat Ostrowiecki
Ul. Iłżecka 37
27-400 Ostrowiec Świętokrzyski


WYKONAWCA:
ul.Skibińskiego 13
25-619 Kielce
tel. 667-871-744
e-mail: biuro@hthi.pl
www.hthi.pl
High Tech Home INVESTMENT Sp. z o.o.

AUTORZY OPRACOWANIA:

Funkcja:	Imię i nazwisko:	Nr upr.	Podpis
Projektował:	mgr inż. Łukasz Czerwik	SWK/0008/PWBW/23	
Asystent:	mgr inż. Aneta Guza	----------	

Skala:	*1 : 100*	Branża: *INWENTARYZACJA*
Temat:	**Elewacja zachodnia**	Numer rysunku: *INW/06*
Data opracowania projektu: kwiecień 2025r.		

ELEWACJA POŁUDNIOWA
Skala 1:100

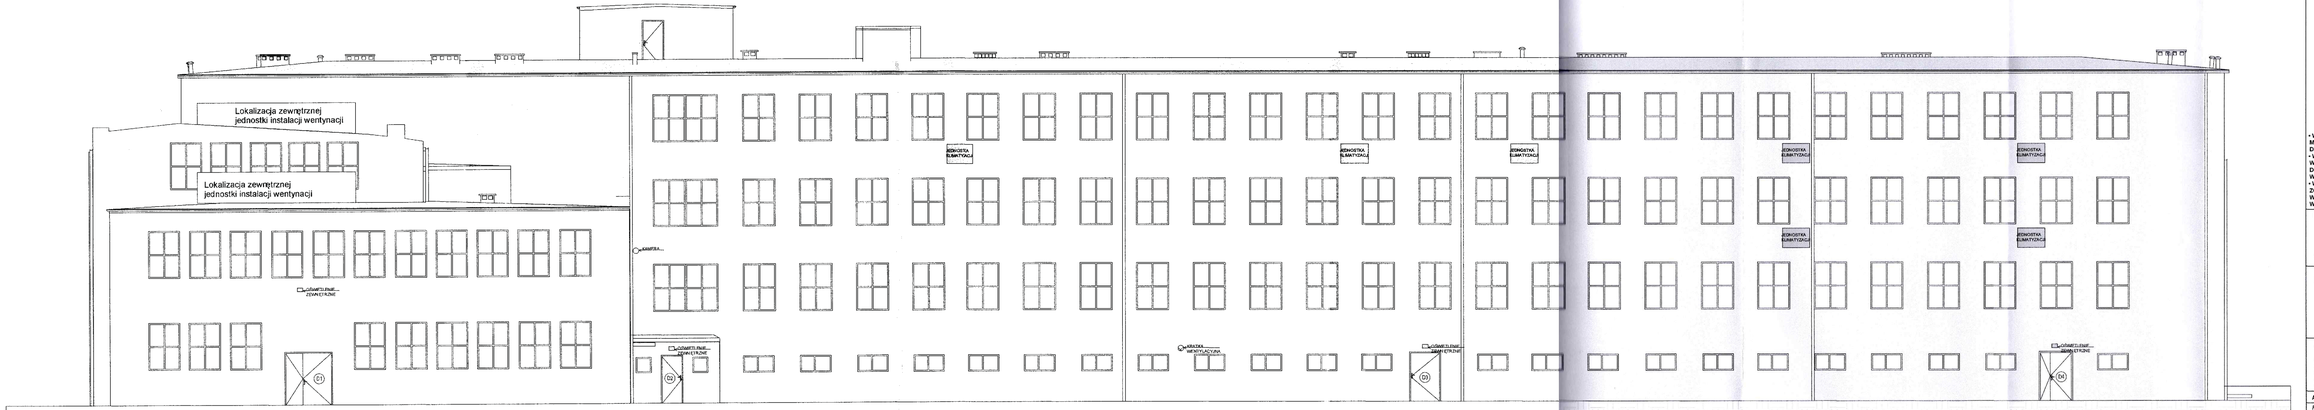

Elewacja południowa

Skala: *1 : 100*

- WYKONAWCA JEST ZOBOWIĄZANY DO UTYLIZACJI WSZELKICH MATERIAŁÓW I ELEMENTÓW POWSTAŁYCH PODCZAS ROBÓT DEMONTAŻOWYCH
- WYKONAWCA JEST ZOBOWIĄZANY DO WYKONANIA NA WŁASNY KOSZT WSZYSTKICH ROBÓT TOWARZYSZĄCYCH NIE UJĘTYCH W NINIEJSZEJ DOKUMENTACJI A BĘDĄCYCH NIEZBĘDNYM DO PRAWIDŁOWEGO WYKONANIA ZAMIERZENIA BUDOWANEGO
- WYKONAWCA PO MONTAŻU STOLARKI OKIENNEJ I DRZWIOWEJ ZOBOWIĄZANY JEST OGTWORZYĆ WSZYSTKIE OŚCIEŻE ZEWNĘTRZNE ORAZ WEWNĘTRZNE WRAZ Z MALOWANIEM, DO STANU NIE GORSZEGO NIŻ PRZED WYKONANIEM ROBÓT BUDOWLANYCH

PROJEKT TERMOMODERNIZACJI BUDYNKU ZESPO ŁI SZKÓŁ NR 3 PRZY ULICY SANDOMIERSKIEJ 2 W RAMACH ZADANIA INWESTYCYJNEGO POD NAZWĄ: „POPRAWA EFEKTYWNOŚCI ENERGETYCZNEJ ZS NR 3 ORAZ LO NR II IM. JOACHIMA CHREPTOWICZA" NA DZIAŁCE NR EWID. 2/6, OBRĘB 0045, OSTROWIEC ŚWIĘTOKRZYSKI, GM. OSTROWIEC ŚWIĘTOKRZYSKI, POW. OSTROWIECKI.

INWESTOR:

Powiat Ostrowiecki
Ul. Iłżecka 37
27-400 Ostrowiec Świętokrzyski

WYKONAWCA:

ul. Składowskiego 13
25-819 Kielce
tel. 667-871-744
e-mail: biuro@hthi.pl
www.hthi.pl

High Tech Home INVESTMENT Sp. z o.o.

AUTORZY OPRACOWANIA:

Funkcja:	Imię i nazwisko:	Nr upr.	Podpis
Projektował:	mgr inż. Łukasz Cząsnek	SWK/0005/PWBKh/23	
Asystent:	mgr inż. Aneta Gidel	———	

Skala:	*1 : 100*	Branża:	*INWENTARYZACJA*
Temat:	**Elewacja południowa**	Numer rysunku:	*INW/07*

Data opracowania projektu: kwiecień 2025r.

ELEWACJA WSCHODNIA
Skala 1:100



Elewacja wschodnia

Skala: *1 : 100*

- WYKONAWCA JEST ZOBOWIĄZANY DO UTYLIZACJI WSZELKICH MATERIAŁÓW I ELEMENTÓW POWSTAŁYCH PODCZAS ROBÓT DEMONTAŻOWYCH
- WYKONAWCA JEST ZOBOWIĄZANY DO WYKONANIA NA WŁASNY KOSZT WSZYSTKICH ROBÓT TOWARZYSZĄCYCH NIE UJĘTYCH W NINIEJSZEJ DOKUMENTACJI A BĘDĄCYCH NIEZBĘDNYM DO PRAWIDŁOWEGO WYKONANIA ZAMIERZENIA BUDOWLANEGO
- WYKONAWCA PO MONTAŻU STOLARKI OKIENNEJ I DRZWIOWEJ ZOBOWIĄZANY JEST ODTWORZYĆ WSZYSTKIE OŚCIEŻE ZEWNĘTRZNE ORAZ WEWNĘTRZNE WRAZ Z MALOWANIEM, DO STANU NIE GORSZEGO NIŻ PRZED WYKONANIEM ROBÓT BUDOWLANYCH

PROJEKT TERMOMODERNIZACJI BUDYNKU ZESPO ŁU SZKÓL NR 3 PRZY ULICY SANDOMIERSKIEJ 2 W RAMACH ZADANIA INWESTYCYJNEGO POD NAZWĄ: „POPRAWA EFEKTYWNOŚCI ENERGETYCZNEJ ZS NR 3 ORAZ LO NR II IM. JOACHIMA CHREPTOWICZA" NA DZIAŁCE NR EWID. 2/6, OBRĘB 0045, OSTROWIEC ŚWIĘTOKRZYSKI, GM. OSTROWIEC ŚWIĘTOKRZYSKI, POW. OSTROWIEC ŚWIĘTOKRZYSKI

INWESTOR:

Powiat Ostrowiecki
Ul. Iłżecka 37
27-400 Ostrowiec Świętokrzyski

WYKONAWCA:
ul.Skibińskiego 13
25-819 Kielce
tel. 667-871-744
e-mail: biuro@hthi.pl
www.hthi.pl


High Tech Home INVESTMENT Sp. z o.o.

AUTORZY OPRACOWANIA:

Funkcja:	Imię i nazwisko:	Nr upr.	Podpis
Projektował:	mgr inż. Łukasz Czerwik	SWK/0008/PWM/xx/23	
Asystent:	mgr inż. Aneta Gisel	----------	
Skala:	*1 : 100*		Branża: *INWENTARYZACJA*
Temat:	**Elewacja wschodnia**		Numer rysunku: *INW/08*

Data opracowania projektu: kwiecień 2025r.

ELEWACJA PÓŁNOCNA
Skala 1:100

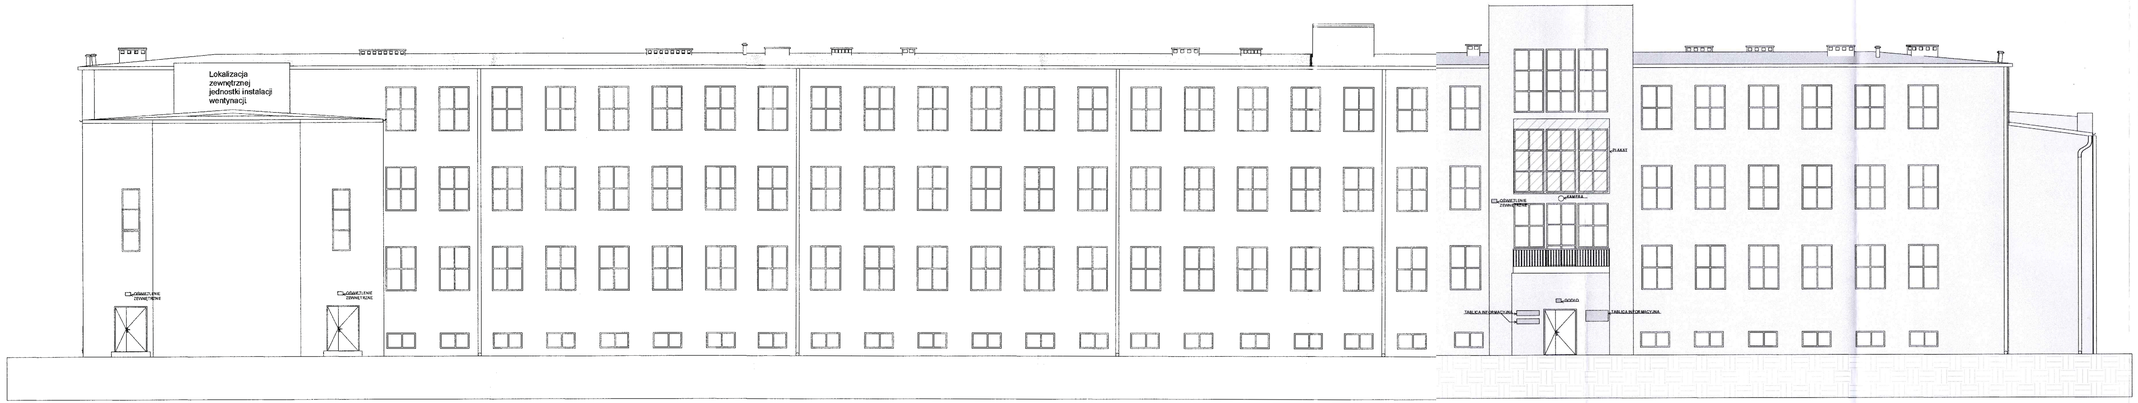

Elewacja północna

Skala: *1 : 100*

- WYKONAWCA JEST ZOBOWIĄZANY DO UTYLIZACJI WSZELKICH MATERIAŁÓW I ELEMENTÓW POWSTAŁYCH PODCZAS ROBÓT DEMONTAŻOWYCH
- WYKONAWCA JEST ZOBOWIĄZANY DO WYKONANIA NA WŁASNY KOSZT WSZYSTKICH ROBÓT TOWARZYSZĄCYCH NIE UJĘTYCH W NINIEJSZEJ DOKUMENTACJI A BĘDĄCYCH NIEZBĘDNYM DO PRAWIDŁOWEGO WYKONANIA ZAMIERZENIA BUDOWLANEGO
- WYKONAWCA PO ZAKOŃCZENIU ROBÓT ZEWNĘTRZNEJ I WEWNĘTRZNEJ JEST ZOBOWIĄZANY DO DOPROWADZENIA WSZYSTKIE OBSZARÓW ZEWNĘTRZNE ORAZ WEWNĘTRZNE WRAZ Z MAŁOWANIEM DO STANU NIE GORSZEGO NIŻ PRZED WYKONANIEM ROBÓT BUDOWLANYCH

PROJEKT TERMOMODERNIZACJI BUDYNKU ZESPÓŁ LU SZKÓŁ NR 3 PRZY ULICY SĄDOMIERSKIEJ 3 W RAMACH ZADANIA INWESTYCYJNEGO POD NAZWĄ: „POPRAWA EFEKTYWNOŚCI ENERGETYCZNEJ ZS NR 3 ORAZ LO NR II IM. JOACHIMA CHREPTOWICZA" NA DZIAŁCE NR EWID. 2/6, OBRĘB 0045, OSTROWIEC ŚWIĘTOKRZYSKI, GM. OSTROWIEC ŚWIĘTOKRZYSKI, POW. OSTROWIECKI

INWESTOR:

Powiat Ostrowiecki
Ul. Iłżecka 37
27-400 Ostrowiec Świętokrzyski

WYKONAWCA:

ul. Dobrskiego 17
25-819 Kielce
tel. 667-673-744
e-mail: biuro@hthi.pl
www.hthi.pl

High Tech Home INVESTMENT Sp. z o.o.


high tech home INVESTMENT


AUTORZY OPRACOWANIA:

Funkcja:	Imię i nazwisko:	Nr upr:	Podpis
Projektował	mgr inż. Łukasz Czerwik	SWK/0038/PWOK/23	
Asystent:	mgr inż. Aneta Gicel		


Skala:	*1 : 100*		Branża: *INWENTARYZACJA*
Temat:	**Elewacja północna**		Numer rysunku: *INWI09*
Data opracowania projektu, kwiecień 2025r.			

WIDOK NA DACH BUDYNKU ZS NR 3

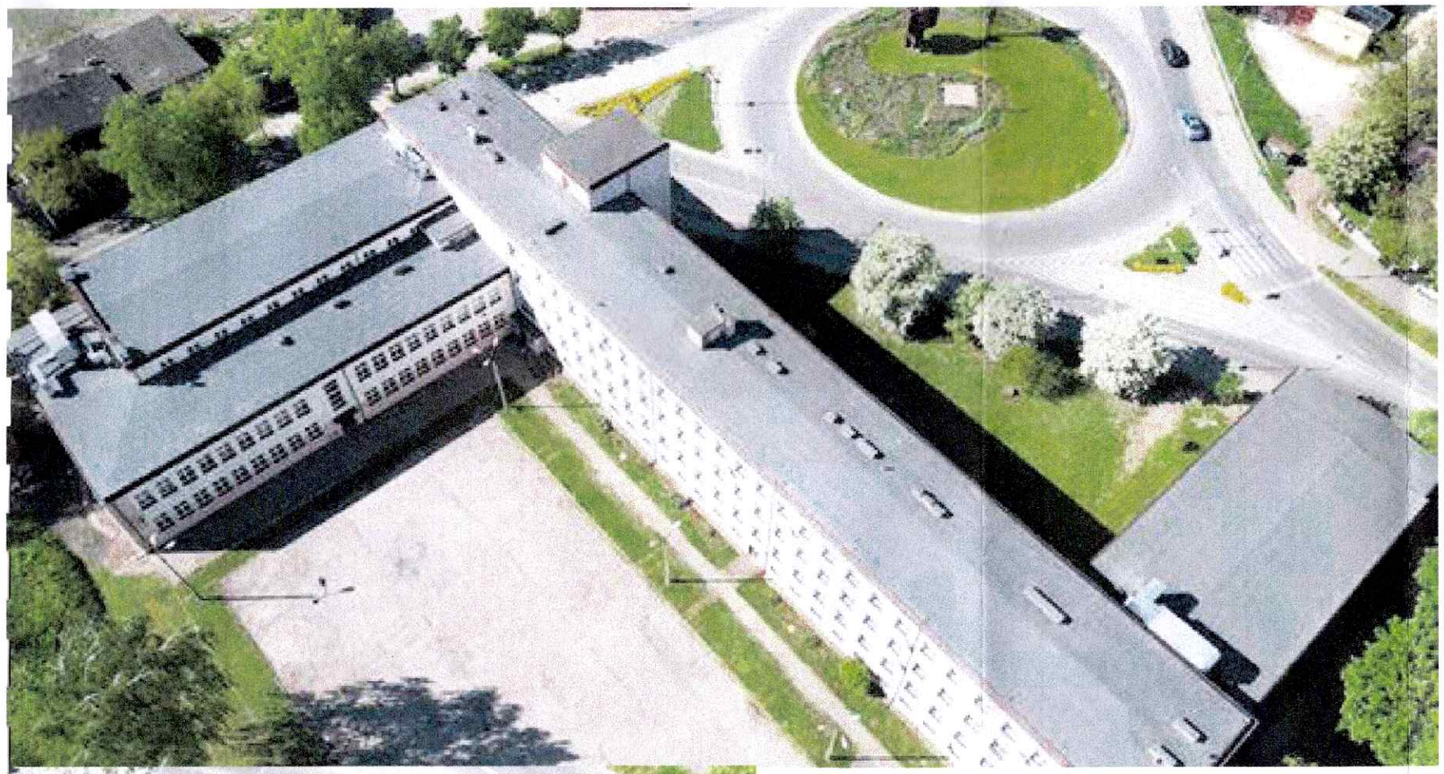

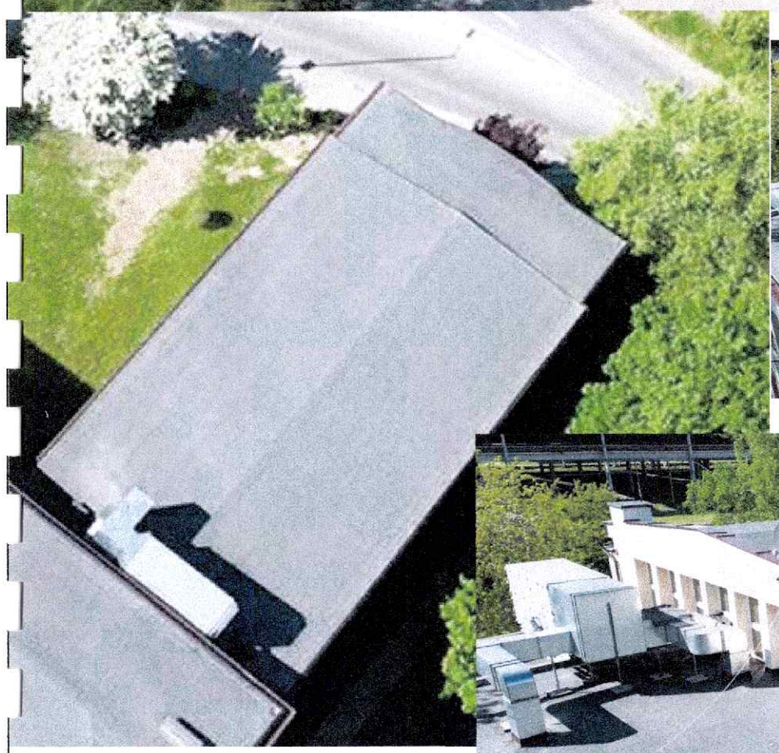



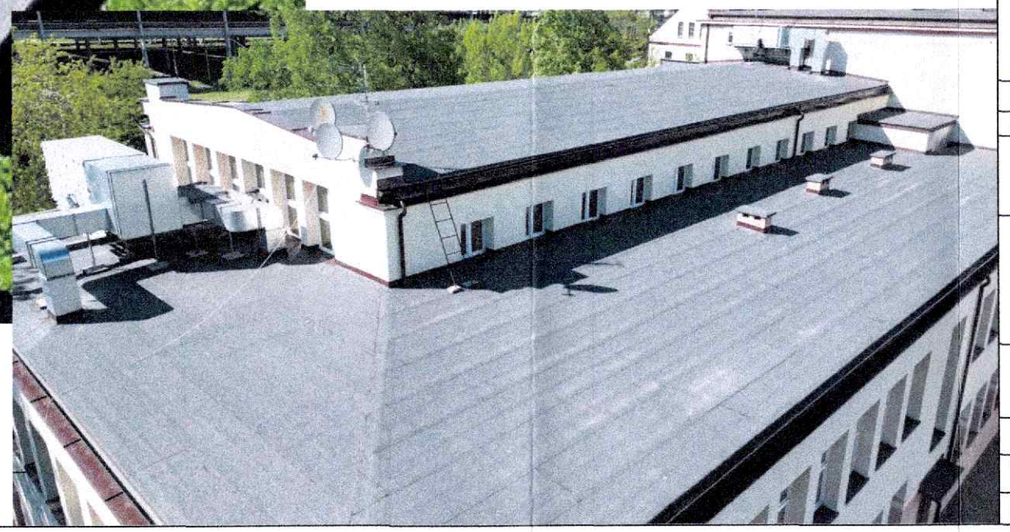

Dokumentacja fotograficzna- Dach

Skala:

- WYKONAWCA JEST ZOBOWIĄZANY DO UTYLIZACJI WSZELKICH MATERIAŁÓW / ELEMENTÓW POWSTAŁYCH PODCZAS ROBÓT DEMONTAŻOWYCH
- WYKONAWCA JEST ZOBOWIĄZANY DO WYKONANIA NA WŁASNY KOSZT WSZYSTKICH ROBÓT TOWARZYSZĄCYCH NIE UJĘTYCH W NINIEJSZEJ DOKUMENTACJI A BĘDĄCYCH NIEZBĘDNYMI DO PRAWIDŁOWEGO WYKONANIA ZAMIERZENIA BUDOWANEGO
- WYKONAWCA PO MONTAŻU STOLARKI OKIENNEJ I DRZWIOWEJ ZOBOWIĄZANY JEST ODTWORZYĆ WSZYSTKIE OŚCIEŻE ZEWNĘTRZNE ORAZ WEWNĘTRZNE WRAZ Z MALOWANIEM, DO STANU NIE GORSZEGO NIŻ PRZED WYKONANIEM ROBÓT BUDOWLANYCH

PROJEKT TERMOMODERNIZACJI BUDYNKU ZESPO ŁU SZKÓŁ NR 3 PRZY ULICY SANDOMIERSKIEJ 2 W RAMACH ZADANIA INWESTYCYJNEGO POD NAZWĄ: „POPRAWA EFEKTYWNOŚCI ENERGETYCZNEJ ZS NR 3 ORAZ LO NR II IM. JOACHIMA CHREPTOWICZA" NA DZIAŁCE NR EWID. 2/6, OBRĘB 0045, OSTROWIEC ŚWIĘTOKRZYSKI, GM. OSTROWIEC ŚWIĘTOKRZYSKI, POW. OSTROWIECKI

INWESTOR:

Powiat Ostrowiecki
Ul. Iłżecka 37
27-400 Ostrowiec Świętokrzyski

WYKONAWCA:

ul.Skibińskiego 13
25-819 Kielce
tel. 667-871-744
e-mail: biuro@hthi.pl
www.hthi.pl

High Tech Home INVESTMENT Sp. z o.o.

high tech home INVESTMENT

AUTORZY OPRACOWANIA:

Funkcja:	*Imię i nazwisko:*	*Nr upr.*	*Podpis*
Projektował:	mgr inż. Łukasz Czerwik	SWK/0009/PWBKb/23	
Asystent:	mgr inż. Aneta Gidel	----------	
Skala:			Branża: INWENTARYZACJA
Temat:	**Dokumentacja fotograficzna- Dach**		Numer rysunku: INW/10
Data opracowania projektu: kwiecień 2025r.			


DETAL OBRÓBEK BLACHARSKICH




DETAL DACHU




DETAL ATTYKI

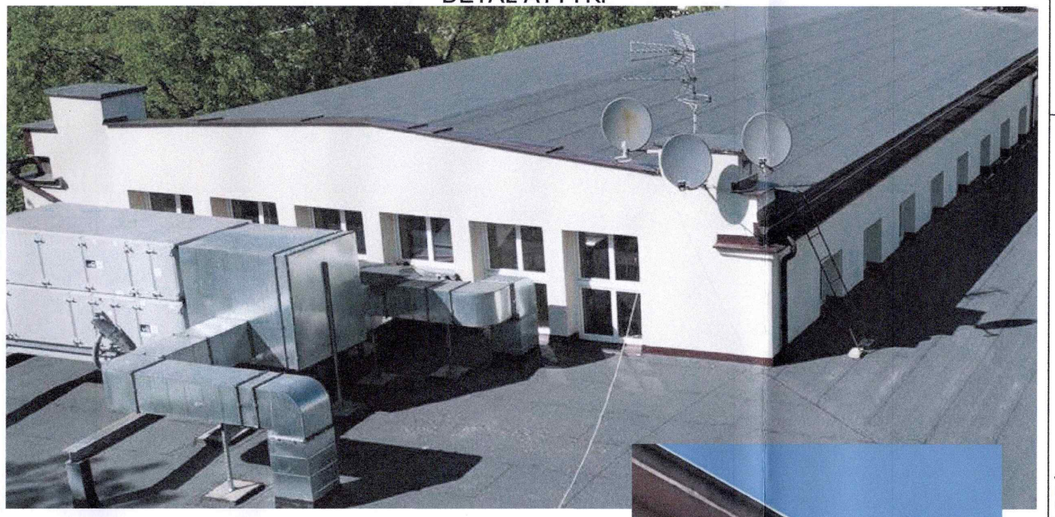

DETAL ORYNNOWANIA

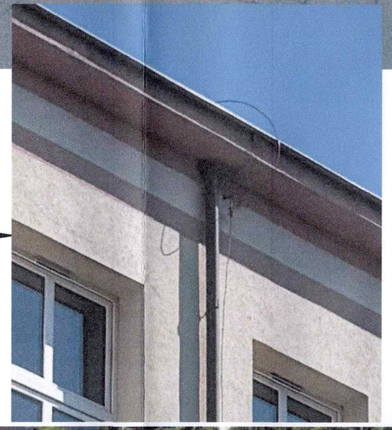

DETAL OBRÓBEK BLACHARSKICH

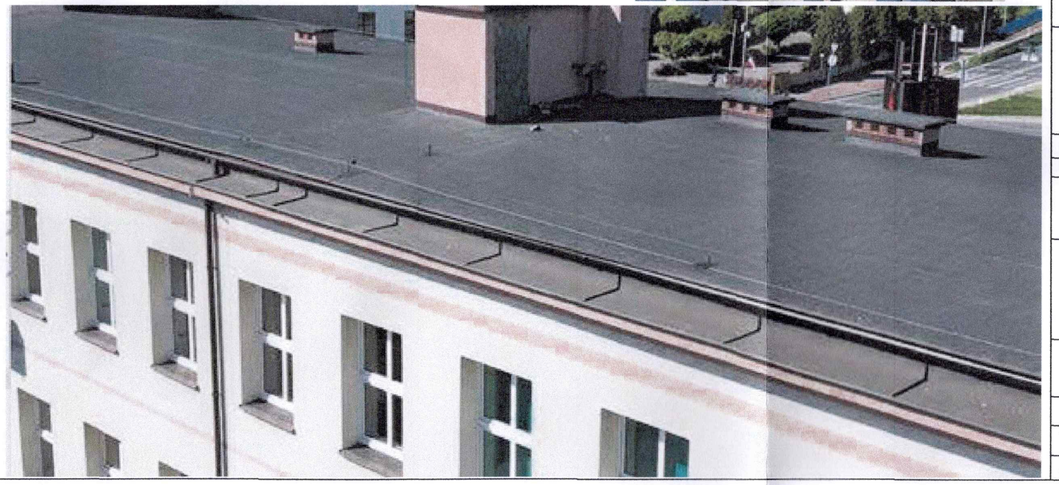

Dokumentacja fotograficzna- Detale

Skala:

- WYKONAWCA JEST ZOBOWIĄZANY DO UTYLIZACJI WSZELKICH MATERIAŁÓW / ELEMENTÓW POWSTAŁYCH PODCZAS ROBÓT DEMONTAŻOWYCH
- WYKONAWCA JEST ZOBOWIĄZANY DO WYKONANIA NA WŁASNY KOSZT WSZYSTKICH ROBÓT TOWARZYSZĄCYCH NIE UJĘTYCH W NINIEJSZEJ DOKUMENTACJI A BĘDĄCYCH NIEZBĘDNYMI DO PRAWIDŁOWEGO WYKONANIA ZAMIERZENIA BUDOWANEGO
- WYKONAWCA PO MONTAŻU STOLARKI OKIENNEJ I DRZWIOWEJ ZOBOWIĄZANY JEST ODTWORZYĆ WSZYSTKIE OŚCIEŻE ZEWNĘTRZNE ORAZ WEWNĘTRZNE WRAZ Z MALOWANIEM, DO STANU NIE GORSZEGO NIŻ PRZED WYKONANIEM ROBÓT BUDOWLANYCH

PROJEKT TERMOMODERNIZACJI BUDYNKU ZESPO ŁU SZKÓŁ NR 3 PRZY ULICY SANDOMIERSKIEJ 2 W RAMACH ZADANIA INWESTYCYJNEGO POD NAZWĄ: „POPRAWA EFEKTYWNOŚCI ENERGETYCZNEJ ZS NR 3 ORAZ LO NR II IM. JOACHIMA CHREPTOWICZA" NA DZIAŁCE NR EWID. 2/6, OBRĘB 0045, OSTROWIEC ŚWIĘTOKRZYSKI, GM. OSTROWIEC ŚWIĘTOKRZYSKI, POW. OSTROWIECKI

INWESTOR:

Powiat Ostrowiecki
Ul. Iłżecka 37
27-400 Ostrowiec Świętokrzyski

WYKONAWCA:

ul.Skibińskiego 13
25-819 Kielce
tel. 667-871-744
e-mail: biuro@hthi.pl
www.hthi.pl


High Tech Home INVESTMENT Sp. z o.o.

high tech home INVESTMENT

AUTORZY OPRACOWANIA:

Funkcja:	*Imię i nazwisko:*	*Nr upr.*	*Podpis*
Projektował:	mgr inż. Łukasz Czerwik	SWK/0009/PWBKb/23	
Asystent:	mgr inż. Aneta Gidel	----------	
Skala:			Branża: *INWENTARYZACJA*
Temat:	**Dokumentacja fotograficzna- Detale**		Numer rysunku: *INW/11*
Data opracowania projektu: kwiecień 2025r.			


DETAL COKOŁU

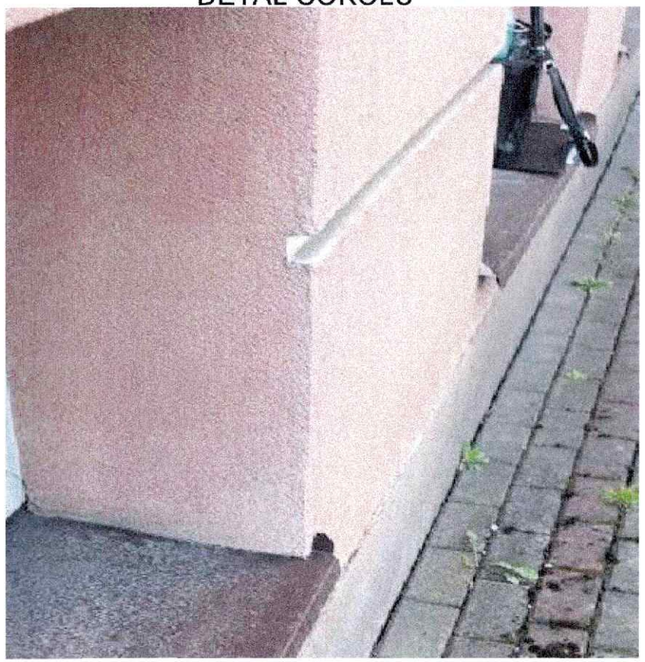


DETAL ELEWACJI



DETAL COKOŁU

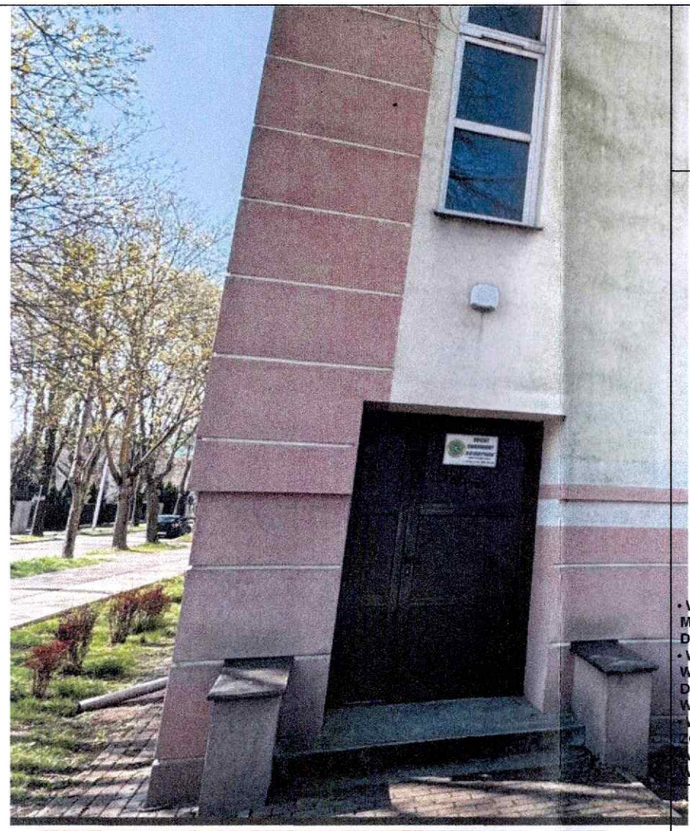

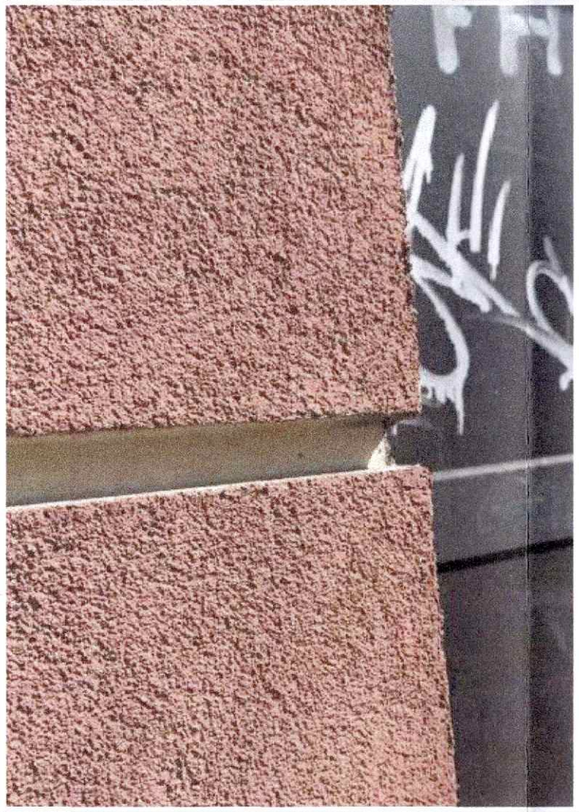

Dokumentacja fotograficzna- Detale

Skala:

- WYKONAWCA JEST ZOBOWIĄZANY DO UTYLIZACJI WSZELKICH MATERIAŁÓW / ELEMENTÓW POWSTAŁYCH PODCZAS ROBÓT DEMONTAŻOWYCH
- WYKONAWCA JEST ZOBOWIĄZANY DO WYKONANIA NA WŁASNY KOSZT WSZYSTKICH ROBÓT TOWARZYSZĄCYCH NIE UJĘTYCH W NINIEJSZEJ DOKUMENTACJI A BĘDĄCYCH NIEZBĘDNYMI DO PRAWIDŁOWEGO WYKONANIA ZAMIERZENIA BUDOWANEGO
- WYKONAWCA PO MONTAŻU STOLARKI OKIENNEJ I DRZWIOWEJ ZOBOWIĄZANY JEST ODTWORZYĆ WSZYSTKIE OŚCIEŻE ZEWNĘTRZNE ORAZ WEWNĘTRZNE WRAZ Z MALOWANIEM, DO STANU NIE GORSZEGO NIŻ PRZED WYKONANIEM ROBÓT BUDOWLANYCH

PROJEKT TERMOMODERNIZACJI BUDYNKU ZESPOŁU SZKÓŁ NR 3 PRZY ULICY SANDOMIERSKIEJ 2 W RAMACH ZADANIA INWESTYCYJNEGO POD NAZWĄ: „POPRAWA EFEKTYWNOŚCI ENERGETYCZNEJ ZS NR 3 ORAZ LO NR II IM. JOACHIMA CHREPTOWICZA" NA DZIAŁCE NR EWID. 2/6, OBRĘB 0045, OSTROWIEC ŚWIĘTOKRZYSKI, GM. OSTROWIEC ŚWIĘTOKRZYSKI, POW. OSTROWIECKI

INWESTOR:

Powiat Ostrowiecki
Ul. Iłżecka 37
27-400 Ostrowiec Świętokrzyski

WYKONAWCA:

ul.Skibińskiego 13
25-819 Kielce
tel. 667-871-744
e-mail: biuro@hthi.pl
www.hthi.pl

High Tech Home INVESTMENT Sp. z o.o.

AUTORZY OPRACOWANIA:

Funkcja:	*Imię i nazwisko:*	*Nr upr.*	*Podpis*
Projektował:	mgr inż. Łukasz Czerwik	SWK/0009/PWBKb/23	
Asystent:	mgr inż. Aneta Gidel	----------	

Skala:		Branża: *INWENTARYZACJA*
Temat:	**Dokumentacja fotograficzna- Detale**	Numer rysunku: *INW/12*
Data opracowania projektu: kwiecień 2025r.		

ELEWACJA POŁUDNIOWA




ELEWACJA POŁUDNIOWA




ELEWACJA PÓŁNOCNA




ELEWACJA PÓŁNOCNA

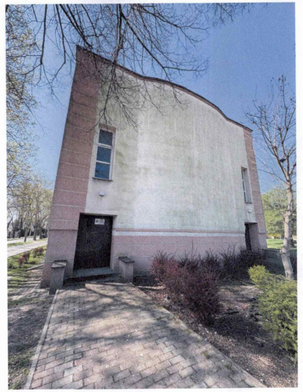

ELEWACJA PÓŁNOCNA

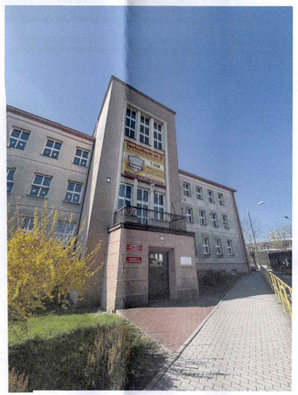

ELEWACJA PÓŁNOCNA

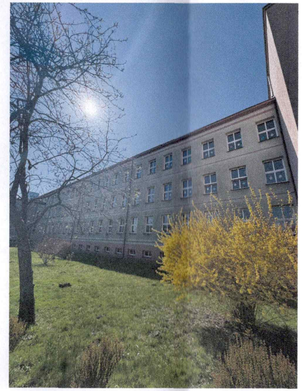

Dokumentacja fotograficzna- Elewacje

Skala:

- WYKONAWCA JEST ZOBOWIĄZANY DO UTYLIZACJI WSZELKICH MATERIAŁÓW / ELEMENTÓW POWSTAŁYCH PODCZAS ROBÓT DEMONTAŻOWYCH
- WYKONAWCA JEST ZOBOWIĄZANY DO WYKONANIA NA WŁASNY KOSZT WSZYSTKICH ROBÓT TOWARZYSZĄCYCH NIE UJĘTYCH W NINIEJSZEJ DOKUMENTACJI A BĘDĄCYCH NIEZBĘDNYM DO PRAWIDŁOWEGO WYKONANIA ZAMIERZENIA BUDOWANEGO
- WYKONAWCA PO MONTAŻU STOLARKI OKIENNEJ I DRZWIOWEJ ZOBOWIĄZANY JEST ODTWORZYĆ WSZYSTKIE OŚCIEŻE ZEWNĘTRZNE ORAZ WEWNĘTRZNE WRAZ Z MALOWANIEM, DO STANU NIE GORSZEGO NIŻ PRZED WYKONANIEM ROBÓT BUDOWLANYCH

PROJEKT TERMOMODERNIZACJI BUDYNKU ZESPO LU SZKÓŁ NR 3 PRZY ULICY SANDOMIERSKIEJ 2 W RAMACH ZADANIA INWESTYCYJNEGO POD NAZWĄ: „POPRAWA EFEKTYWNOŚCI ENERGETYCZNEJ ZS NR 3 ORAZ LO NR II IM. JOACHIMA CHREPTOWICZA" NA DZIAŁCE NR EWID. 2/6, OBRĘB 0045, OSTROWIEC ŚWIĘTOKRZYSKI, GM. OSTROWIEC ŚWIĘTOKRZYSKI, POW. OSTROWIECKI

INWESTOR:

Powiat Ostrowiecki
Ul. Iłżecka 37
27-400 Ostrowiec Świętokrzyski

WYKONAWCA:

ul.Skibińskiego 13
25-819 Kielce
tel. 667-871-744
e-mail: biuro@hthi.pl
www.hthi.pl

High Tech Home INVESTMENT Sp. z o.o.

AUTORZY OPRACOWANIA:


Funkcja:	*Imię i nazwisko:*	*Nr upr.*	*Podpis*
Projektował:	mgr inż. Łukasz Czerwik	SWK/0009/PWBKb/23	
Asystent:	mgr inż. Aneta Gidel	.....	

Skala:		Branża: *INWENTARYZACJA*
Temat:	**Dokumentacja fotograficzna- Elewacje**	Numer rysunku: *INW/13*
Data opracowania projektu: kwiecień 2025r.		

ELEWACJA WSCHODNIA



ELEWACJA WSCHODNIA

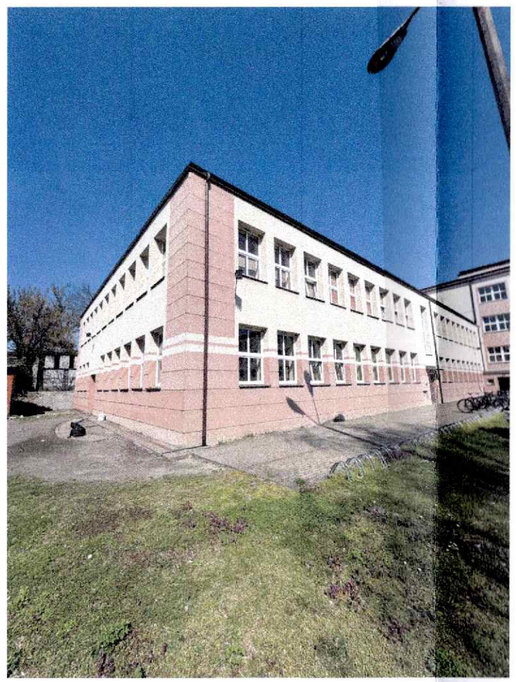


ELEWACJA ZACHODNIA



ELEWACJA ZACHODNIA



ELEWACJA WSCHODNIA

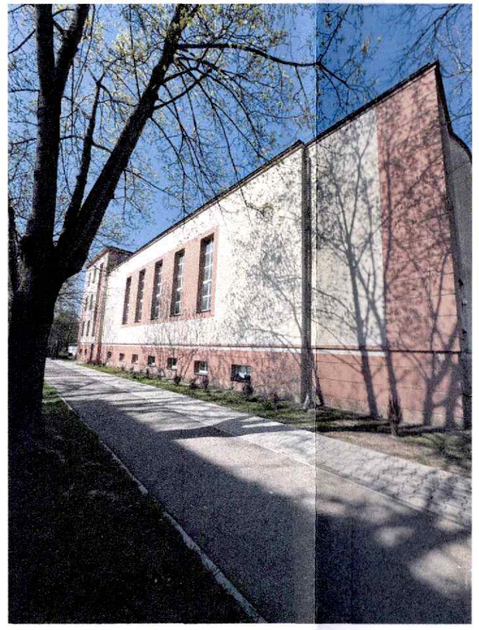

Dokumentacja fotograficzna- Elewacje

Skala:

- WYKONAWCA JEST ZOBOWIĄZANY DO UTYLIZACJI WSZELKICH MATERIAŁÓW / ELEMENTÓW POWSTAŁYCH PODCZAS ROBÓT DEMONTAŻOWYCH
- WYKONAWCA JEST ZOBOWIĄZANY DO WYKONANIA NA WŁASNY KOSZT WSZYSTKICH ROBÓT TOWARZYSZĄCYCH NIE UJĘTYCH W NINIEJSZEJ DOKUMENTACJI A BĘDĄCYCH NIEZBĘDNYMI DO PRAWIDŁOWEGO WYKONANIA ZAMIERZENIA BUDOWANEGO
- WYKONAWCA PO MONTAŻU STOLARKI OKIENNEJ I DRZWIOWEJ ZOBOWIĄZANY JEST ODTWORZYĆ WSZYSTKIE OŚCIEŻE ZEWNĘTRZNE ORAZ WEWNĘTRZNE WRAZ Z MALOWANIEM, DO STANU NIE GORSZEGO NIŻ PRZED WYKONANIEM ROBÓT BUDOWLANYCH

PROJEKT TERMOMODERNIZACJI BUDYNKU ZESPO ŁU SZKÓŁ NR 3 PRZY ULICY SANDOMIERSKIEJ 2 W RAMACH ZADANIA INWESTYCYJNEGO POD NAZWĄ: „POPRAWA EFEKTYWNOŚCI ENERGETYCZNEJ ZS NR 3 ORAZ LO NR II IM. JOACHIMA CHREPTOWICZA" NA DZIAŁCE NR EWID. 2/6, OBRĘB 0045, OSTROWIEC ŚWIĘTOKRZYSKI, GM. OSTROWIEC ŚWIĘTOKRZYSKI, POW. OSTROWIECKI

INWESTOR:

Powiat Ostrowiecki
Ul. Iłżecka 37
27-400 Ostrowiec Świętokrzyski

WYKONAWCA:

ul.Skibińskiego 13
25-819 Kielce
tel. 667-871-744
e-mail: biuro@hthi.pl
www.hthi.pl

High Tech Home INVESTMENT Sp. z o.o.

high tech home INVESTMENT

AUTORZY OPRACOWANIA:

Funkcja:	*Imię i nazwisko:*	*Nr upr.*	*Podpis*
Projektował	mgr inż. Łukasz Czerwik	SWK/0009/PWEKb/23	
Asystent	mgr inż. Aneta Gidel	----------	
Skala:			Branża: *INWENTARYZACJA*
Temat:	**Dokumentacja fotograficzna- Elewacje**		Numer rysunku: *INW/14*
Data opracowania projektu: kwiecień 2025r.			