Schemat nr 8

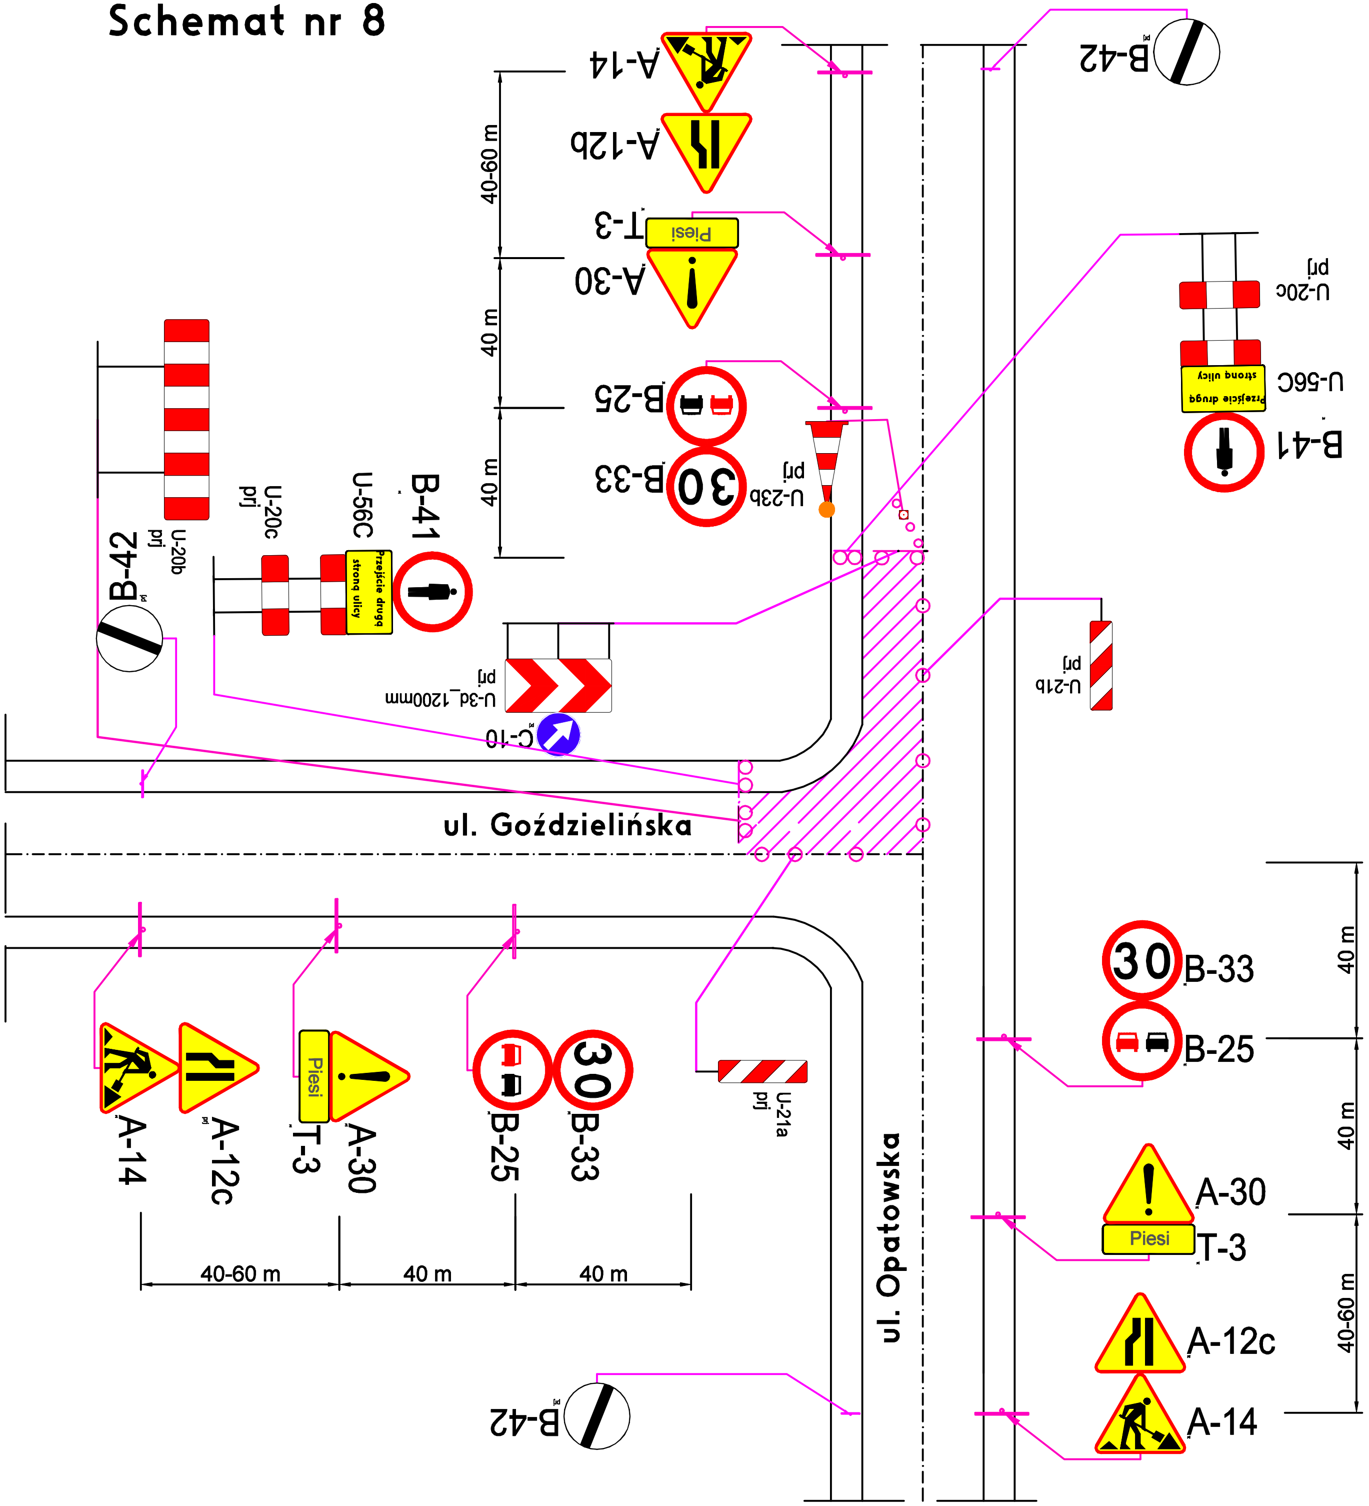
A-14
A-12b
T-3
Piesi
A-30
B-25
B-33
U-23b prj
B-42
40-60 m
40 m
40 m
U-20c prj
U-56C
Przejście drugą stroną ulicy
B-41
U-20b prj
B-42
U-20c prj
U-56C
Przejście drugą stroną ulicy
B-41
U-3d_1200mm prj
C-10
U-21b prj
ul. Goździelińska
A-14
A-12c
Piesi
T-3
A-30
B-25
B-33
U-21a prj
40-60 m
40 m
40 m
ul. Opatowska
B-33
B-25
A-30
Piesi
T-3
A-12c
A-14
40 m
40 m
40-60 m
B-42