




ISTNIEJĄCA KONSTRUKCJA JEZDNI KM 0+228,00
SKALA 1:50

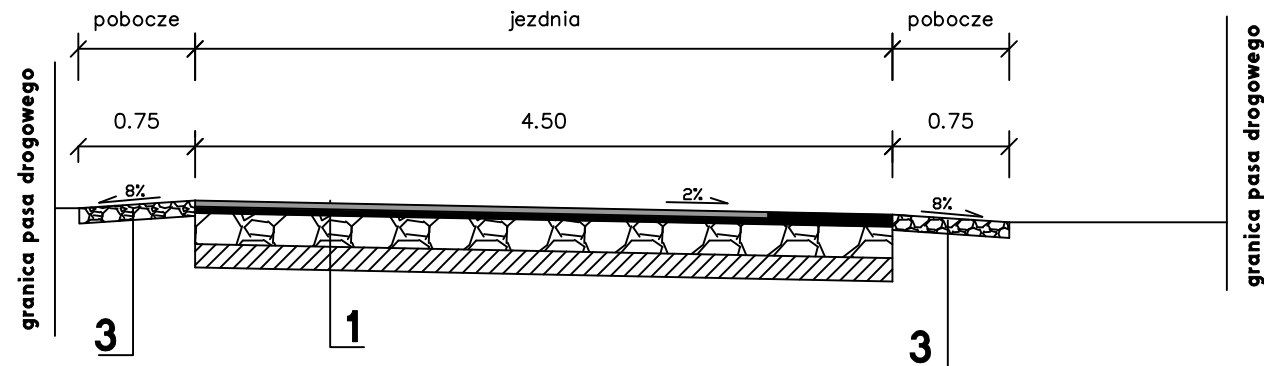


PROJEKTOWANA KONSTRUKCJA JEZDNI KM 0+288
SKALA 1:50

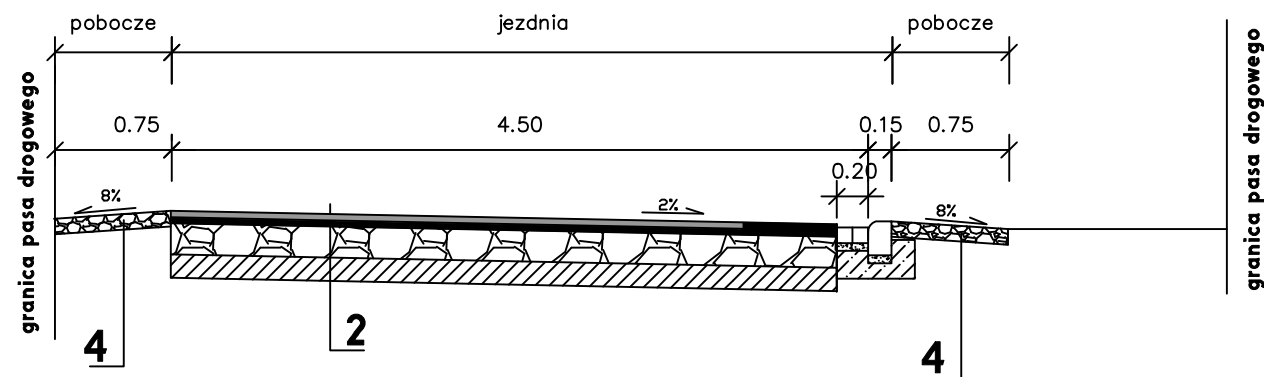

SZCZEGÓŁ A SKALA 1:10
POŁĄCZENIE KRAWĘŻNIKA,
ODWODNIENIA LINIOWEGO
I NAWIERZCHNI JEZDNI

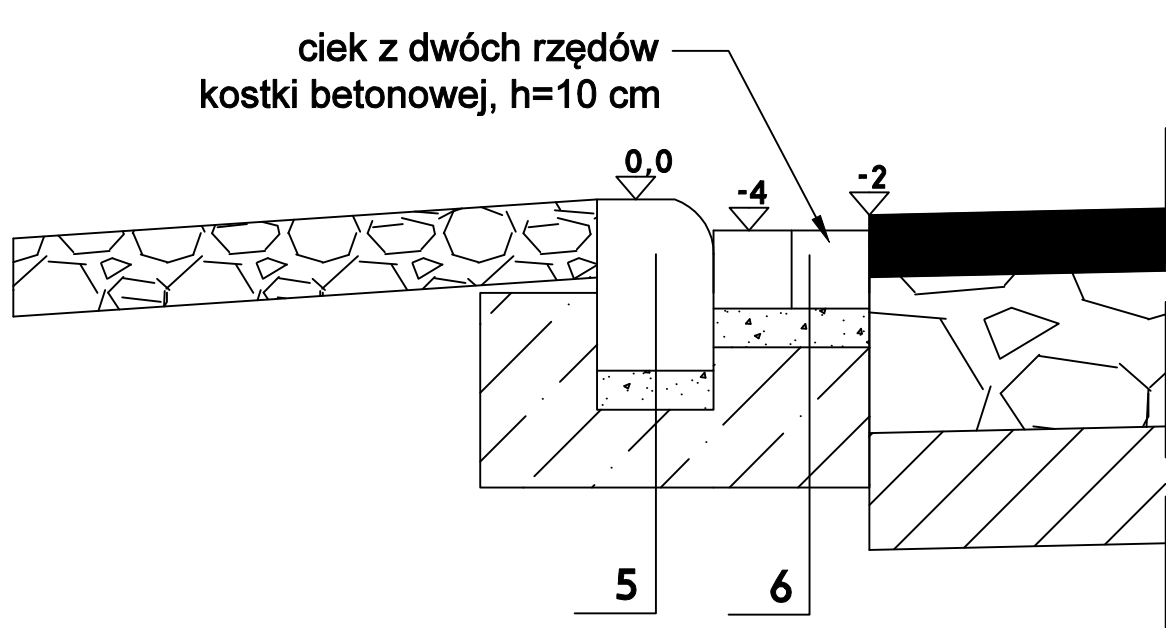

SZCZEGÓŁ A SKALA 1:10
KRAWĘŻENIK NAJAZDOWY
15X22X100 CM

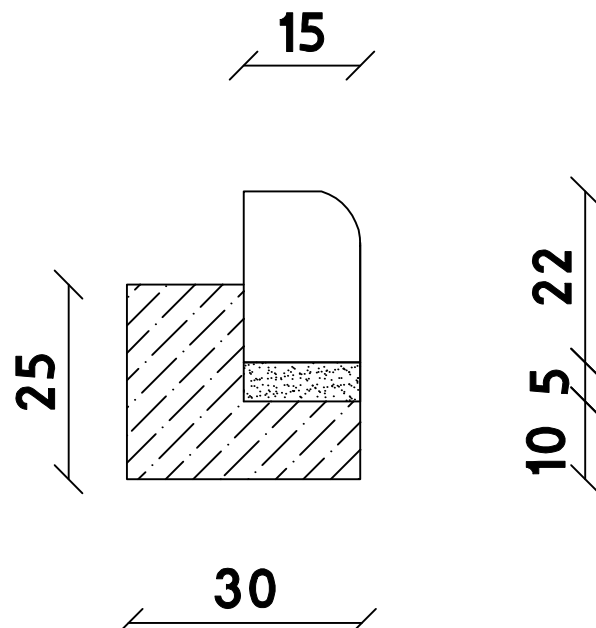

1	
warstwa ścieralna - AC 11 S	2 cm
warstwa wiążąca - AC 16 W	3 cm
Podbudowa pomocnicza z kruszywa stabilizowanego mechanicznie 0/31,5	10 cm

2	
warstwa ścieralna - AC 11 S	3 cm
warstwa wiążąca - AC 16 W	3 cm
Podbudowa pomocnicza z kruszywa stabilizowanego mechanicznie 0/31,5	20 cm

3	
kruszywo stabilizowane mech. 0-31,5	8 cm

4	
kruszywo stabilizowane mech. 0-31,5	10 cm

5	
krawężnik najazdowy 15x22x100cm	15 cm
podsyпка cementowo-piaskowa (1:4)	5 cm
ława z oporem z betonu C16/20 (B20)	10 cm

6	
kostka betonowa h=10 cm	10 cm
podsyпка cementowo-piaskowa (1:4)	5 cm
ława z oporem z betonu C16/20 (B20)	10 cm

Jednostka projektowa: MTO PROJEKT Drogowe i Instalacyjne Biuro Projektowe MILENA OLICHWIROWICZ-TOMALA ul. Stawki 98/24 27-400 Ostrowiec Świętokrzyski NIP 641-025-38-43 Tel. 602-742-188 olichwirowicz.milena@gmail.com		
Temat: Przebudowa publicznej drogi gminnej nr 310048T-ul. Goździelińskiej w miejscowości Bodzechów w km 0+000 do km 0+380,00		
Wzrost: Drogowa	Skala: Projekt	Skala rysunku: 1:50/10
Nazwa rysunku: Przekroje konstrukcyjne		Nr rysunku: 04
Adres budowy: dz. nr ewid. 1018/1, 978, 1050, 1069(obr. 0002 Bodzechów) ul. Goździelińska, Bodzechów		Data opracowania: wrzesień 2022r
Projektant: mgr inż. Milena Olichwiroicz-Tomala	Nr. uprawnień: SWK/0220/PWBD/17	Podpis: