


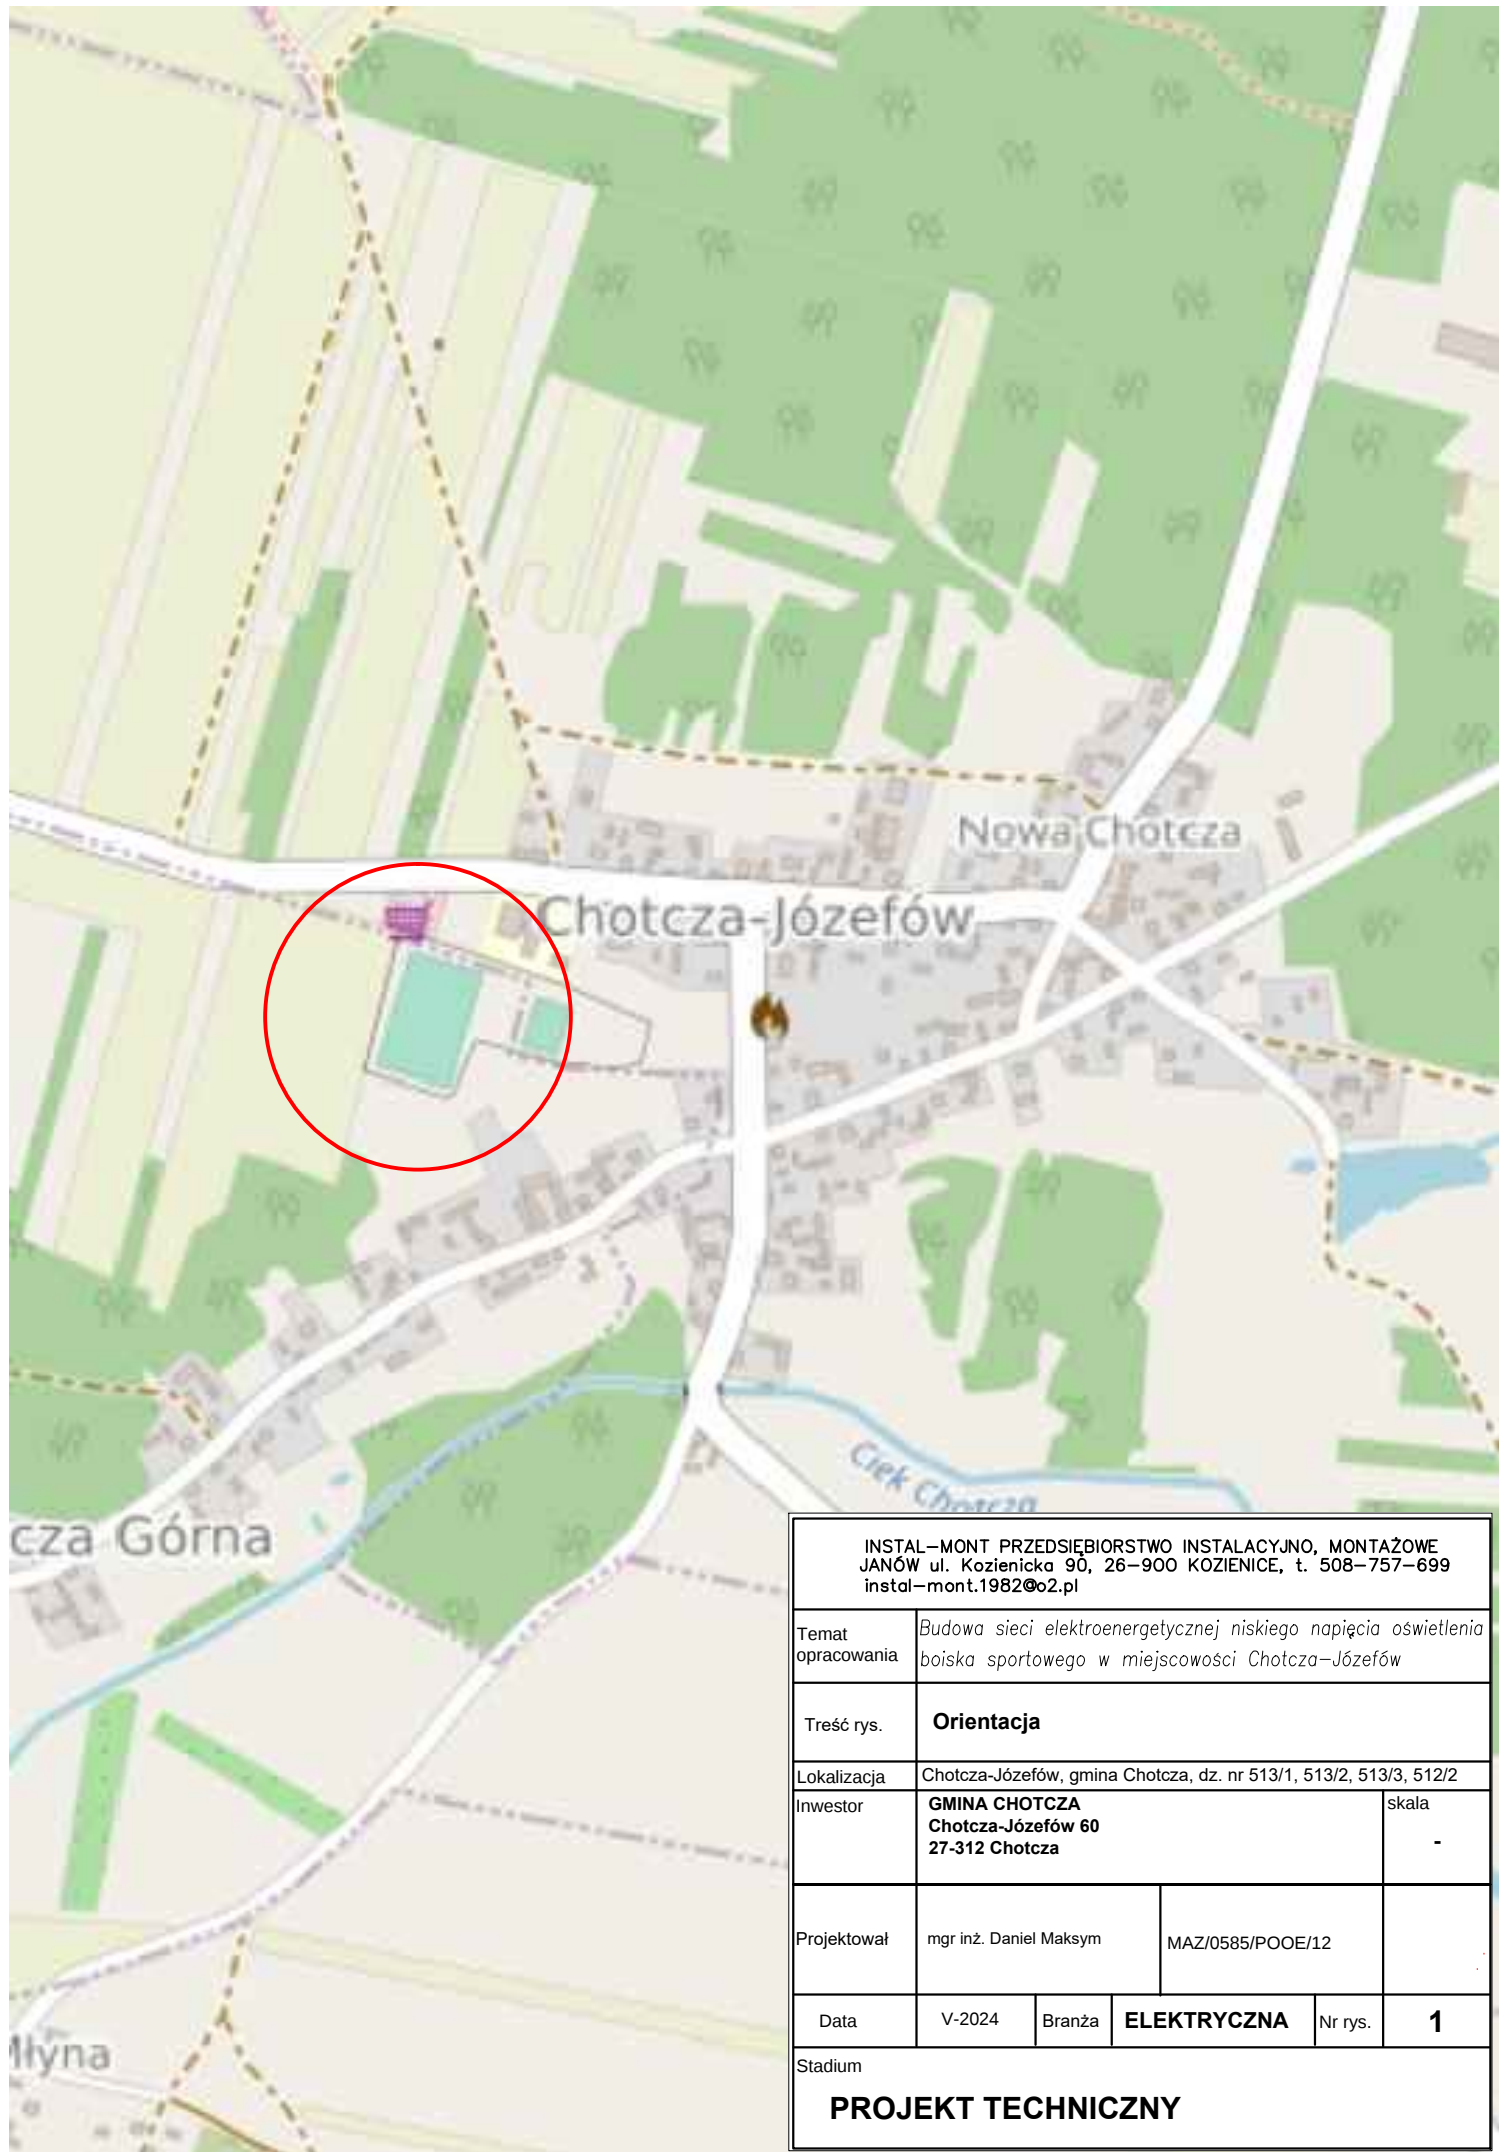

INSTAL-MONT PRZEDSIĘBIORSTWO INSTALACYJNO, MONTAŻOWE
JANÓW ul. Kozińska 90, 26-900 KOZIENICE, t. 508-757-699
instal-mont.1982@o2.pl

Temat opracowania	Budowa sieci elektroenergetycznej niskiego napięcia oświetlenia boiska sportowego w miejscowości Chotcza-Józefów				
Treść rys.	Orientacja				
Lokalizacja	Chotcza-Józefów, gmina Chotcza, dz. nr 513/1, 513/2, 513/3, 512/2				
Inwestor	GMINA CHOTCZA Chotcza-Józefów 60 27-312 Chotcza				skala -
Projektował	mgr inż. Daniel Maksym		MAZ/0585/POOE/12		
Data	V-2024	Branża	ELEKTRYCZNA	Nr rys.	1

Stadium
PROJEKT TECHNICZNY