

PROJEKT ZAGOSPODAROWANIA TERENU

INWESTOR		Parafia Rzymsko-Katolicka w Lubrzy p.w. Św. Jana Chrzciciela, 66-218 Lubrza, ul.3 Maja 3			
NAZWA ZAMIERZENIA BUDOWLANEGO		Naprawa elewacji szczytowej przy wieży kościoła z wymianą okien drewnianych krosnowych w kościele filialnym p.w. MB Częstochowskiej w Mostkach			
ADRES I KATEGORIA OBIEKTU BUDOWLANEGO		Mostki, 66-218 Lubrza, dz. nr 351 Kategoria obiektu budowlanego : X			
POZOSTAŁE DANE ADRESOWE		Nazwa jednostki ewidencyjnej: Mostki Nazwa i numer obrębu ewidencyjnego: 0004 Mostki Numery działek ewidencyjnych: 080801_2.0004.351			
ZESPÓŁ AUTORSKI	IMIĘ I NAZWISKO	SPECJALNOŚĆ I NUMER UPRAWNIENI BUDOWLANYCH	ZAKRES OPRACOWANIA	DATA OPRAC	PODPIS
projektant	mgr inż. Ewa Burnos	konstrukcyjno-budowlana nr 128/86/Zg LBS/BO/0089/01	Branża konstrukcyjna	11.2023	<i>mgr inż. Ewa Burnos</i> UPRAWNIENIA BUDOWLANE DO PROJEKTOWANIA W SPECJALNOŚCI KONSTRUKCYJNO-BUDOWLANE § 5.1 § 6.1 i § 7 oraz § 13 ust. 1 pkt. 2 NR EWIDEN. WBPP/N/128/86/ZG

Spis treści projektu zagospodarowania terenu

I. Dokumenty dołączone do projektu (str. 2-3)

- oświadczenie projektanta o sporządzeniu projektu zgodnie z obowiązującymi przepisami i zasadami wiedzy technicznej,
- kopia zaświadczenia o przynależności projektanta do właściwej izby samorządu zawodowego,
- kopia uprawnień budowlanych

II. Część opisowa (str. 4-5)

- przedmiot zamierzenia budowlanego.
- istniejący stan zagospodarowania działki lub terenu.
- wpis do rejestru zabytków,
- zagrożenie dla środowiska i użytkowników,
- informacja o obszarze oddziaływania obiektu.

III. Część rysunkowa (str.6)

- projekt zagospodarowania terenu RYS.1

STAROSTY
Leszek Cenin
Naczelnik Wydziału
Zamiejscowienia i Gospodarki Środowiskiem

Projekt budowlany zatwierdzony
zgodnie z uwagami podanymi
w decyzji

19/2024 17.01.2024

STAROSTWO POWIATOWE
w Świdnicy
66-200 Świdnica
ul. 3 Maja 10

listopad 2023 roku

oświadczenie

Ja/my niżej podpisany posiadający uprawnienia do wykonywania samodzielnych funkcji technicznych w budownictwie oraz aktualny wpis na listę członków właściwej izby samorządu zawodowego po zapoznaniu się z przepisami ustawy z dnia 7 lipca 1994r. Prawo budowlane (tekst jednolity: Dz.U. z 2022r., poz. 1557) zgodnie z art.34 ust.3d pkt.3 tej ustawy oświadczam/my, że projekt budowlany dotyczący

projekt zagospodarowania terenu - naprawa elewacji szczytowej przy wieży kościoła z wymianą okien drewnianych krosnowych w kościele filialnym p.w. MB Częstochowskiej w Mostkach, Mostki, 66-218 Lubrza, dz. nr 351

został sporządzony zgodnie z obowiązującymi przepisami oraz zasadami wiedzy technicznej.

Świadomy odpowiedzialności karnej za podanie w niniejszym oświadczeniu nieprawdy zgodnie z art.233 Kodeksu karnego, potwierdzam/my własnoręcznym podpisem prawdziwość danych, zamieszczonych powyżej.

mgr inż. Ewa Burnos
UPRAWNIENIA BUDOWLANE DO PROJEKTOWANIA
I KIEROWANIA ROBOTAMI BUDOWLANYMI
W SPECJALNOŚCI KONSTRUKCYJNO-BUDOWLANE
§ 5.1 § 6.1 i 3 § 7 oraz § 3 ust. 1 pkt. 2
NR EWIDEN. WBPP/N 128/86/ZG

Nr ewid. WBPP,N 128/86/Zg

STWIERDZENIE PRZYGOTOWANIA ZAWODOWEGO
do pełnienia samodzielnych funkcji technicznych w budownictwie

Na podstawie § 5.1 § 6.1 ± 3 § 7

oraz § 13 ust. 1 pkt. 2 lit. rozporządzenia Ministra Gospodarki
Terenowej i Ochrony Środowiska z dnia 20 lutego 1975 r. w sprawie
samodzielnych funkcji technicznych w budownictwie (Dz. U. Nr 8,
poz. 46) stwierdza się, że:

Obywatel
Ewa BURNOS
magister inżynier budownictwa

urodzony dnia 17 kwietnia 1958r. - Łagiewniki

posiada przygotowanie zawodowe do wykonywania samodzielnej funkcji kierownika budowy i robót

specjalności: konstrukcyjno - budowlanej

procz jest upoważniony do:

- 1/ kierowania, nadzorowania i kontrolowania budowy i robót, kierowania i kontrolowania i tworzenia konstrukcyjnych elementów budowlanych oraz oceniania i badania stanu technicznego w zakresie wszelkich budynków i innych budowli z wyłączeniem linii, węzłów i stacji kolejowych, dróg oraz lotniskowych dróg startowych i manipulacyjnych, mostów oraz budowli hydrotechnicznych i wodno-melioracyjnych.
- 2/ sporządzania w budownictwie osób fizycznych projektów w zakresie rozwiązań konstrukcyjno - budowlanych wszelkich budynków i budowli.
- 3/ sporządzania w budownictwie osób fizycznych projektów w zakresie rozwiązań architektonicznych:
 - a/ budynków inwentarskich i gospodarczych, adaptacji projektów typowych i portazalowania innych budynków oraz sporządzania planów zagospodarowania terafrt związanych z realizacją tych budynków,
 - b/ budowli nie będących budynkami.

REFLECT

Wzrost i ciężar ciała



Druck. Zwölftausend 1891. 1000

str. 3



Zaświadczenie
numerze weryfikacyjnym:
LBS-CFJ-IWX-RY4 *

Pani Ewa Ludmiła Burnos o numerze ewidencyjnym LBS/BO/0089/01 jest członkiem Lubuskiej Okręgowej Izby Inżynierów Budownictwa i posiada wymagane adres zamieszkania ul. Zachodnia 41, 66-200 Świebodzin

Zaświadczenie zostało wygenerowane elektronicznie i opatrzone bezpiecznym podpisem elektronicznym weryfikowanym przy pomocy ważnego kwalifikowanego certyfikatu w dniu 2022-12-28 roku przez:

Tadeusz Głapa, Zastępca Przewodniczącego Rady Lubuskiej Okręgowej Izby Inżynierów Budownictwa.

Zgodnie z art. 78¹ K.c.

§ 1. Do zachowania elektronicznej formy czynności prawnej wystarcza złożenie oświadczenia woli w postaci elektronicznej i opatrzenie go walfikowanym podpisem elektronicznym.

2. Oświadczenie woli złożone w formie elektronicznej jest równoważne z oświadczeniem woli złożonym w formie pisemnej.

* Weryfikację poprawności danych w niniejszym zaświadczeniu można sprawdzić za pomocą numeru weryfikacyjnego zaświadczenia na stronie Polskiej Izby Inżynierów Budownictwa www.plib.org.pl lub kontaktując się z biurem właściwej Okręgowej Izby Inżynierów Budownictwa.

Za zgodność z oryginałem.....
DATA 11-2013 PODPIS
UPRAWNIENIA BUDOWLANE DO PROJEKTOWANIA
I KIEROWANIA ROBOTAMI BUDOWLANYMI
W SPECJALNOŚCI KONSTRUKCYJNO-BUDOWLANE
§ 5-1 § 8 i § 9 oraz § 13 ust. 1 pkt. 2
NR EWIDEN. WBPP/N 128/86/ZG

II. Część opisowa

1. Przedmiot zamierzenia budowlanego

Kościół we wsi Mostki, przed rokiem 1939 kościół ewangelicki, obecnie rzymsko-katolicki filialny pod wezwaniem MB Częstochowskiej, o konstrukcji szkieletowej z wypełnieniem ceglanym, wzniesiony około 1832 roku. Kościół przebudowano około połowy XIX wieku, rozebrano drewnianą wieżyczkę zlokalizowaną przy ścianie frontowej w elewacji południowo-zachodniej i zbudowano nową wieżę murowaną z cegły klinkierowej w stylu neogotyckim. Przebudowa objęła także południową ścianę kościoła, którą przemurowano. Elewację nawy flankowano pilastrami. Po obu stronach wieży, w ścianie nawy kościoła, są symetrycznie wysokie, prostokątne, drewniane, jednoramowe okna.

Projektuje się wykonać w ramach prac remontowych :

- naprawę i wymianę tynków elewacji południowo-zachodniej kościoła, naprawę tynków pilastrów i profili ciągnionych,
- w elewacji szczytowej południowo-zachodniej wymianę, ze względu na zły stan techniczny, 2 sztuk drewnianych prostokątnych okien krosnowych, pojedynczo szklonych, na nowe drewniane okna krosnowe o wyglądzie i podziale jak oryginalne (okno 24-polowe), wraz z obrobieniem ościeży,
- wymiana i uzupełnienie spoinowania cegieł portalu ostrołukowego głównego wejścia do kościoła w elewacji południowo-zachodniej.

Przedmiotowy zakres prac remontowych nie zmienia wyglądu elewacji i nie ingeruje w inne elementy elewacji budynku.

2. Istniejący stan zagospodarowania działki

Przedmiotowy zakres prac nie zmienia kształtu budynku i nie ingeruje w powierzchnię zabudowy. Dojazd pożarowy do budynku odbywa się poprzez istniejący układ dróg, od drogi Świebodzin-Mostki. Zagospodarowanie terenu pozostaje bez zmian.

3. Wpis do rejestru zabytków

Obiekt kościoła jest wpisany do rejestru zabytków pod nr 1047 z dnia 20.03.1964r.

4. Zagrożenie dla środowiska i użytkowników

- odpady stale - pojemnik na odpadki znajduje się na terenie działki w miejscu oznaczonym na planie zagospodarowania działki,
- emisja hałasów oraz wibracji – realizowane prace remontowe, nie wprowadzają szczególnej emisji hałasów i wibracji,
- wpływ na istniejący drzewostan, powierzchnię ziemi, glebę, wody powierzchniowe i podziemne – realizowane roboty, nie będą wprowadzać szczególnych zakłóceń w ekologicznej charakterystyce powierzchni ziemi, gleby, wód powierzchniowych i podziemnych,

5. Informacja o obszarze oddziaływania obiektu

Nr ewidencyjny działki	Podstawa formalno-prawna włączenia do obszaru objętego oddziaływaniem	Uwagi
432/6, 439, 353/3 drogi, place publiczne	nie ma podstaw do włączenia do obszaru oddziaływania, prace remontowe w istniejącym obiekcie nie doprowadzą do ograniczeń na działce w zakresie zapewnienia wskazanych w przepisie wymagań ogólnych <i>zgodnie z art. 3 pkt 20, ustawa z dnia 7 lipca 1994r. Prawo budowlane (Dz.U. z 2022r. poz.1557)</i>	sąsiadująca od północy, od zachodu, od wschodu,
353/4 teren zabudowy mieszkalnej	nie ma podstaw do włączenia do obszaru oddziaływania, prace remontowe w istniejącym obiekcie nie doprowadzą do ograniczeń na działce w zakresie zapewnienia wskazanych w przepisie wymagań ogólnych <i>zgodnie z art. 3 pkt 20, ustawa z dnia 7 lipca 1994r. Prawo budowlane (Dz.U. z 2022r. poz.1557)</i>	sąsiadująca bezpośrednio od południa,
352/1 teren zabudowy usługowej	nie ma podstaw do włączenia do obszaru oddziaływania, prace remontowe w istniejącym obiekcie nie doprowadzą do ograniczeń na działce w zakresie zapewnienia wskazanych w przepisie wymagań ogólnych <i>zgodnie z art. 3 pkt 20, ustawa z dnia 7 lipca 1994r. Prawo budowlane (Dz.U. z 2022r. poz.1557)</i>	sąsiadująca bezpośrednio od południa,

Obszar oddziaływania obiektu nie wykracza poza granice działki nr 351 i zamyka się w granicach własności.

6. Uwagi końcowe

Wszystkie roboty budowlane należy prowadzić zgodnie z obowiązującymi normami, normatywami, warunkami technicznymi prowadzenia robót, przepisami BHP i sztuką budowlaną.

Przy wykonywaniu prac budowlanych ściśle przestrzegać reżimów technologicznych ponieważ są one podstawą trwałości i skuteczności tych prac.

Przy wykonywaniu robót należy stosować materiały dopuszczone do obrotu i stosowania w budownictwie oraz posiadające znak bezpieczeństwa.

listopad 2023 roku

opracował :


mgr inż. Ewa Burnos
UPRAWNIENIA BUDOWLANE DO PROJEKTOWANIA
I KIEROWANIA ROBOTAMI BUDOWLANymi
W SPECJALNOŚCI KONSTRUKCJI BUDOWLANE
§ 5.1 § 6.1 i 3 § 7 oraz § 13 ust. 1 pkt. 2
NR EWIDEN. WBPP/N 128/86/ZG

**Projekt zagospodarowania dz. nr 351
w Mostkach**

oznaczenia:

granicę działki

budynek kościoła filialnego

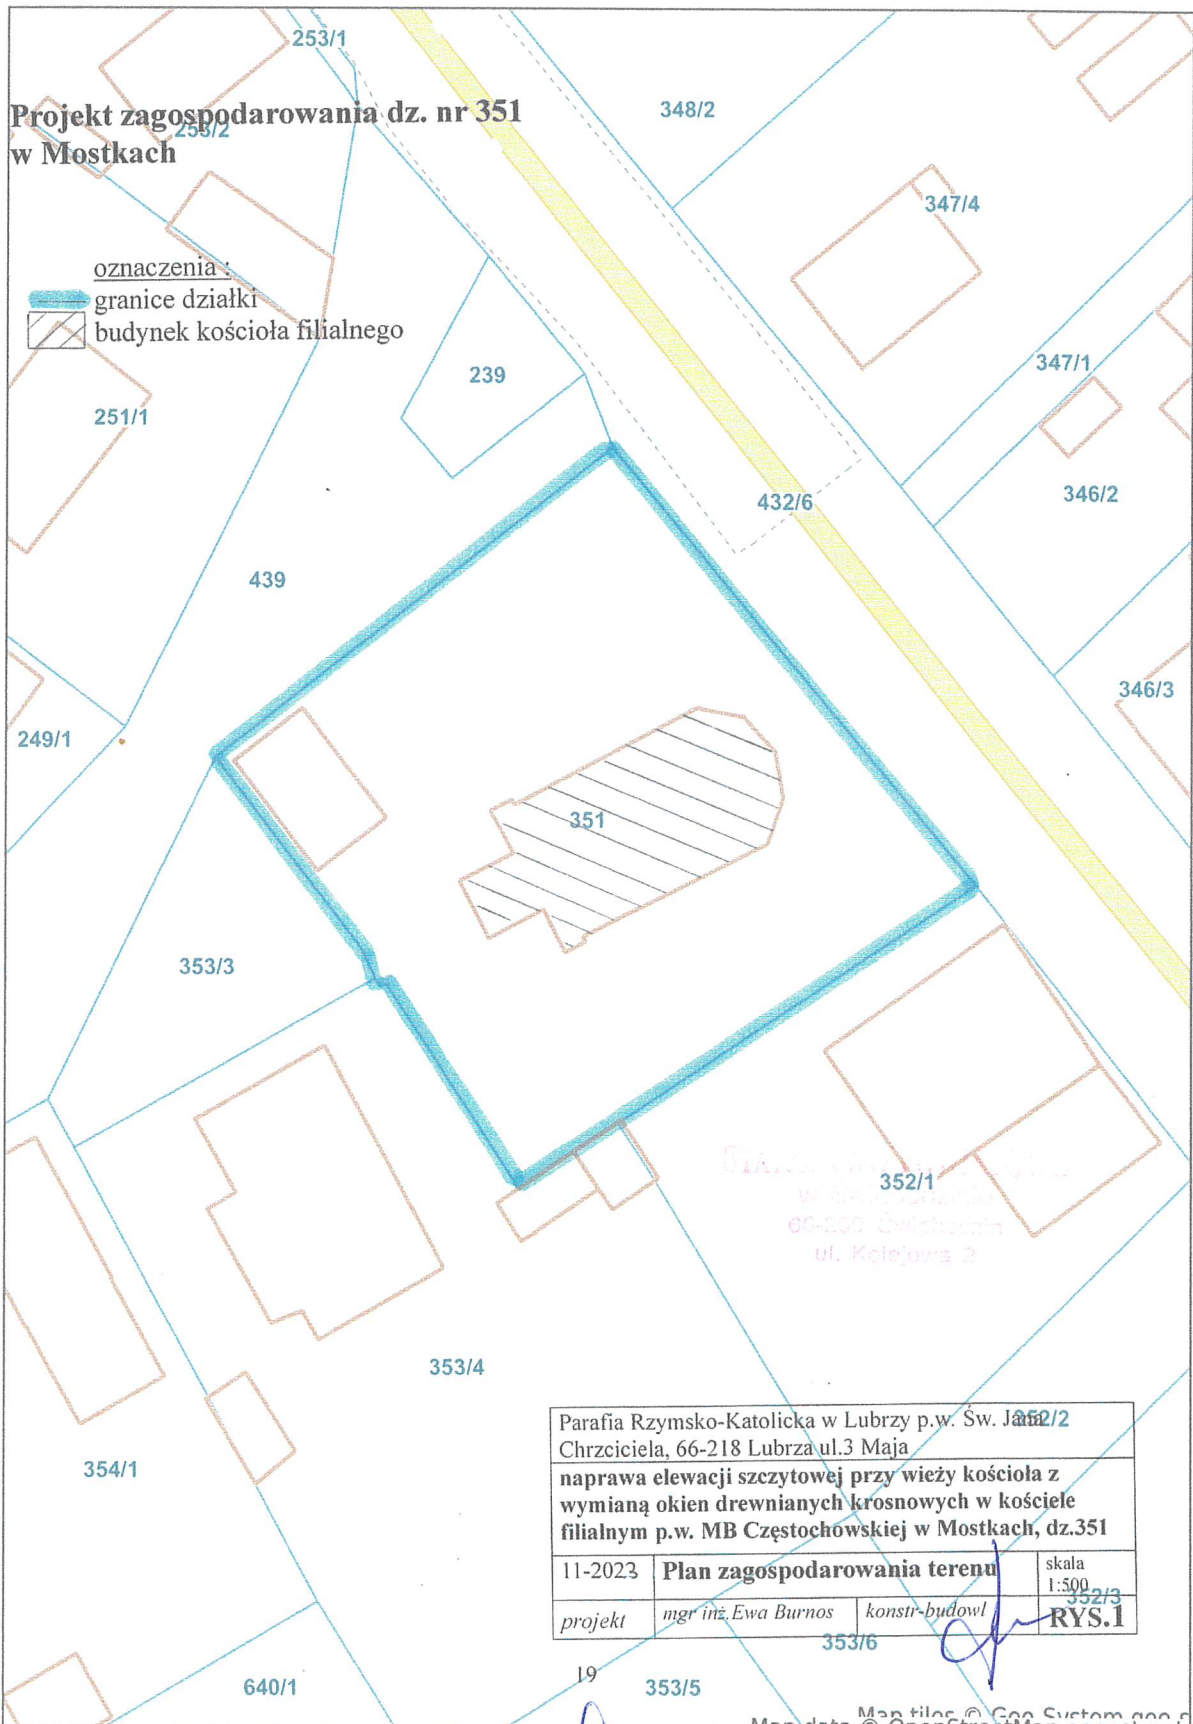

Parafia Rzymsko-Katolicka w Lubrzy p.w. Św. Józefa
Chrzciela, 66-218 Lubrza ul.3 Maja

naprawa elewacji szczytowej przy wieży kościoła z
wymianą okien drewnianych krosnowych w kościele
filialnym p.w. MB Częstochowskiej w Mostkach, dz.351

11-2023	Plan zagospodarowania terenu		skala 1:500
projekt	mgr inż. Ewa Burnos	konstr.-budowl	352/3 RYS.1