


ZAŁĄCZNIK NR 6

DO UCHWAŁY NR LIII/379/2022 RADY MIEJSKIEJ W KAMIĘNCU ZĄBKOWICKIM Z DNIA 30 LISTOPADA 2022 ROKU

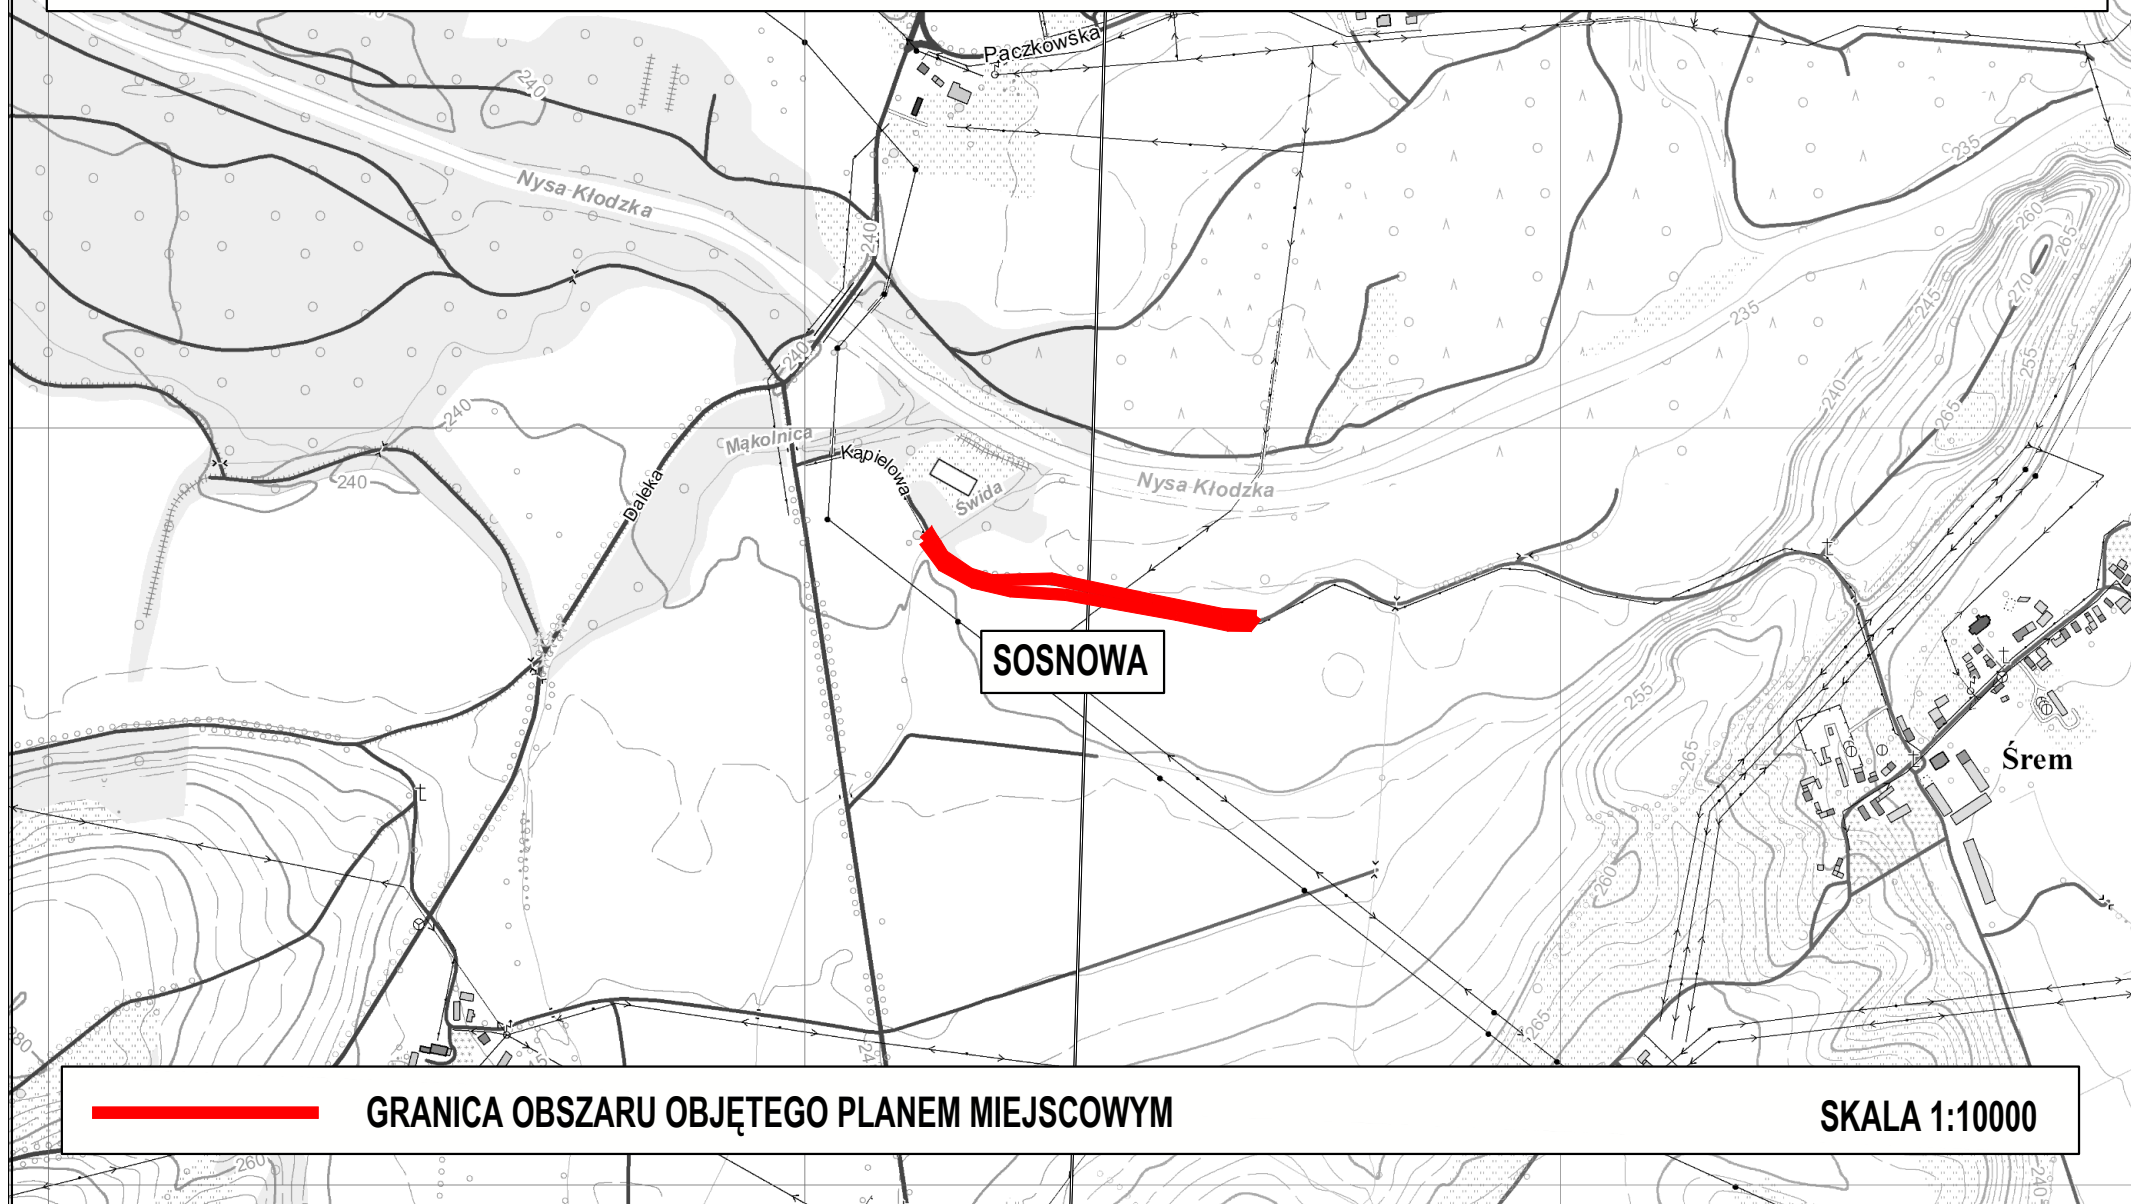

GRANICA OBSZARU OBJĘTEGO PLANEM MIEJSCOWYM

SKALA 1:10000