



PRZEKRÓJ NORMALNY
docelowy

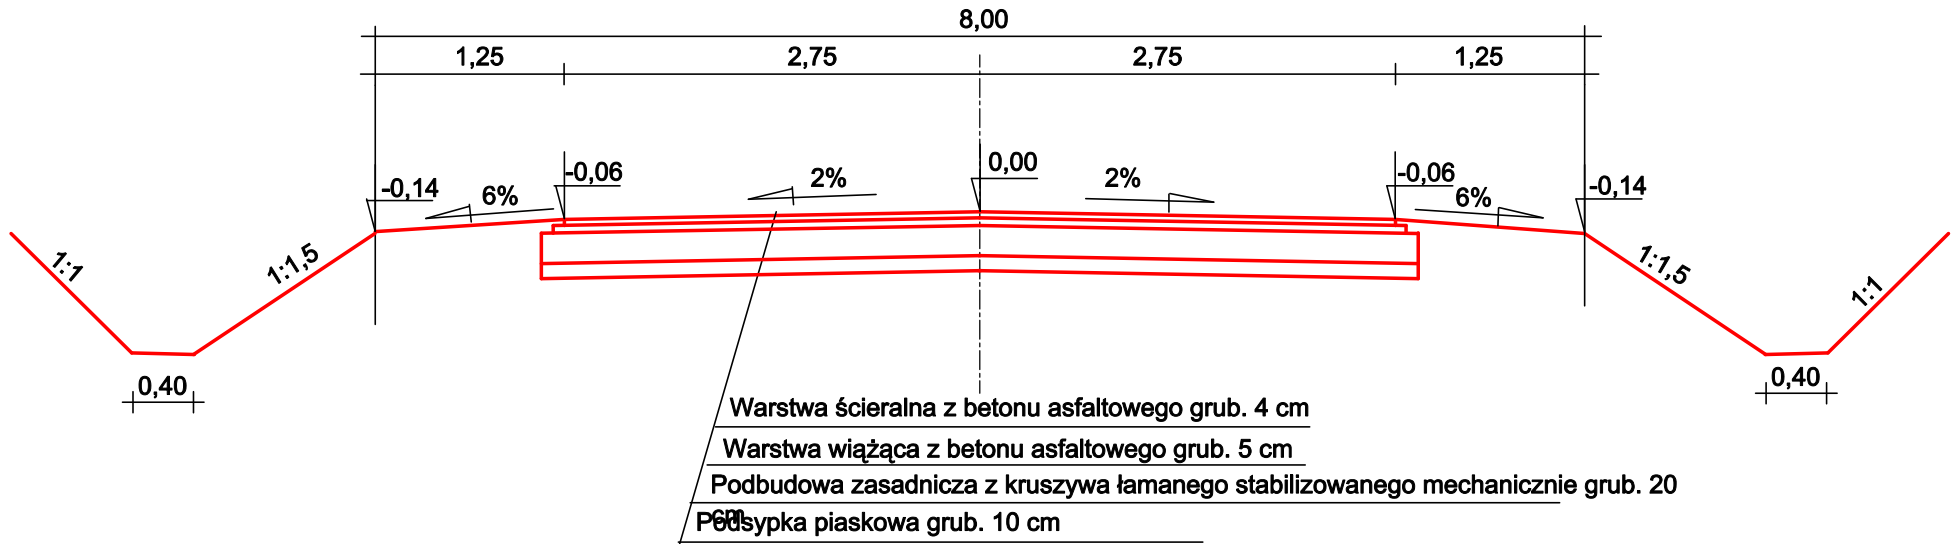

PRZEKRÓJ NORMALNY
I etap realizacji

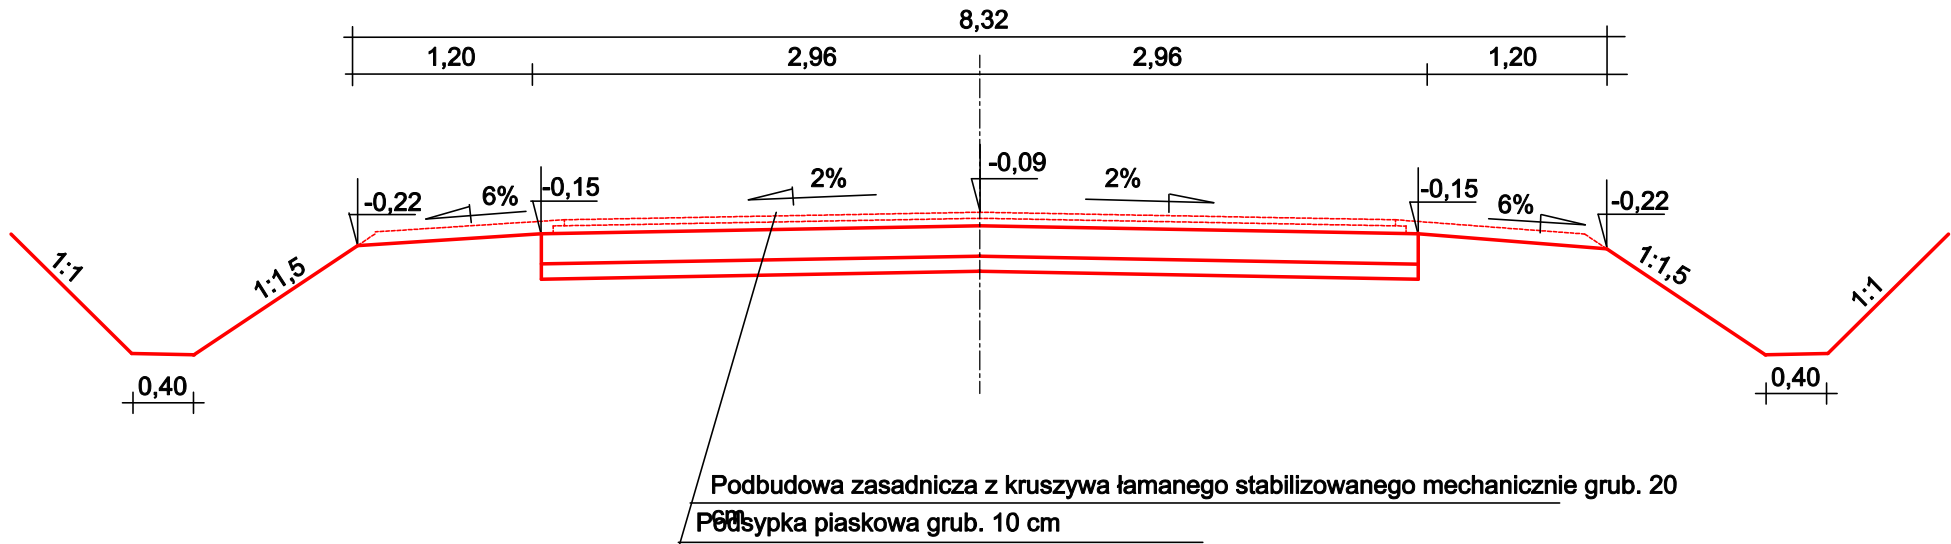

Nazwa Projektu	PROJEKT przebudowy drogi powiatowej nr 2119W Chyliny - Makowica od km 2+427 do km 3+106,50		
Inwestor	POWIAT MAKOWSKI		
Wykonawca	AS PROJEKT		
Rysunek	PRZEKROJE NORMALNE		
	WRZESIEŃ 2009	Skala 1:50	Arkusz Nr: 2
Projektant	mgr inż. Krystyna Suwara Nr upr. Wa-793/94		
Opracował	mgr inż. Agnieszka Kowalczyk-Suwara		