


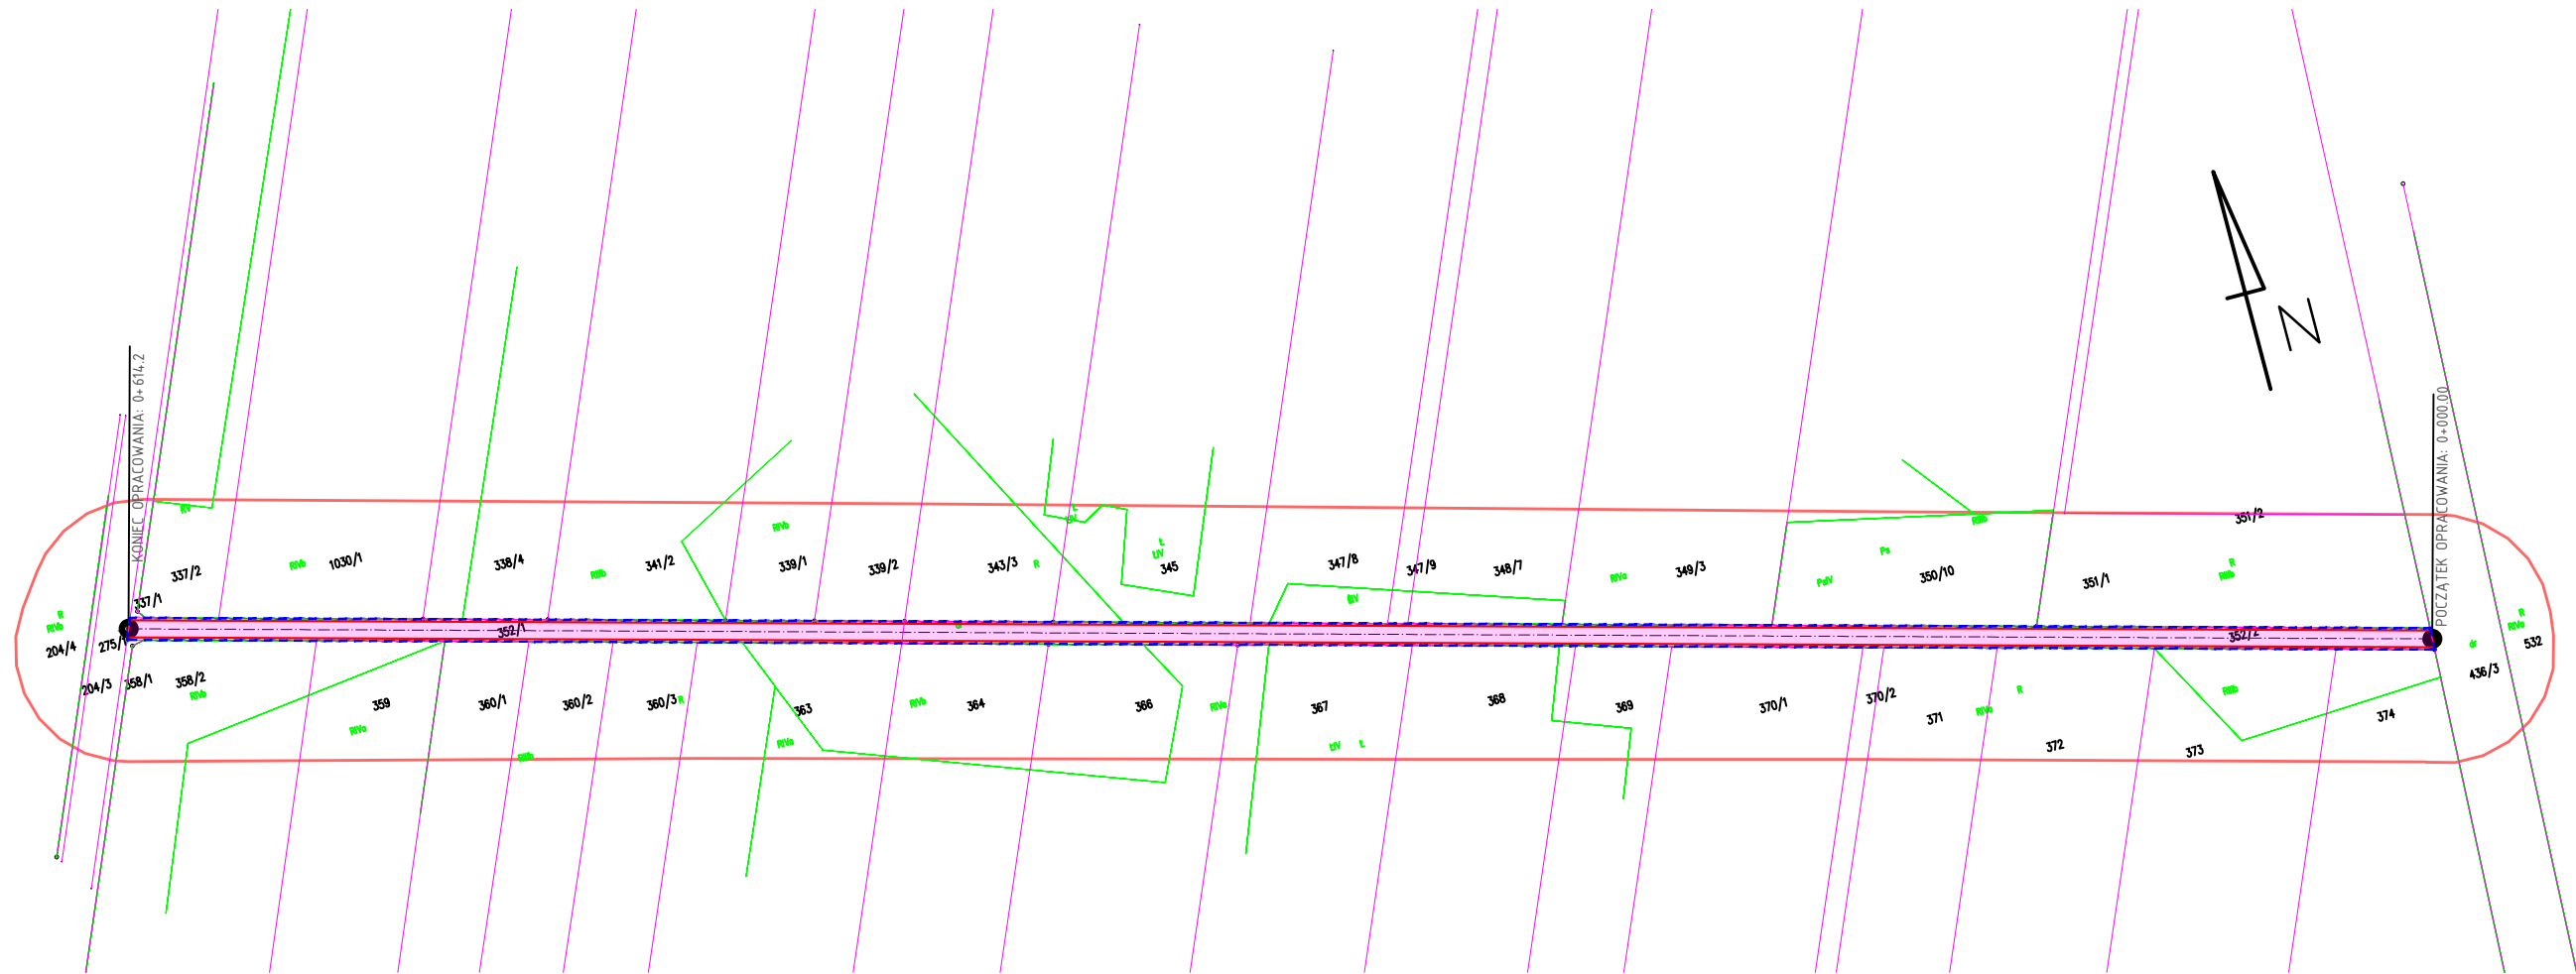

Dane ewidencyjne przedstawione na niniejszej mapie nie spełniają wymagań określonych w Rozporządzeniu w sprawie Ewidencji Gruntów i Budynków oraz obowiązujących standardów technicznych.

Licencja nr G.6642.2761.2022_1426_CL1

1. Nazwa organu wydającego licencję: STAROSTA SIEDLECKI
2. Licencjobiorca: Gmina Wiśniew
Siedlecka 13
08-112 Wiśniew

Licencja wystawiona zgodnie z art. 40c ust 4 ustawy z dnia 17 maja 1989 r. - Prawo geodezyjne i kartograficzne zawiera:

1) niepowtarzalny identyfikator umożliwiający weryfikację autentyczności licencji;
2) adres strony internetowej umożliwiającej przeprowadzenie weryfikacji, o której mowa w pkt 1;
3) data, godzina, minuta i sekunda w której nastąpiło wygenerowanie licencji w trybie art. 40c ust. 4 ustawy; a dnia 17 maja 1989 r. - Prawo geodezyjne i kartografi
4) zgodnie z art. 40c ust. 4 ustawy samodzielnie wydrukowana licencja nie wymaga podpisu organu lub upoważnionego pracownika oraz pieczęci urzędowej
5) pouczenie o sposobie weryfikacji o którym mowa w pkt 1.
74f6c16e-530c-4534-89b5-9257457bfb43
<https://powiatsiedlecki.geoportal2.pl/map/osrodek/weryfikacja.php>
2022-12-13 12:04:56
w formularzu na stronie internetowej, o której mowa w pkt 2 wpisać identyfikator o którym mowa w pkt 1 i nacisnąć przycisk Weryfikuj

- LEGENDA:
- granica opracowania
 - granice ewidencyjne gruntów
 - droga o szerokości 4,5m z pobocznymi o szerokości 0,5m
 - granica obszaru mapy ewidencyjnej

INWESTOR		GMINA WIŚNIEW ul. Siedlecka 13, 08-112 Wiśniew	
TREŚĆ		"PRZEBUDOWA DROGI DOJAZDOWEJ DO GRUNTÓW ROLNYCH W MIEJSCOWOŚCI WIŚNIEW"	FAZA PROJEKTU PZ
LOKALIZACJA		Jednostka ewidencyjna: 142611_2 Wiśniew Obręb: nr 0028 Wiśniew działka ewidencyjna nr: 352/1; 352/2	DATA II.2023 r
BRANŻA		DROGA	SKALA 1 : 2000
TYTUŁ RYSUNKU		PLAN SYTUACYJNY	NR RYS. 1
PRZYGOTOWAŁ:		mgr inż. Jerzy Uziębło	EGZ. NR.
PODPIS			