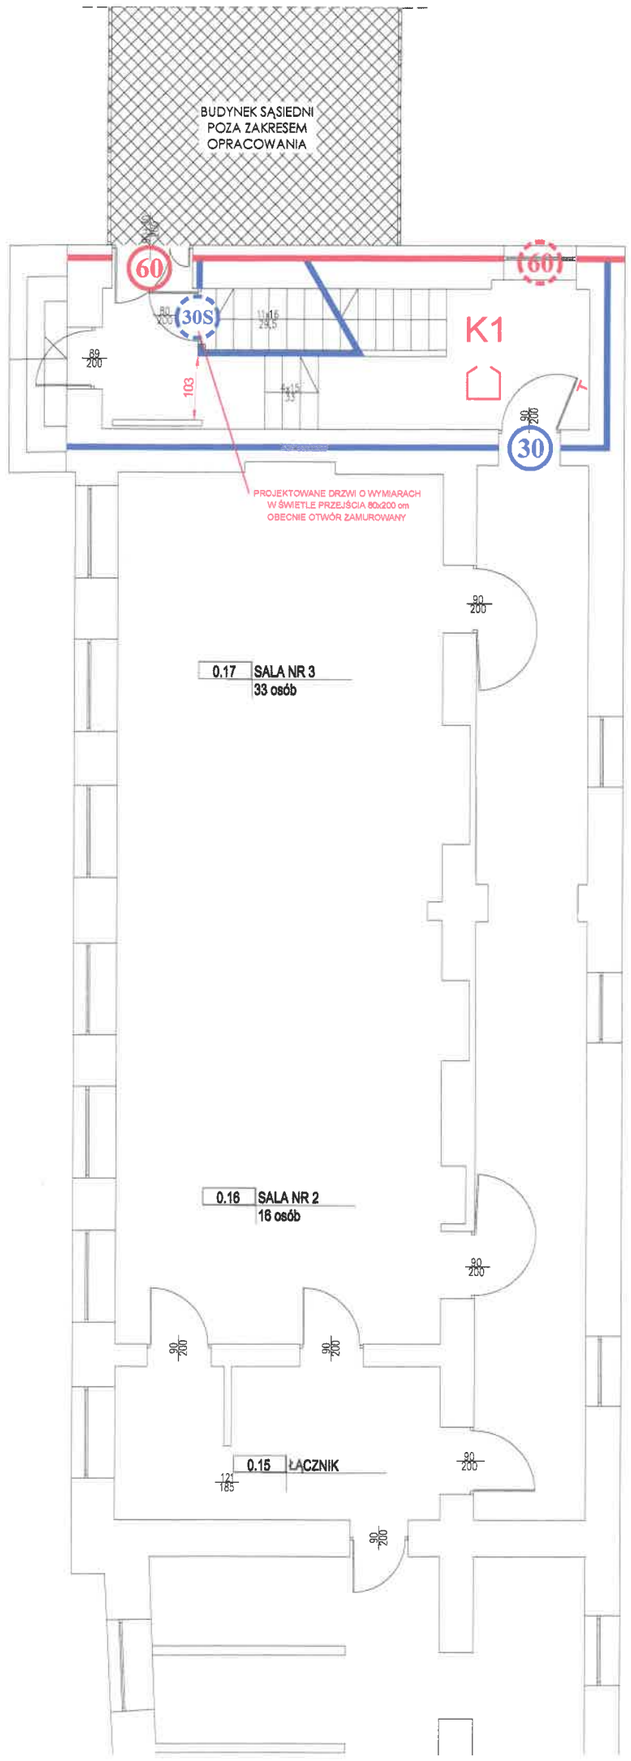
BUDYNEK SĄSIEDNI
POZA ZAKRESEM
OPRACOWANIA
60
60
30S
30
K1
103
PROJEKTOWANE DRZWI O WYMIARACH
W ŚWIETLE PRZEJŚCIA 80x200 cm
OBECNIE OTWÓR ZAMUROWANY
0.17 SALA NR 3
33 osób
0.16 SALA NR 2
16 osób
0.15 ŁĄCZNIK
0.19 WC