



przekrój drogi na odcinku prostym z poszerzeniem

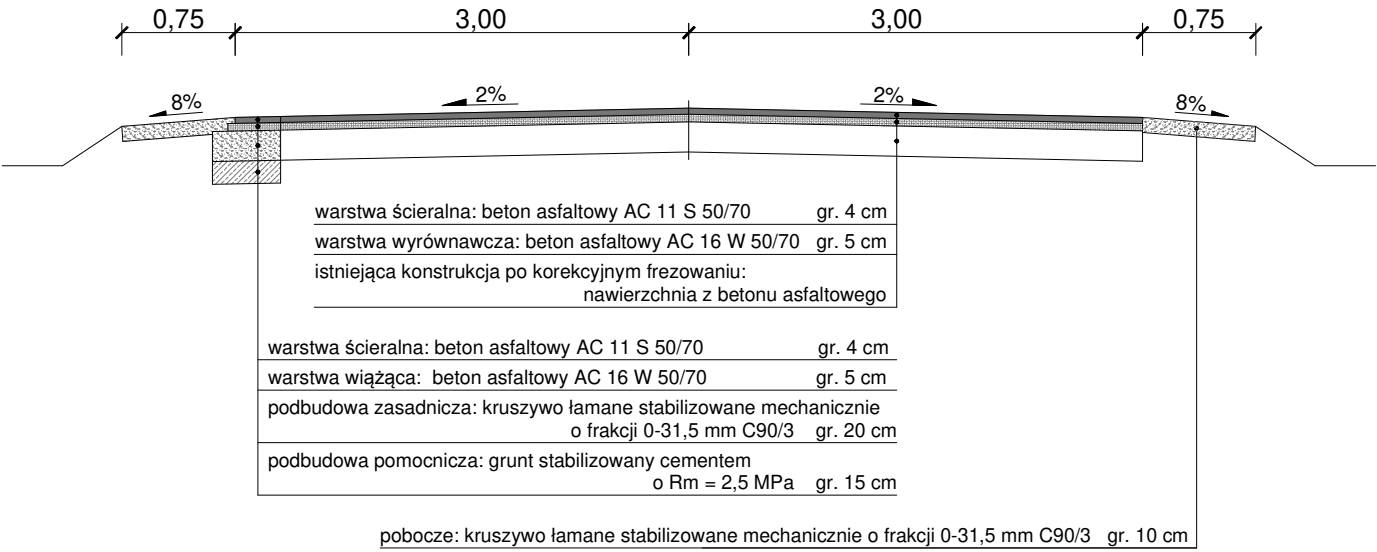

przekrój drogi na odcinku z łukiem z poszerzeniem

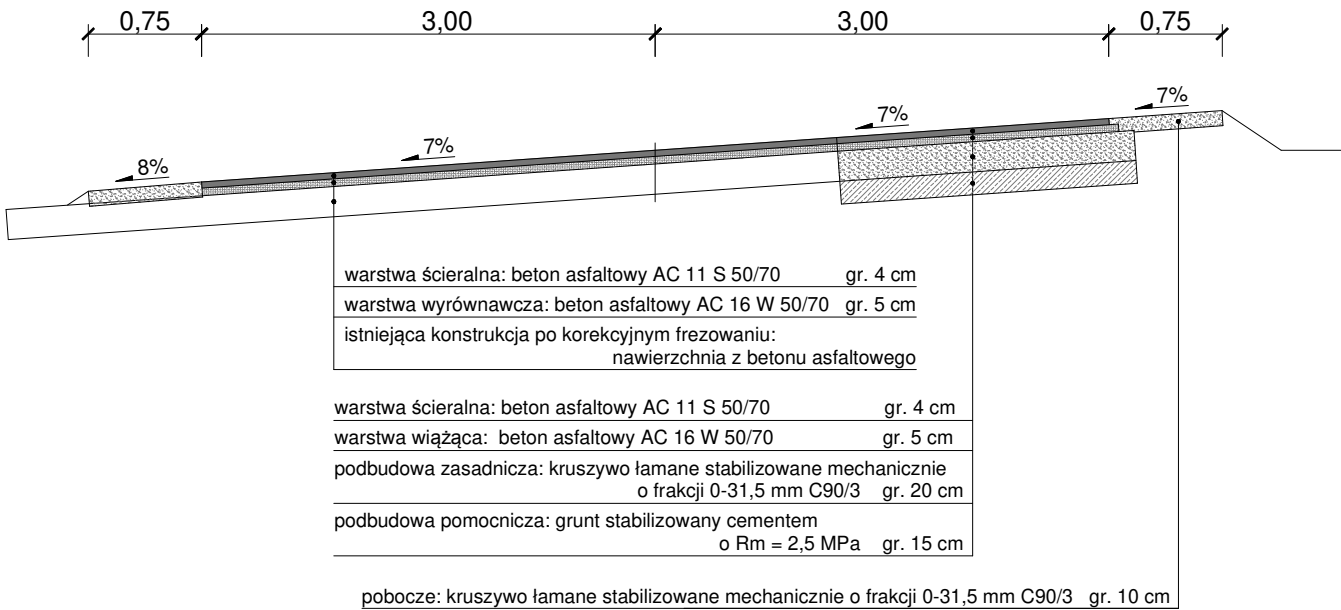

Inwestor: Zarząd Powiatu Łosickiego ul. Narutowicza 6, 08-200 Łosice		
Tytuł inwestycji: Przebudowa drogi powiatowej Nr 2033W na odcinku w miejscowości Próchenki		
Stadium: ZAŁĄCZNIK DO ZGŁOSZENIA ROBÓT BUDOWLANYCH		
Tytuł rysunku: Przekroje normalne	Skala: 1:50	Numer: 3
Opracował:		Data: czerwiec 2026 r.