

**UCHWAŁA NR XXX/384/2021
RADY GMINY SIEDLCE**

z dnia 25 lutego 2021 r.

w sprawie wyrażenia zgody na ustanowienie służebności przesylu.

Na podstawie art. 18 ust. 2 pkt. 9 litera „a” ustawy z dnia 8 marca 1990 r. o samorządzie gminnym (tekst jednolity: Dz. U. z 2020 r., poz. 713 z późn. zm.) oraz art. 13 ust. 1 ustawy z dnia 21 sierpnia 1997 r. o gospodarce nieruchomościami (tekst jednolity: Dz. U. z 2020 r., poz. 1990 z późn. zm.) oraz art. 305¹ ustawy z dnia 23 kwietnia 1964 r. Kodeks cywilny (tekst jednolity: Dz. U. z 2020 r., poz. 1740 z późn. zm.), **Rada Gminy Siedlce** uchwala, co następuje:

§ 1.

Wyraża zgodę na ustanowienie na rzecz PGE Dystrybucja Spółka Akcyjna z siedzibą w Lublinie, 20-340 Lublin, ul. Garbarska 21A na czas nieoznaczony odpłatnej służebności przesylu na nieruchomości będącej własnością Gminy Siedlce, położonej w miejscowości Golice oznaczonej w ewidencji gruntów i budynków jako działka nr 890/2, dla której prowadzona jest księga wieczysta nr SI1S/00041088/9 zgodnie z przebiegiem wskazanym na załączniku mapowym do niniejszej uchwały.

§ 2.

Służebność będzie polegała na prawie korzystania z nieruchomości obciążonej na której znajdują się urządzenia elektroenergetyczne w tym urządzenia powiązane, polegające w szczególności na prawie do utrzymywania na niej swoich urządzeń i instalacji elektroenergetycznych, dystrybucji/przesylu energii elektrycznej za ich pośrednictwem, prawie dostępu i dojazdu do nich niezbędnym sprzętem, usuwania awarii, dokonywania napraw, wykonywanie czynności eksploatacyjnych, w tym modernizacji, konserwacji, kontroli przeglądów, wymiany, przebudowy, remontu, rozbudowy oraz demontażu.

§ 3.

Wykonanie uchwały powierza się Wójtowi Gminy Siedlce.

§ 4.

Uchwała wchodzi w życie z dniem podjęcia.

Przewodniczący Rady

Andrzej Rymuza

MAPA DO CELÓW PROJEKTOWYCH

Oznaczenie kancelaryjne zgłoszenia pracy geodezyjnej		G.6640.3938.2020
Miejscowość		Golice
Jednostka ewidencyjna	identyfikator nazwa	142608_2 Siedlce
Obręb ewidencyjny	identyfikator nazwa	142608_20005 Golice
Powiat		siedlecki
Województwo		mazowieckie
Działka nr		782
Skala mapy		1:500
Arkusze mapy		7.173.32.23.1.2
Nazwa układu współrzędnych	prostokątnych płaskich wysokości	2000/7 Kronsztadt 86
Oznaczenie granic obszaru, który był przedmiotem aktualizacji		kolor czerwony
Data opracowania mapy		26.11.2020 r.
Mapa do celów projektowych została wykonana bez ustalenia obciążeń służebnościami gruntowymi ujawnionymi w księdze wieczystej.		


Załącznik do uchwały Nr XXX/384/2021
Rady Gminy Siedlce
z dnia 25 lutego 2021 r.

BIURO USŁUG GEODEZYJNYCH
I KARTOGRAFICZNYCH
"GEO-ZET" Zdzisław Jarzyna
08-110 Siedlce, ul. Janowska 28
tel./fax (025) 644-34-16, kom. 0 604 552-418
NIP: 521-117-48-30, REG. 7100955650

GEODETA I KARTOGRAF
Zdzisław Jarzyna
Upr. MG/18 Nr 14114

ZAKRES POWIERZCHNI PRZEZNACZONEJ
POD SŁUŻEBNOŚĆ PRZESYŁU

3,5m x 0,5m = 1,75m²

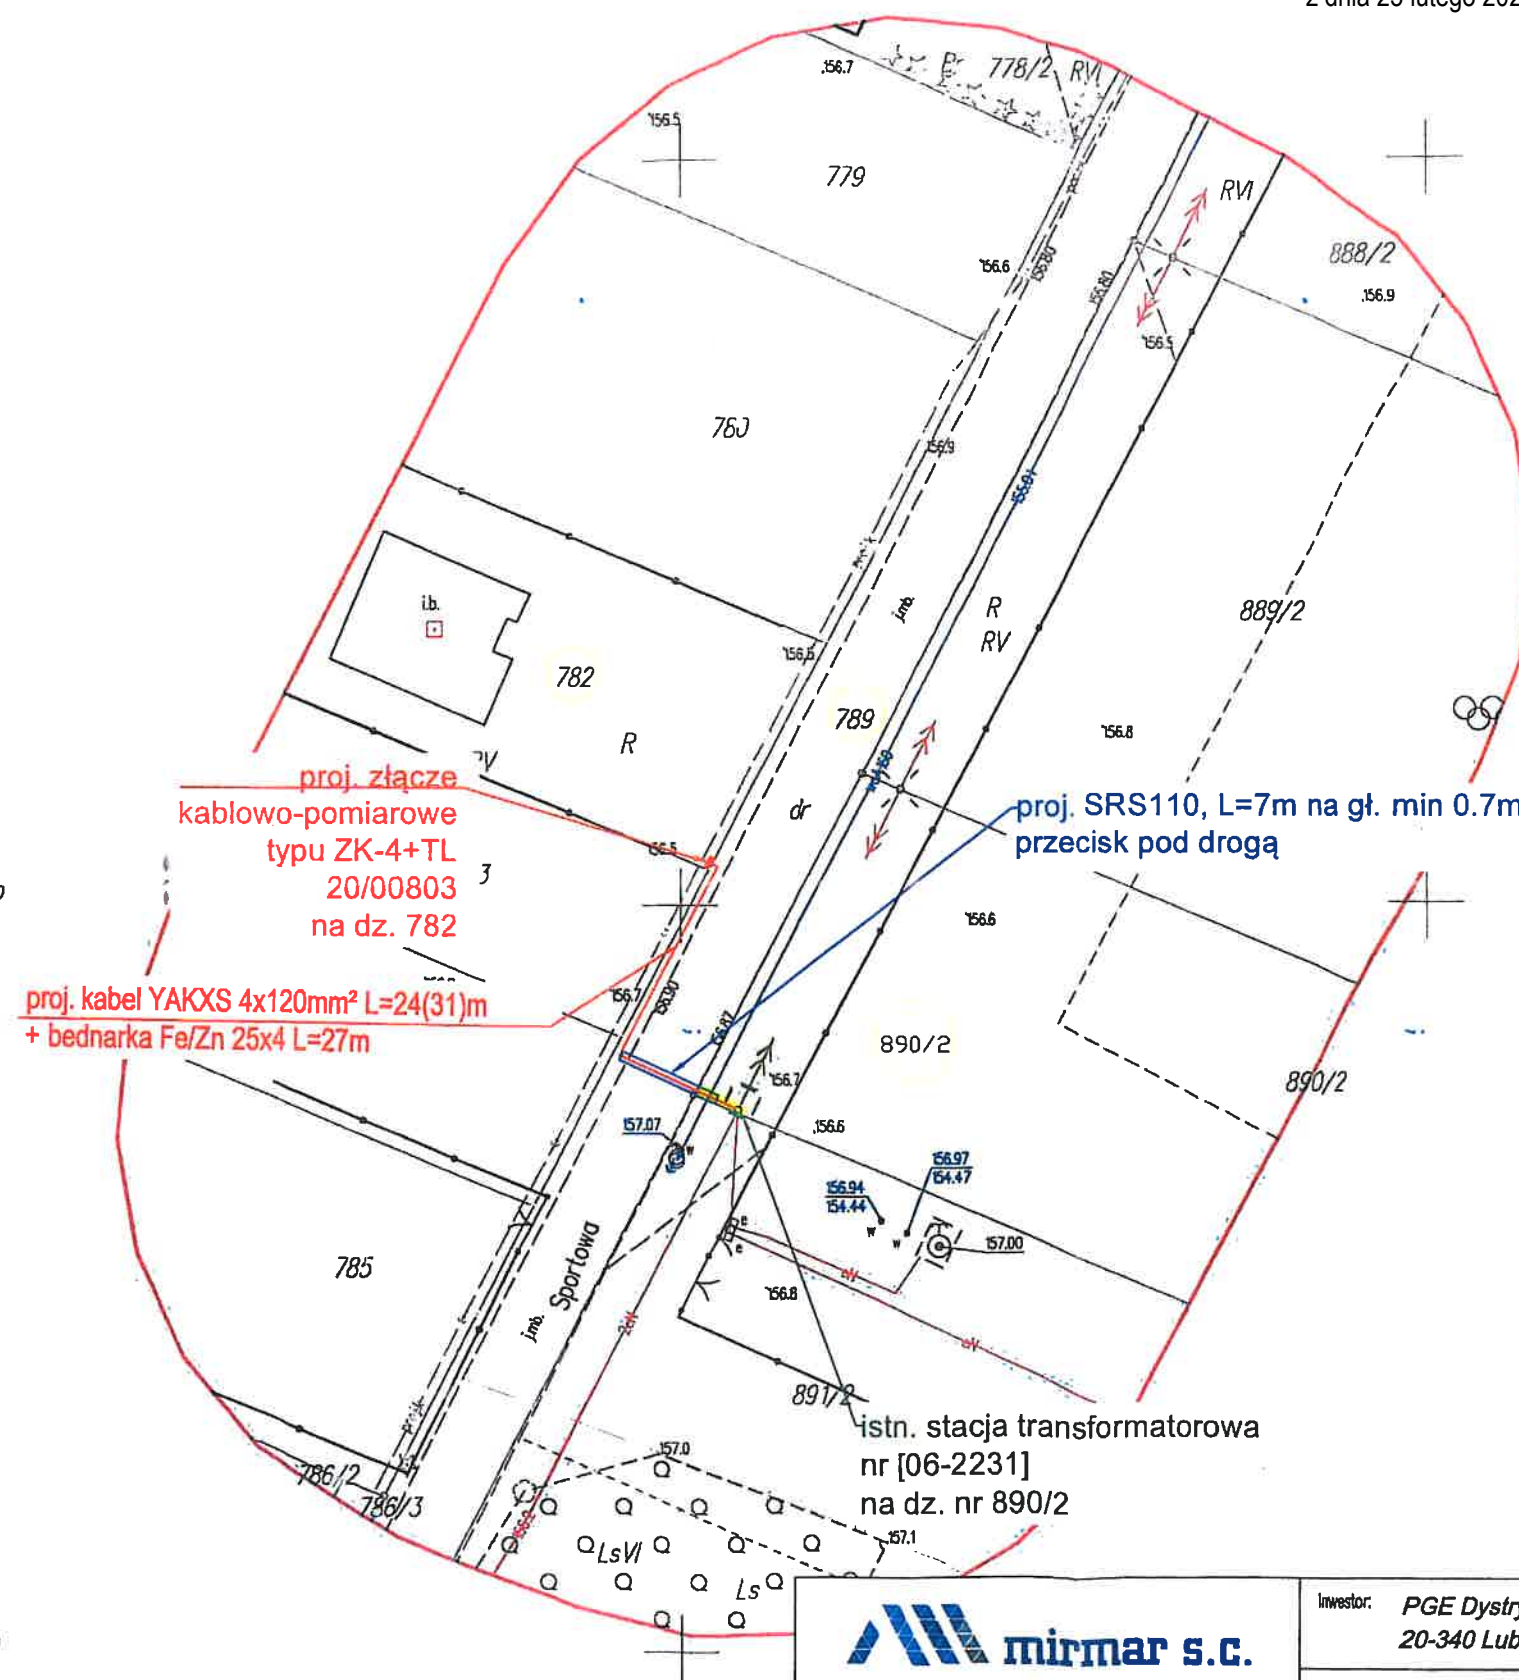

UKŁAD SIECI: TN-C
Ochrona przeciwporażeniowa
-samoczynne wyłączenie zasilania
-izolacja części czynnych
-obudowa II klasy izolacji

mirmar s.c.
ul. Al. Stanów Zjednoczonych 72,
lok. U-51, 04-036 Warszawa
tel. (22) 400-74-64

inwestor: PGE Dystrybucja Spółka Akcyjna
20-340 Lublin, ul. Garbarska 21A

obiekt: Przyłącze kablowe YAKXS 4x120mm²
adres: Golice dz. nr 782 gm. Siedlce

projekt: ELEKTRYCZNY

nazwa rys.: Plan przyłącza kablowego nN

data: 12.2020 skala: 1:500 nr rys.: E-1