



MIEJSCOWY PLAN ZAGOSPODAROWANIA PRZESTRZENNEGO NA TERENIE GMINY SIEDLCE w części obrębów geodezyjnych Białki, Błogoszcz, Chodów, Grabianów, Nowe Iganie, Nowe Opole, Ostrówek, Pruszyń, Pruszynek, Rakowiec, Stare Iganie, Stare Opole, Ujrzanów, Wołyńce, Wołyńce-Kolonia, Żelków-Kolonia

RYSunEK PLANU - OBREB ŻELKÓW-KOLONIA / RAKOWIEC

0 40 200 400 [m]

LEGENDA USTALENIA OBOWIĄZUJĄCE


- granicza obszaru objętego planem
- linia rozgraniczająca tereny o różnym przeznaczeniu lub różnych zasadach zagospodarowania
- nieprzekraczalna linia zabudowy
- MN tereny zabudowy mieszkaniowej jednorodzinnej
- MU tereny zabudowy mieszkaniowo-usługowej
- UP tereny usług publicznych
- P/U tereny obiektów produkcyjnych, składów i magazynów oraz usług
- R tereny rolnicze
- ZL lasy
- KD-L teren drogi publicznej klasy lokalnej
- KD-D tereny dróg publicznych klasy dojazdowej
- KDW tereny dróg wewnętrznych
- obszar ujęty w ewidencji zabytków
- zabytek archeologiczny
- granicza strefy ochronnej stanowiska archeologicznego
- wymiary w metrach
- OZNACZENIA INFORMACYJNE
- granicza gminy Siedlce
- pomnik przyrody
- granicza Sielecko-Węgrowskiego Obszaru Chronionego Krajobrazu
- granicza terenu ochrony pośredniej ujęcia wody Sekey I
- kategorie dróg

Tereny w całości położone są w granicach Głównego Zbiornika Wód Podziemnych nr 215 „Subniecka-warszawska”

Załącznik nr 7 do Uchwały
nr
Rady Gminy Siedlce
z dnia

Przewodniczący
Rady Gminy Siedlce

skala
rysunku
1:2000

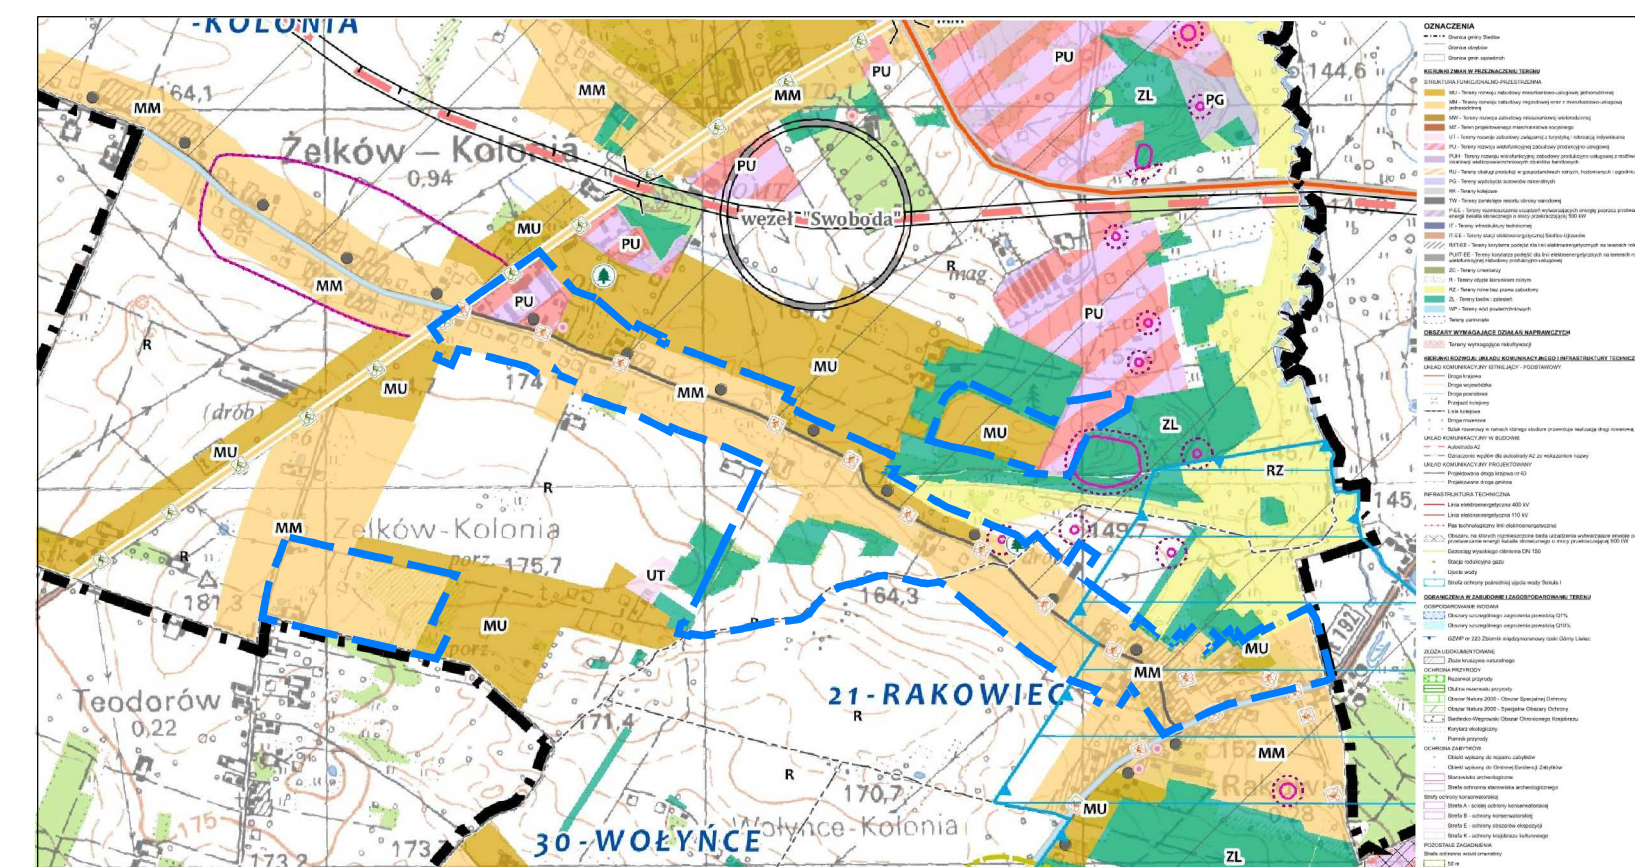

Wyrzys ze Studium uwarunkowań i kierunków zagospodarowania przestrzennego gminy Siedlce
przyjętego uchwałą nr XLIII/551/2022 Rady Gminy Siedlce z dnia 31 marca 2022 r.