



MIEJSCOWY PLAN ZAGOSPODAROWANIA PRZESTRZENNEGO W POSZCZEGÓLNYCH OBRĘBACH GMINY GÓRZNO - SEKCJA B

ZAŁĄCZNIK NR 7

SKALA 1:1000




LEGENDA

- granica obszaru objętego planem miejscowym
- linia rozgraniczająca tereny o różnym przeznaczeniu lub różnych zasadach zagospodarowania
- nieprzekraczalna linia zabudowy
- U-P teren usług lub produkcji
- strefa ograniczonych możliwości lokalizacji budynków
- pas zieleni izolacyjnej do realizacji
- 25.0 wymiary w metrach

układ współrzędnych: PL-2000 strefa 7
źródło pochodzenia użytego materiału państwowego zasobu geodezyjnego i kartograficznego: Starosta Powiatu Garwolińskiego

WYRYS ZE STUDIUM UWARUNKOWAŃ I KIERUNKÓW ZAGOSPODAROWANIA PRZESTRZENNEGO GMINY GÓRZNO

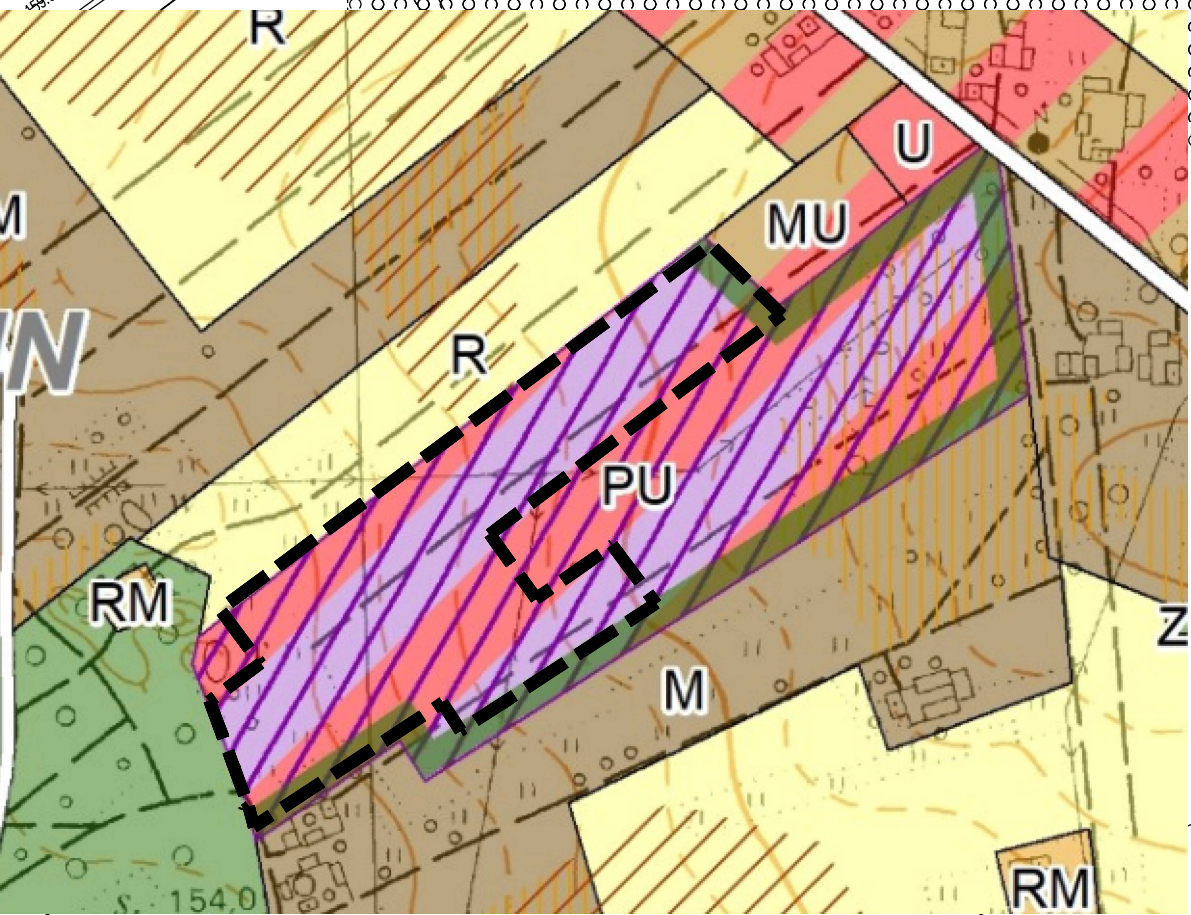

OZNACZENIA

PRZEZNACZENIE TERENÓW

- M - tereny zabudowy mieszkaniowej
- RM - tereny zabudowy zagrodowej
- MU - tereny zabudowy mieszkaniowej lub usług
- U - tereny usług
- PU - tereny produkcyjno-usługowe
- ZL - tereny lasów

KOMUNIKACJA

- drogi klasy zbiorczej
- drogi klasy lokalnej

POZOSTAŁE OZNACZENIA

- strefa zieleni izolacyjnej
- obszary wymagające zmiany przeznaczenia gruntów rolnych i leśnych na cele nierolnicze i nieleśne
- granica obszaru objętego planem miejscowym