

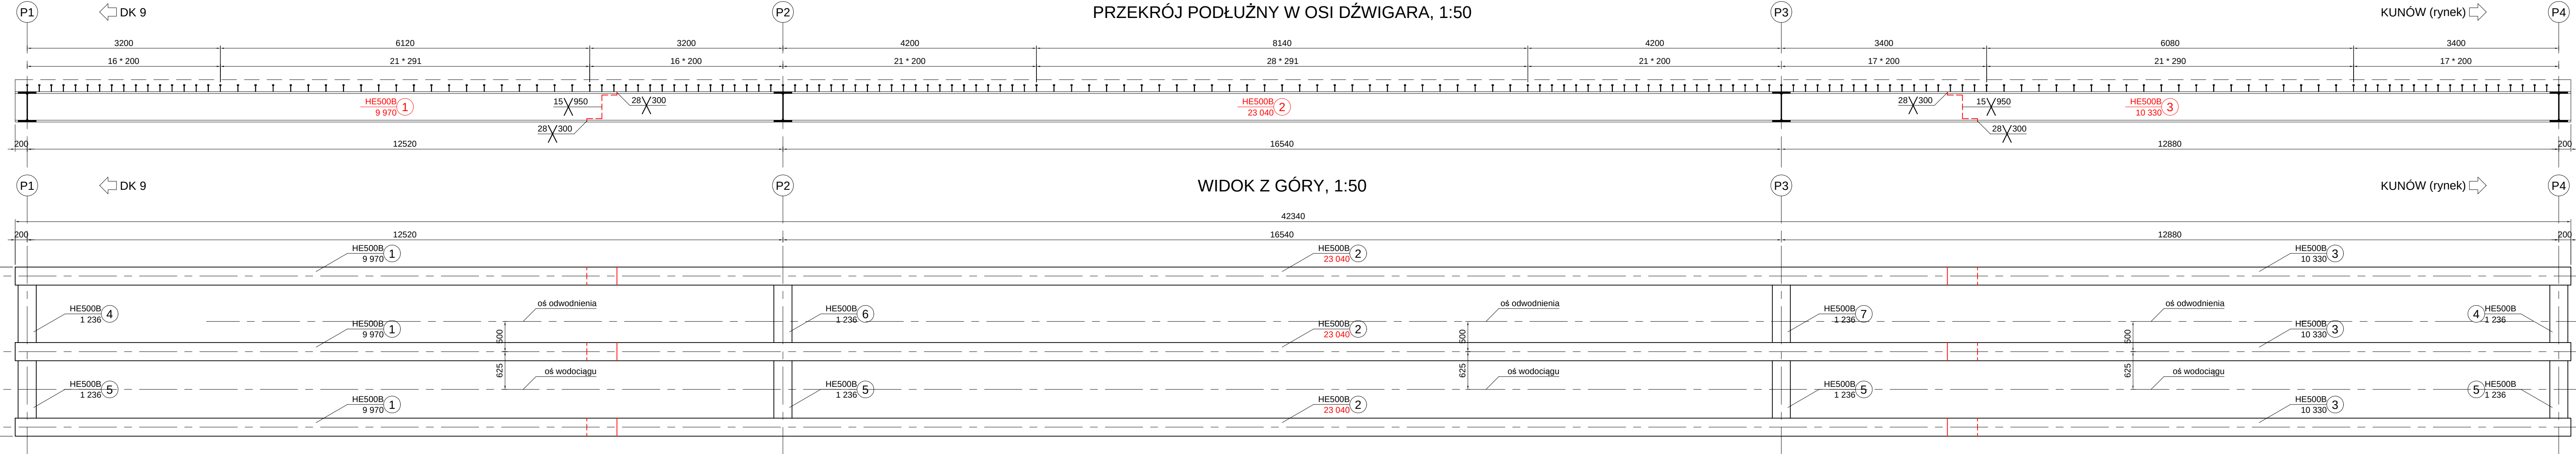


PRZĘKROJ POPRZECZNY NAD PODPORĄ, 1:50

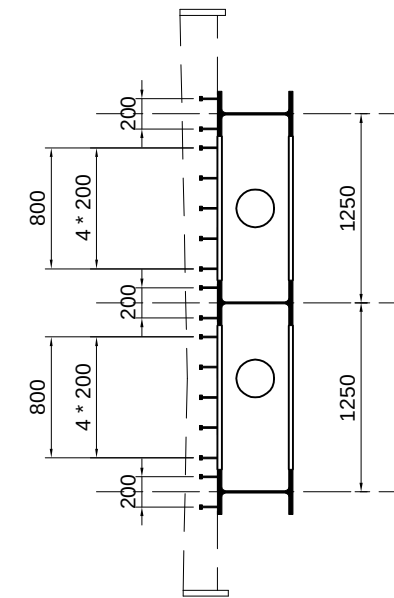


PRZĘKROJ PODŁUŻNY W OSI DŹWIGARA, 1:50


WIDOK Z GÓRY, 1:50

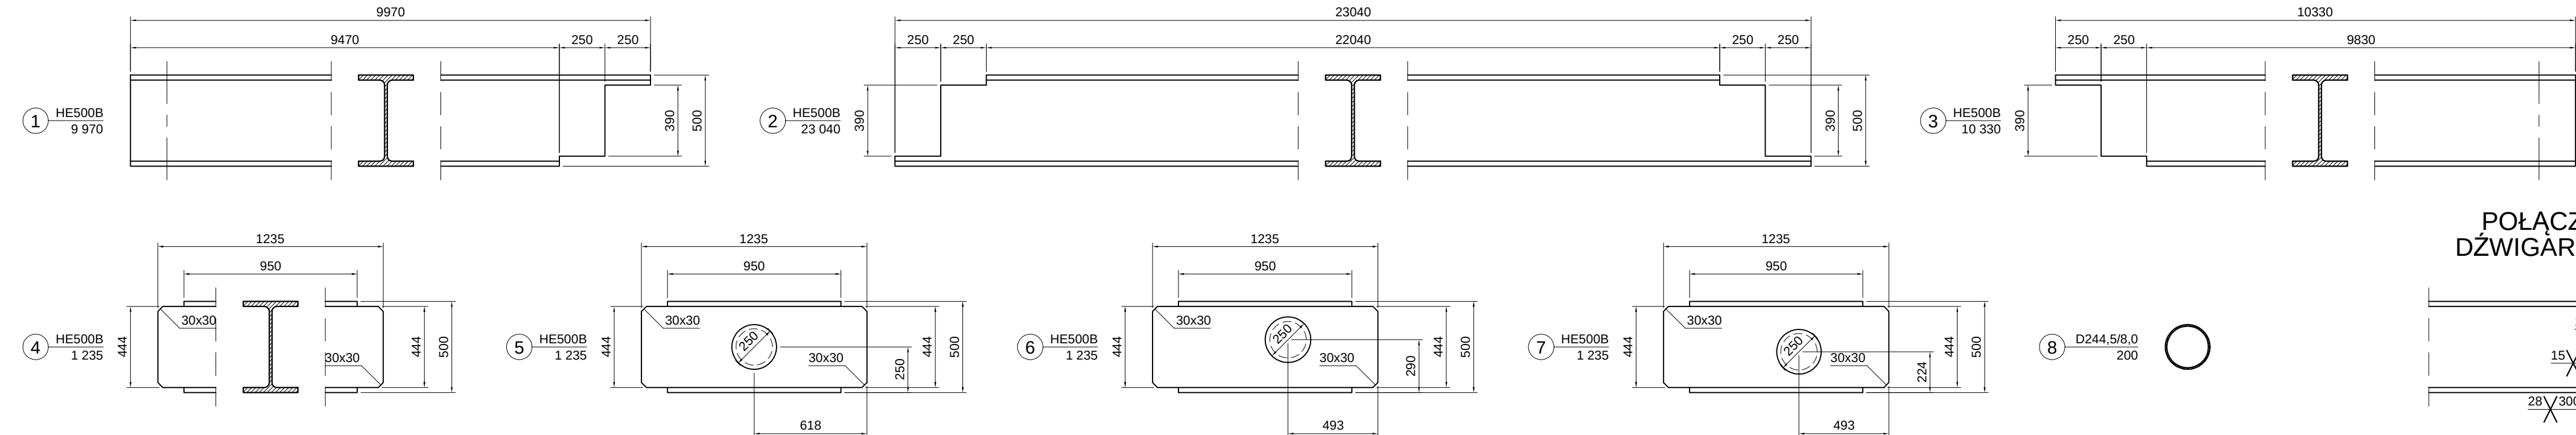


POŁĄCZENIE ELEMENTÓW DŹWIGARÓW GŁÓWNYCH, 1:25

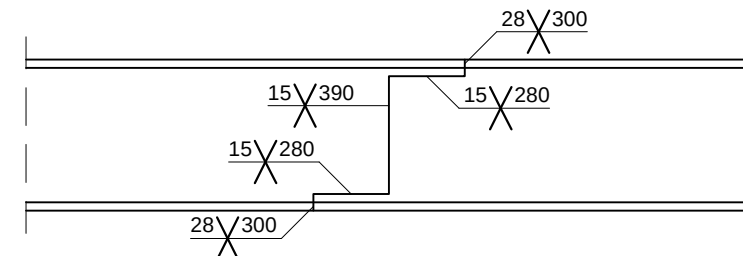


POŁĄCZENIE POPRZECZNIK Z DŹWIGARAMI GŁÓWNYMI, 1:25

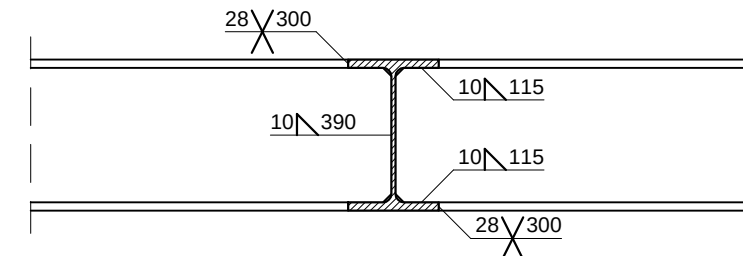

POŁĄCZENIE RURY Z POPRZECZNICĄ, 1:25

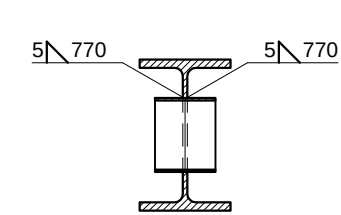

PRZĘKROJ POPRZECZNY W OSI PRZESŁA, 1:50

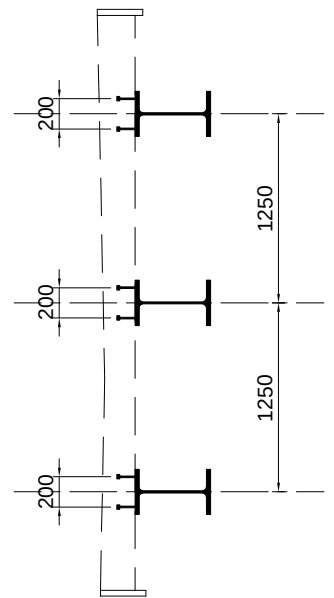

| ZESTAWIENIE STALI<br>DLA WYKONANIA PRZESŁA MOSTU |              |                           |                       |                              |                           |
|--------------------------------------------------|--------------|---------------------------|-----------------------|------------------------------|---------------------------|
| Lp.                                              | Kształtownik | Długość<br>1 elem.<br>[m] | Masa<br>1mb<br>[kg/m] | Ilość<br>elementów<br>[szt.] | Masa<br>całkowita<br>[kg] |
| 1                                                | HE500B       | 9,97                      | 187                   | 3                            | 5 593                     |
| 2                                                | HE500B       | 23,04                     | 187                   | 3                            | 12 925                    |
| 3                                                | HE500B       | 10,33                     | 187                   | 3                            | 5 795                     |
| 4                                                | HE500B       | 1,235                     | 187                   | 2                            | 462                       |
| 5                                                | HE500B       | 1,235                     | 187                   | 4                            | 924                       |
| 6                                                | HE500B       | 1,235                     | 187                   | 1                            | 231                       |
| 7                                                | HE500B       | 1,235                     | 187                   | 1                            | 231                       |
| 8                                                | D244,5/8,0   | 0,2                       | 46,7                  | 6                            | 56                        |
| Masa całkowita                                   |              |                           |                       |                              | 23 217                    |

SWORZNIĘ:  
Ø12mm, L=120mm, n=1 086+80=1 166szt., g=140kg

- UWAGI:  
[1] Wymiary elementów podano w [mm].  
[2] Stal S275.  
[3] Rysunek M-17v2 zamiennie za rysunek M-17.

| SPECJALISTYCZNE BIURO<br>INWESTYCYJNO-INŻYNIERSKIE |                                                                        | PROSTA<br>PROJEKTA                    |                                                                                       |
|----------------------------------------------------|------------------------------------------------------------------------|---------------------------------------|---------------------------------------------------------------------------------------|
| Piotrkowice ul.Kielecka 37<br>26-620 Chmielnik     |                                                                        | tel. 517 910 616<br>fax. 41 20 10 556 | biuro@prostaprojekt.pl<br>www.prostaprojekt.pl                                        |
| ZESPÓŁ PROJEKTOWY                                  |                                                                        |                                       |                                                                                       |
| FUNKCJA                                            | IMIE I NAZWISKO                                                        | NR UPRAWNIENI                         | PODPIS                                                                                |
| Projektował                                        | mgr inż. Przemysław Biały                                              | SWK/0058/PBN/22<br>branza mostowa     |   |
| Sprawił                                            | dr inż. Wiesław Nowak                                                  | 186/83<br>branza mostowa              |  |
| Opracował                                          |                                                                        |                                       |                                                                                       |
| INWESTYTOR                                         |                                                                        |                                       |                                                                                       |
| Inwestor                                           | Powiat Ostrowiecki<br>ul. Hłeczka 37<br>27-400 Ostrowiec Świętokrzyski |                                       |                                                                                       |
| Nazwa opracowania                                  | "Rozbudowa drogi powiatowej nr 0656T ul. Warszawskiej w Kunowie"       |                                       |                                                                                       |
| RYSEK                                              |                                                                        |                                       |                                                                                       |
| Stadium projektu                                   | Projekt techniczny <u>kładki</u>                                       | data: 03.2025                         | skala: 1:25                                                                           |
| Nazwa rysunku                                      | Konstrukcja stalowa przesłat kładki                                    |                                       | nr rys: M-17v                                                                         |