


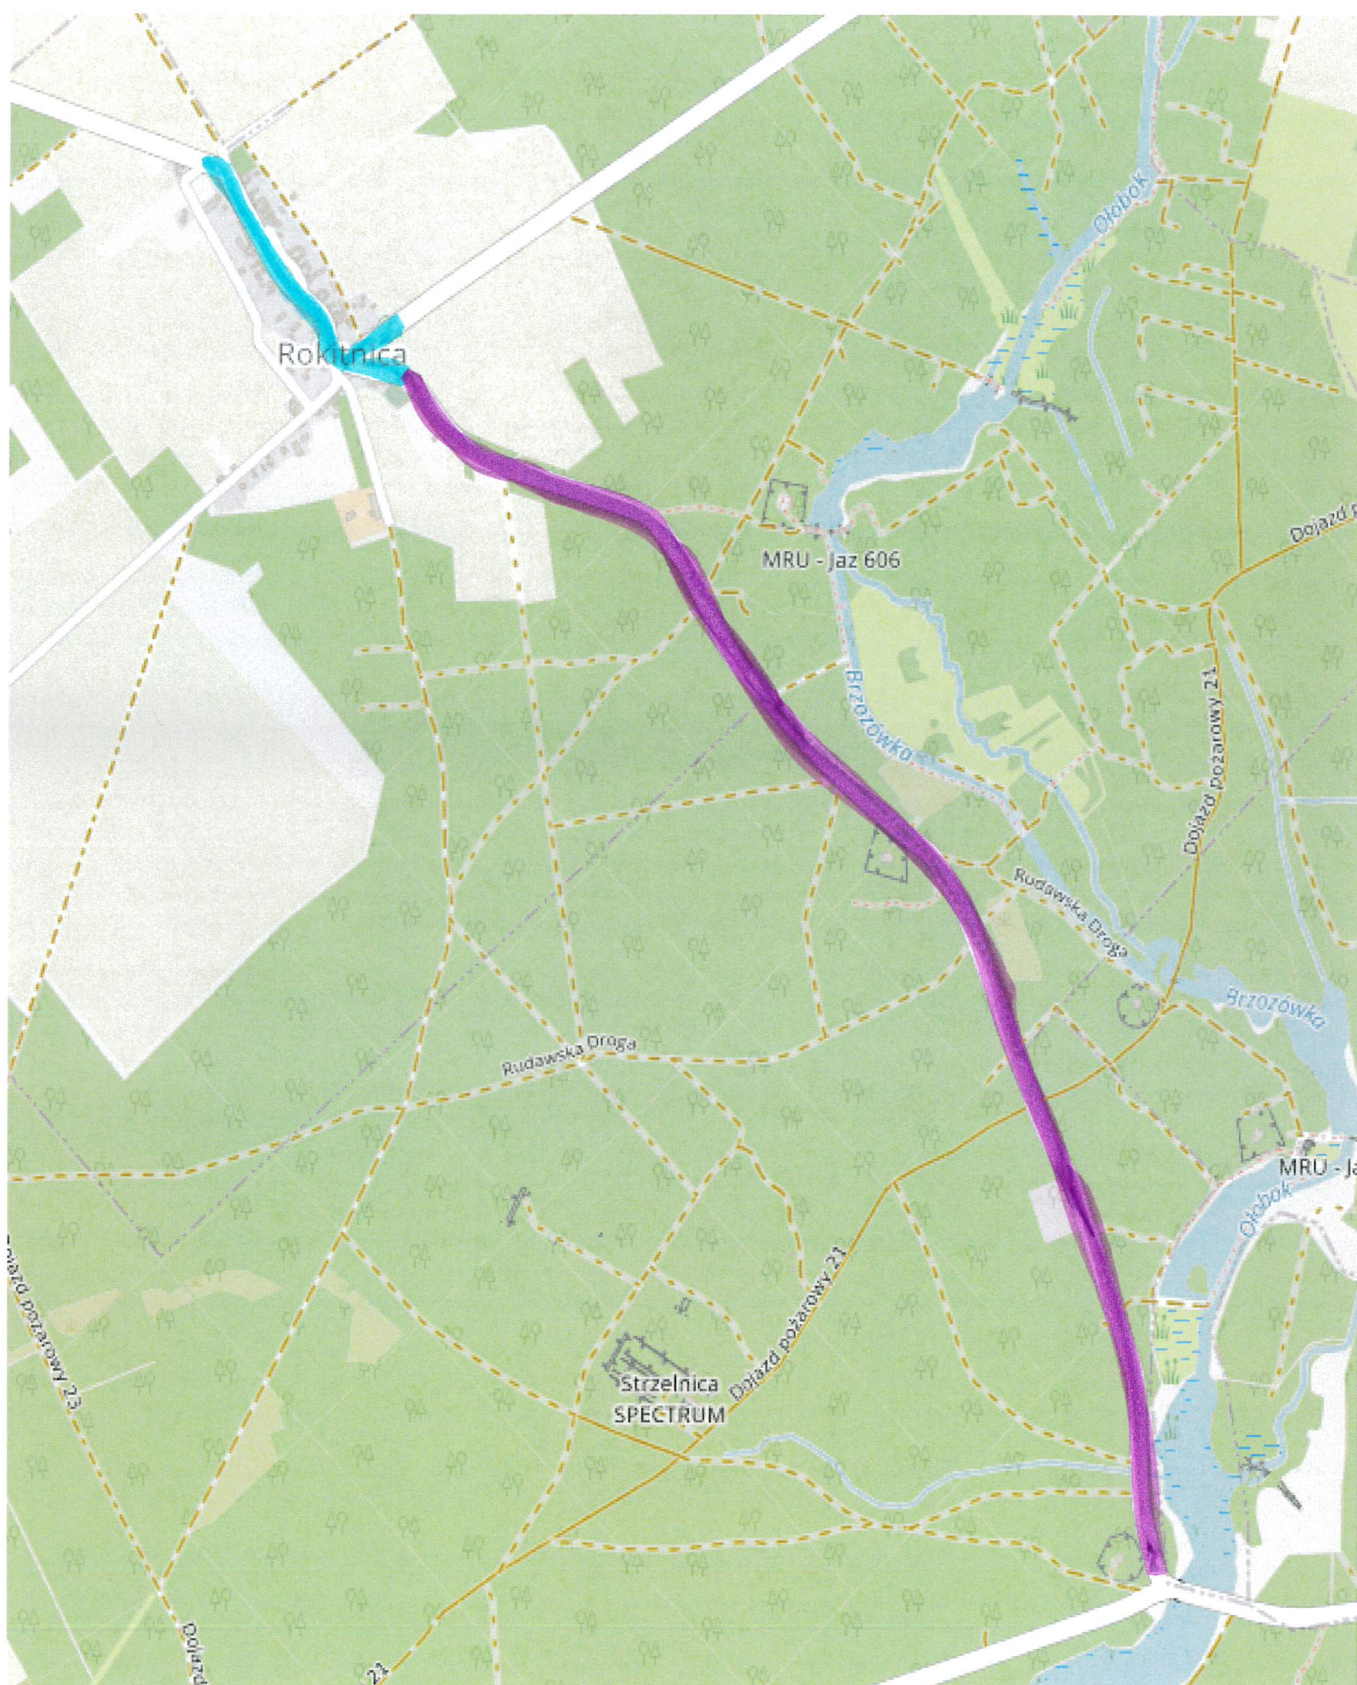

----- Etap I (dz. nr 253/1, 260, 277 obręb Rokitnica)

----- Etap II (dz. nr 277, 302, 281, obręb Rokitnica, 327 obręb Międzylesie)