




MIEJSCOWY PLAN ZAGOSPODAROWANIA PRZESTRZENNEGO W POSZCZEGÓLNYCH OBRĘBACH GMINY GÓRZNO - SEKCJA B


ZAŁĄCZNIK NR 10

SKALA 1:1000

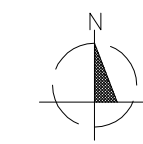

układ współrzędnych: PL-2000 strefa 7
źródło pochodzenia użytego materiału
państwowego zasobu geodezyjnego
i kartograficznego: Starosta Powiatu
Garwolińskiego

WYRYS ZE STUDIUM UWARUNKOWAŃ I KIERUNKÓW
ZAGOSPODAROWANIA PRZESTRZENNEGO GMINY GÓRZNO

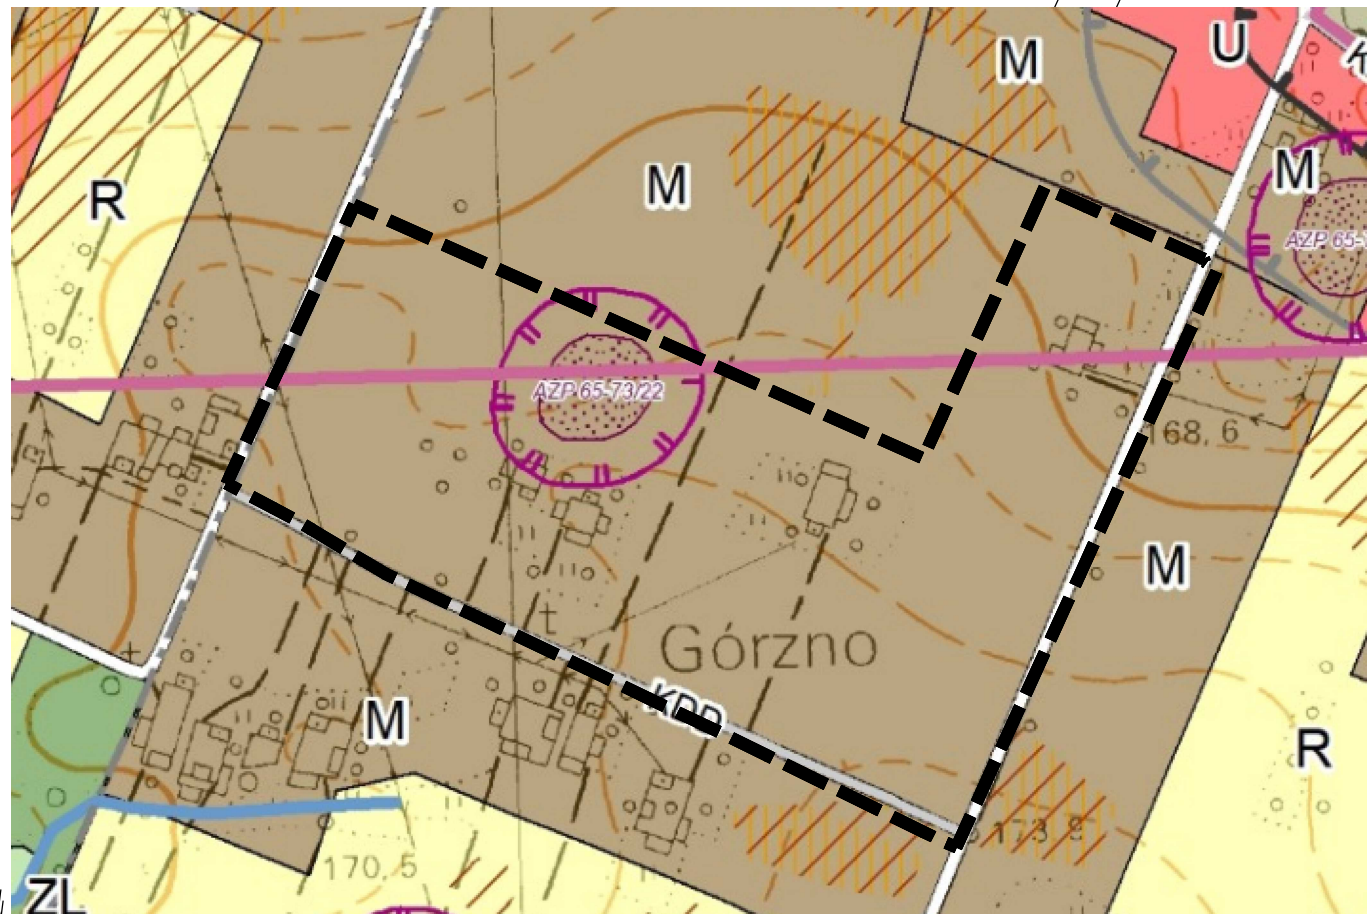

OZNACZENIA

GRANICE

--- granice obrębów ewidencyjnych

PRZEZNACZENIE TERENÓW

M - tereny zabudowy mieszkaniowej

MU - tereny zabudowy mieszkaniowej lub usług

U - tereny usług

ZC - tereny cmentarzy

R - tereny rolnicze

ZL - tereny lasów

KOMUNIKACJA

--- drogi klasy lokalnej

--- drogi klasy dojazdowej

ŚRODOWISKO PRZYRODNICZE

--- cieki wodne

--- gleby chronione klasy III

DZIEDZICTWO KULTUROWE

--- zabytki wpisane do gminnej ewidencji zabytków

--- lokalizacja powierzchniowa

--- zabytki archeologiczne wpisane do gminnej ewidencji zabytków

--- strefy ochrony konserwatorskiej zabytków archeologicznych

POZOSTAŁE OZNACZENIA

--- obszary wymagające zmiany przeznaczenia gruntów

rolnych i leśnych na cele nierolnicze i nieleśne

--- granica obszaru objętego planem

--- miejscowym

LEGENDA

--- granica obszaru objętego planem miejscowym

--- linia rozgraniczająca tereny o różnym przeznaczeniu lub różnych zasadach zagospodarowania

--- nieprzekraczalna linia zabudowy

MNW teren zabudowy mieszkaniowej jednorodzinnej wolnostojącej

KDL teren drogi lokalnej

KDD teren drogi dojazdowej

25.0 wymiary w metrach

--- zabytek archeologiczny wpisany do gminnej ewidencji zabytków

--- strefa ochrony konserwatorskiej zabytku archeologicznego