


USYTUOWANIE OBIEKTÓW
SKALA 1:250

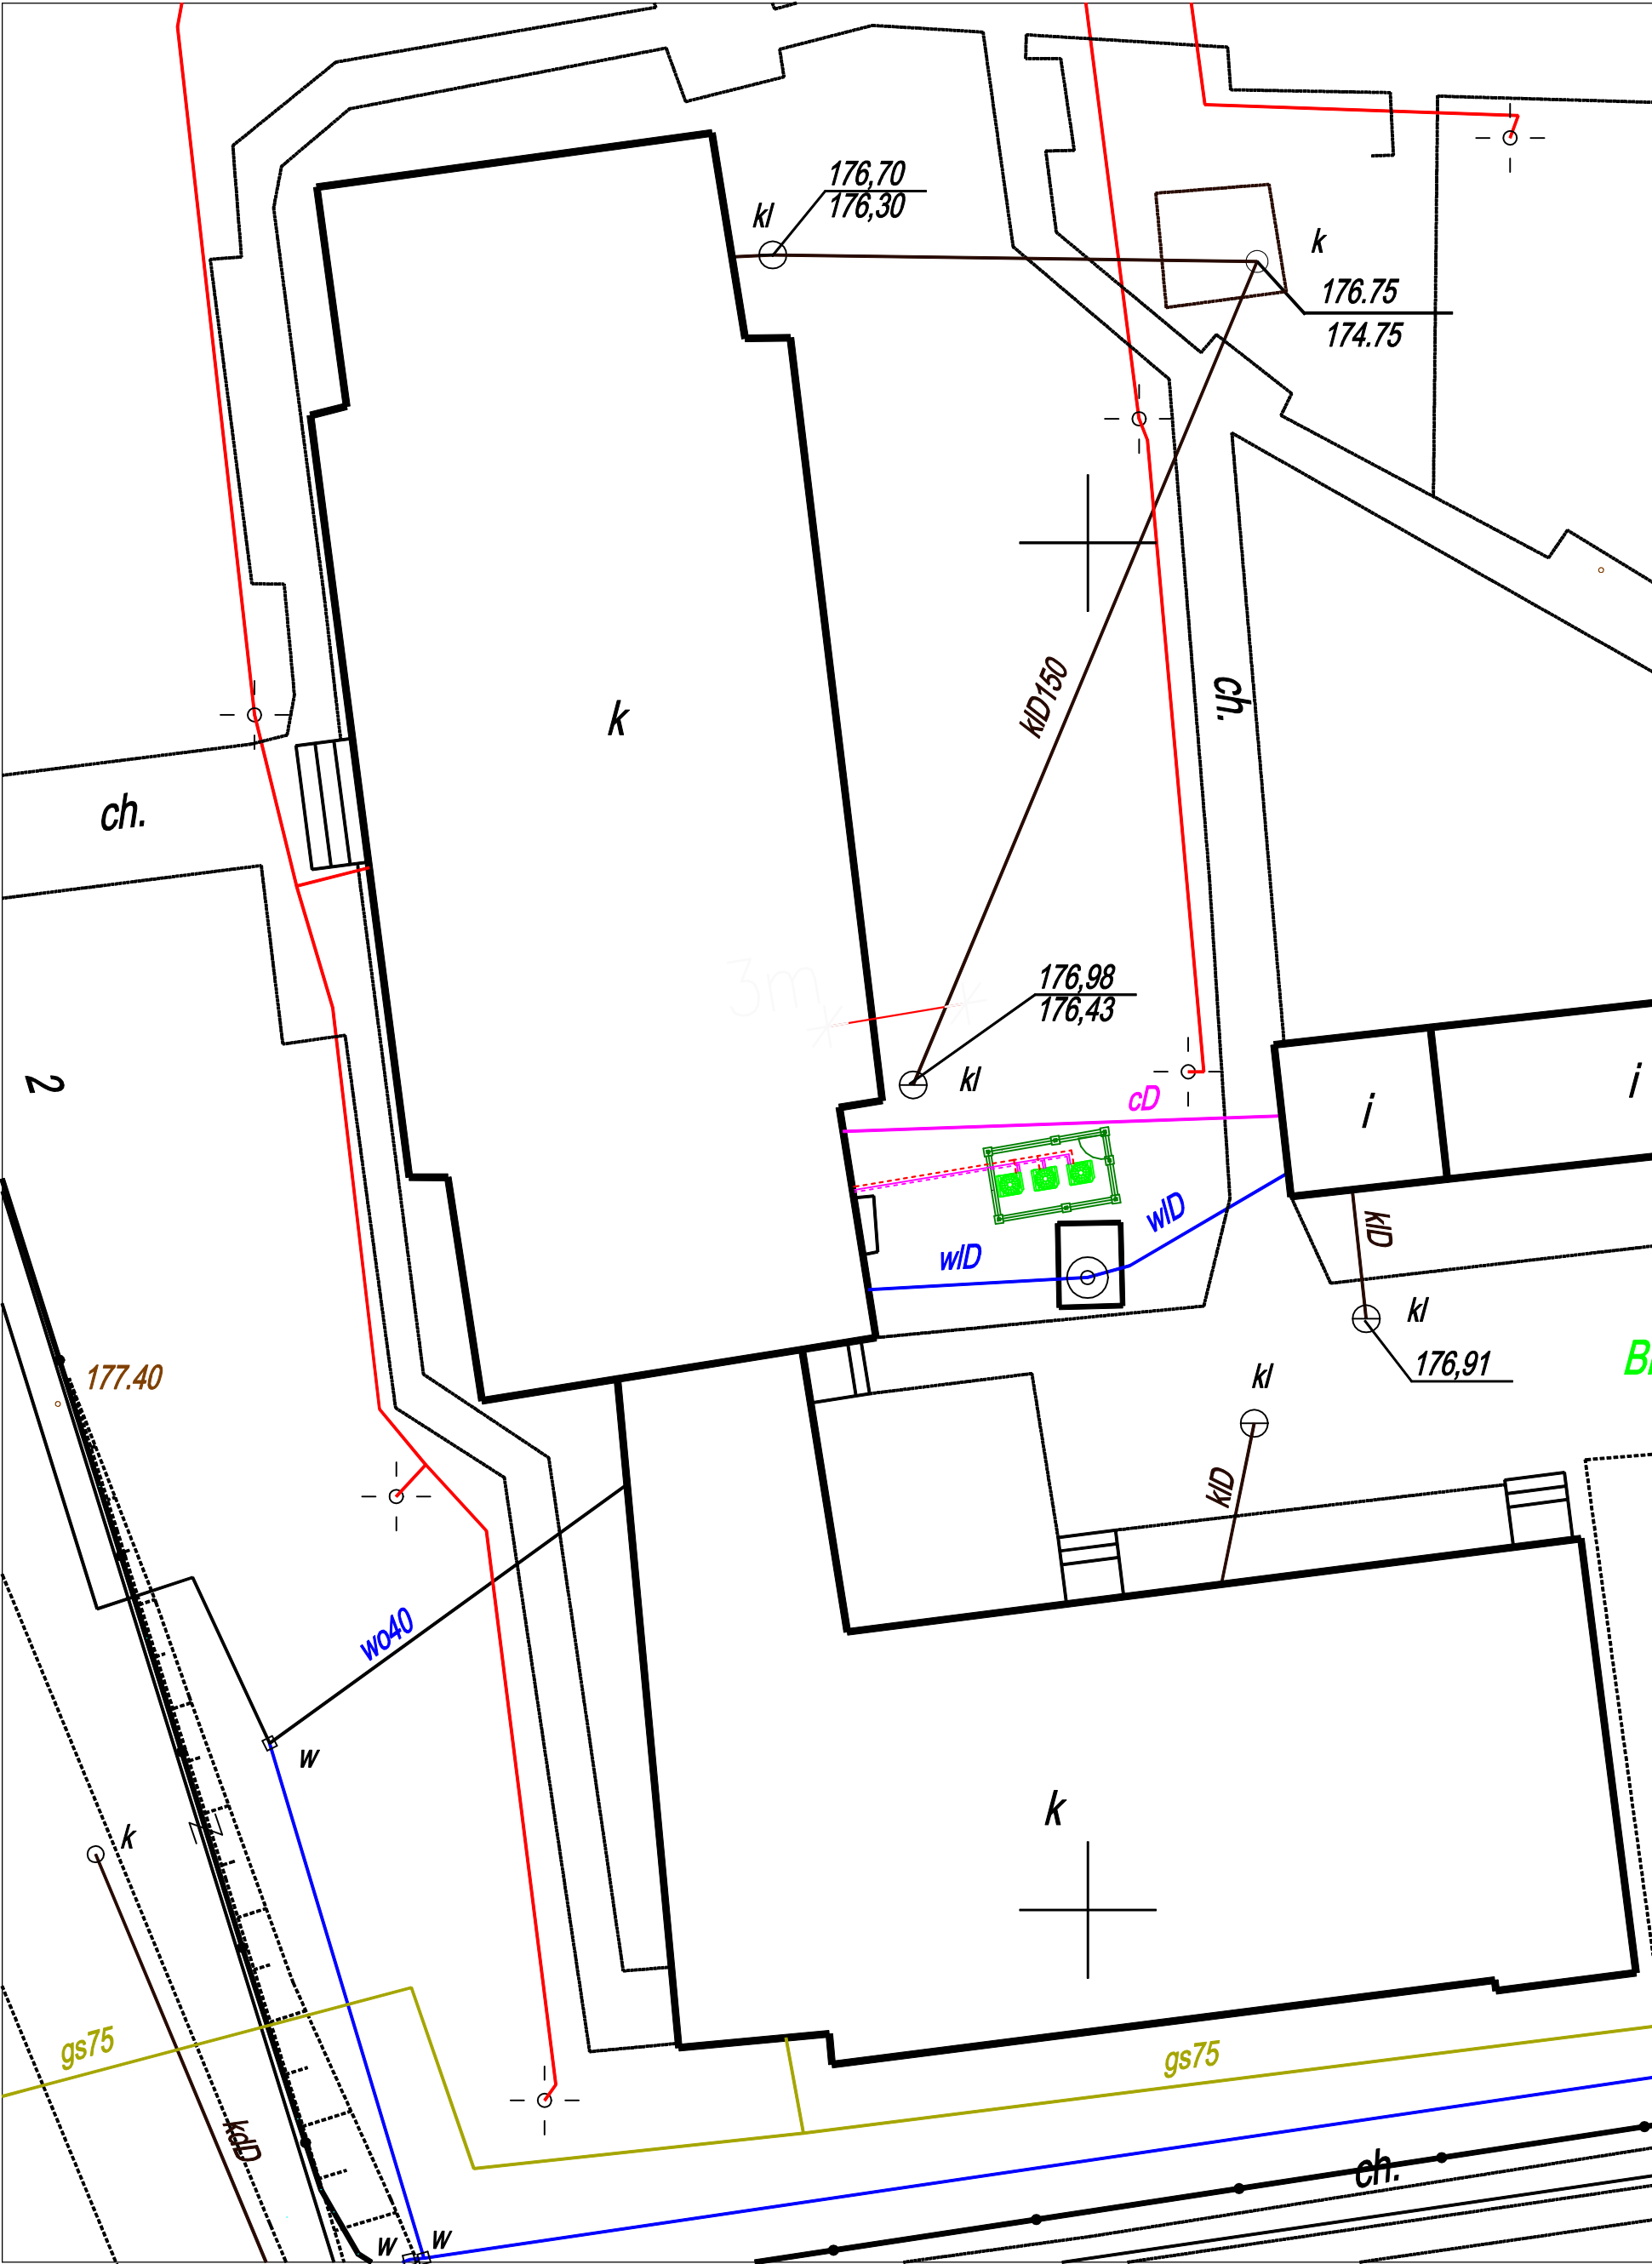

LEGENDA:

OBIEKTY ISTNIEJĄCE:

- w ISTN. SIEĆ WODOCIĄGOWA
- t ISTN. SIEĆ TELEKOMUNIKACYJNA
- eNN ISTN. SIEĆ ENERGETYCZNA

OBIEKTY PROJEKTOWANE:

- PROJ. LINIA FREONOWA
- PROJ. OGRODZENIE
- PROJ. 3xKABEL ZASILAJĄCY+ 3xKABEL STERUJĄCY
- PROJ. JEDNOSTKA ZEWNĘTRZNA VRF
- PROJ. UTWARDZENIE KOSTKĄ BRUKOWĄ

UWAGA:
- nie wykonuje się bilansu terenu, ponieważ projektowane
zamierzenie nie zmienia jego sposobu zagospodarowania,
- rzędne infrastruktury podziemnej mają charakter orientacyjny,
- wymiary w metrach,

INSTAL-SKO Inż. Łukasz Skowierzak Kurzacze 14 27-415 gmina Kunów					
Inwestycja: PRZEBUDOWA KOTŁOWNI WĘGLOWEJ NA KOTŁOWNIĘ Z POMPA CIEPŁA W ISTNIEJĄCYM BUDYNKU SZKOŁY PODSTAWOWEJ W CHMIEŁOWIE CHMIEŁÓW ul.SPACEROWA 2 27-400 OSTROWIEC ŚWIĘTOKRZYSKI DZ NR 1044					
Inwestor: Gmina Bodzechów ul. Mikołaja Reja 10 , 27-400 Ostrowiec Św.					
Tytuł: USYTUOWANIE OBIEKTÓW					
Projektował:	Nazwisko i imię	Data	nr upr	Podpis	Skala
	inż. Łukasz Skowierzak	SIERPIEŃ 2020r	SWK/0137/PWBS/15		1:250
					Nr rysunku
					1