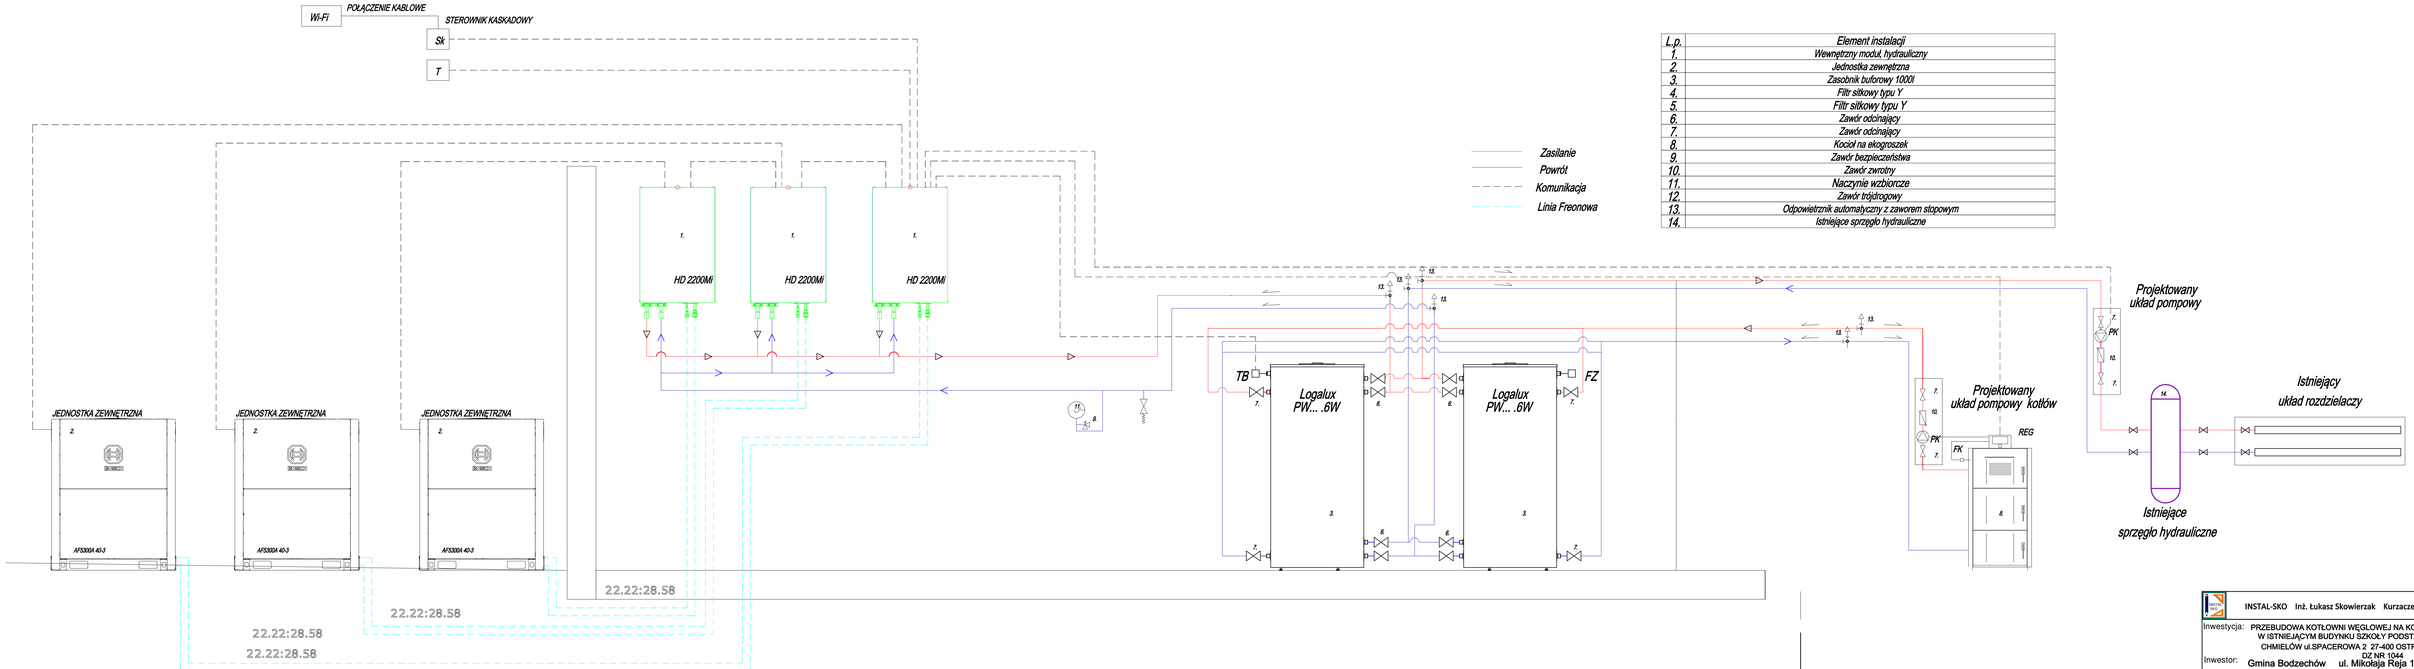

L.p.	Element instalacji
1.	Wewnętrzny moduł hydrauliczny
2.	Jednostka zewnętrzna
3.	Zasobnik buforowy 1000l
4.	Filtr siłkowy typu Y
5.	Filtr siłkowy typu Y
6.	Zawór odcinający
7.	Zawór odcinający
8.	Kocioł na ekogroszek
9.	Zawór bezpieczeństwa
10.	Zawór zwrotny
11.	Naczynie wzbiorcze
12.	Zawór trójdrogowy
13.	Odpowietrznik automatyczny z zaworem stopowym
14.	Istniejące sprzęgło hydrauliczne

INSTAL-SKO Inż. Łukasz Skowierzak Kurzacze 14 27-415 gmina Kunów

Inwestycja: PRZEBUDOWA KOTŁOWNI WĘGLOWEJ NA KOTŁOWNIĘ Z POMPĄ CIEPŁA W ISTNIEJĄCYM BUDYNKU SZKOŁY PODSTAWOWEJ W CHMIELOWIE
CHMIELÓW ul.SPACEROWA 2 27-400 OSTROWIEC ŚWIĘTOKRZYSKI
DZ.NR 1044

Inwestor: Gmina Bodzechów ul. Mikołaja Reja 10 , 27-400 Ostrowiec Św.

Tytuł: SCHEMAT TECHNOLOGII

	Nazwisko i imię	Data	nr upr	Podpis	Skala
Projektował	inż. Łukasz Skowierzak	MAJ.2019r	SWK-0137-PWBS/15		-
					Nr rysunku 4