


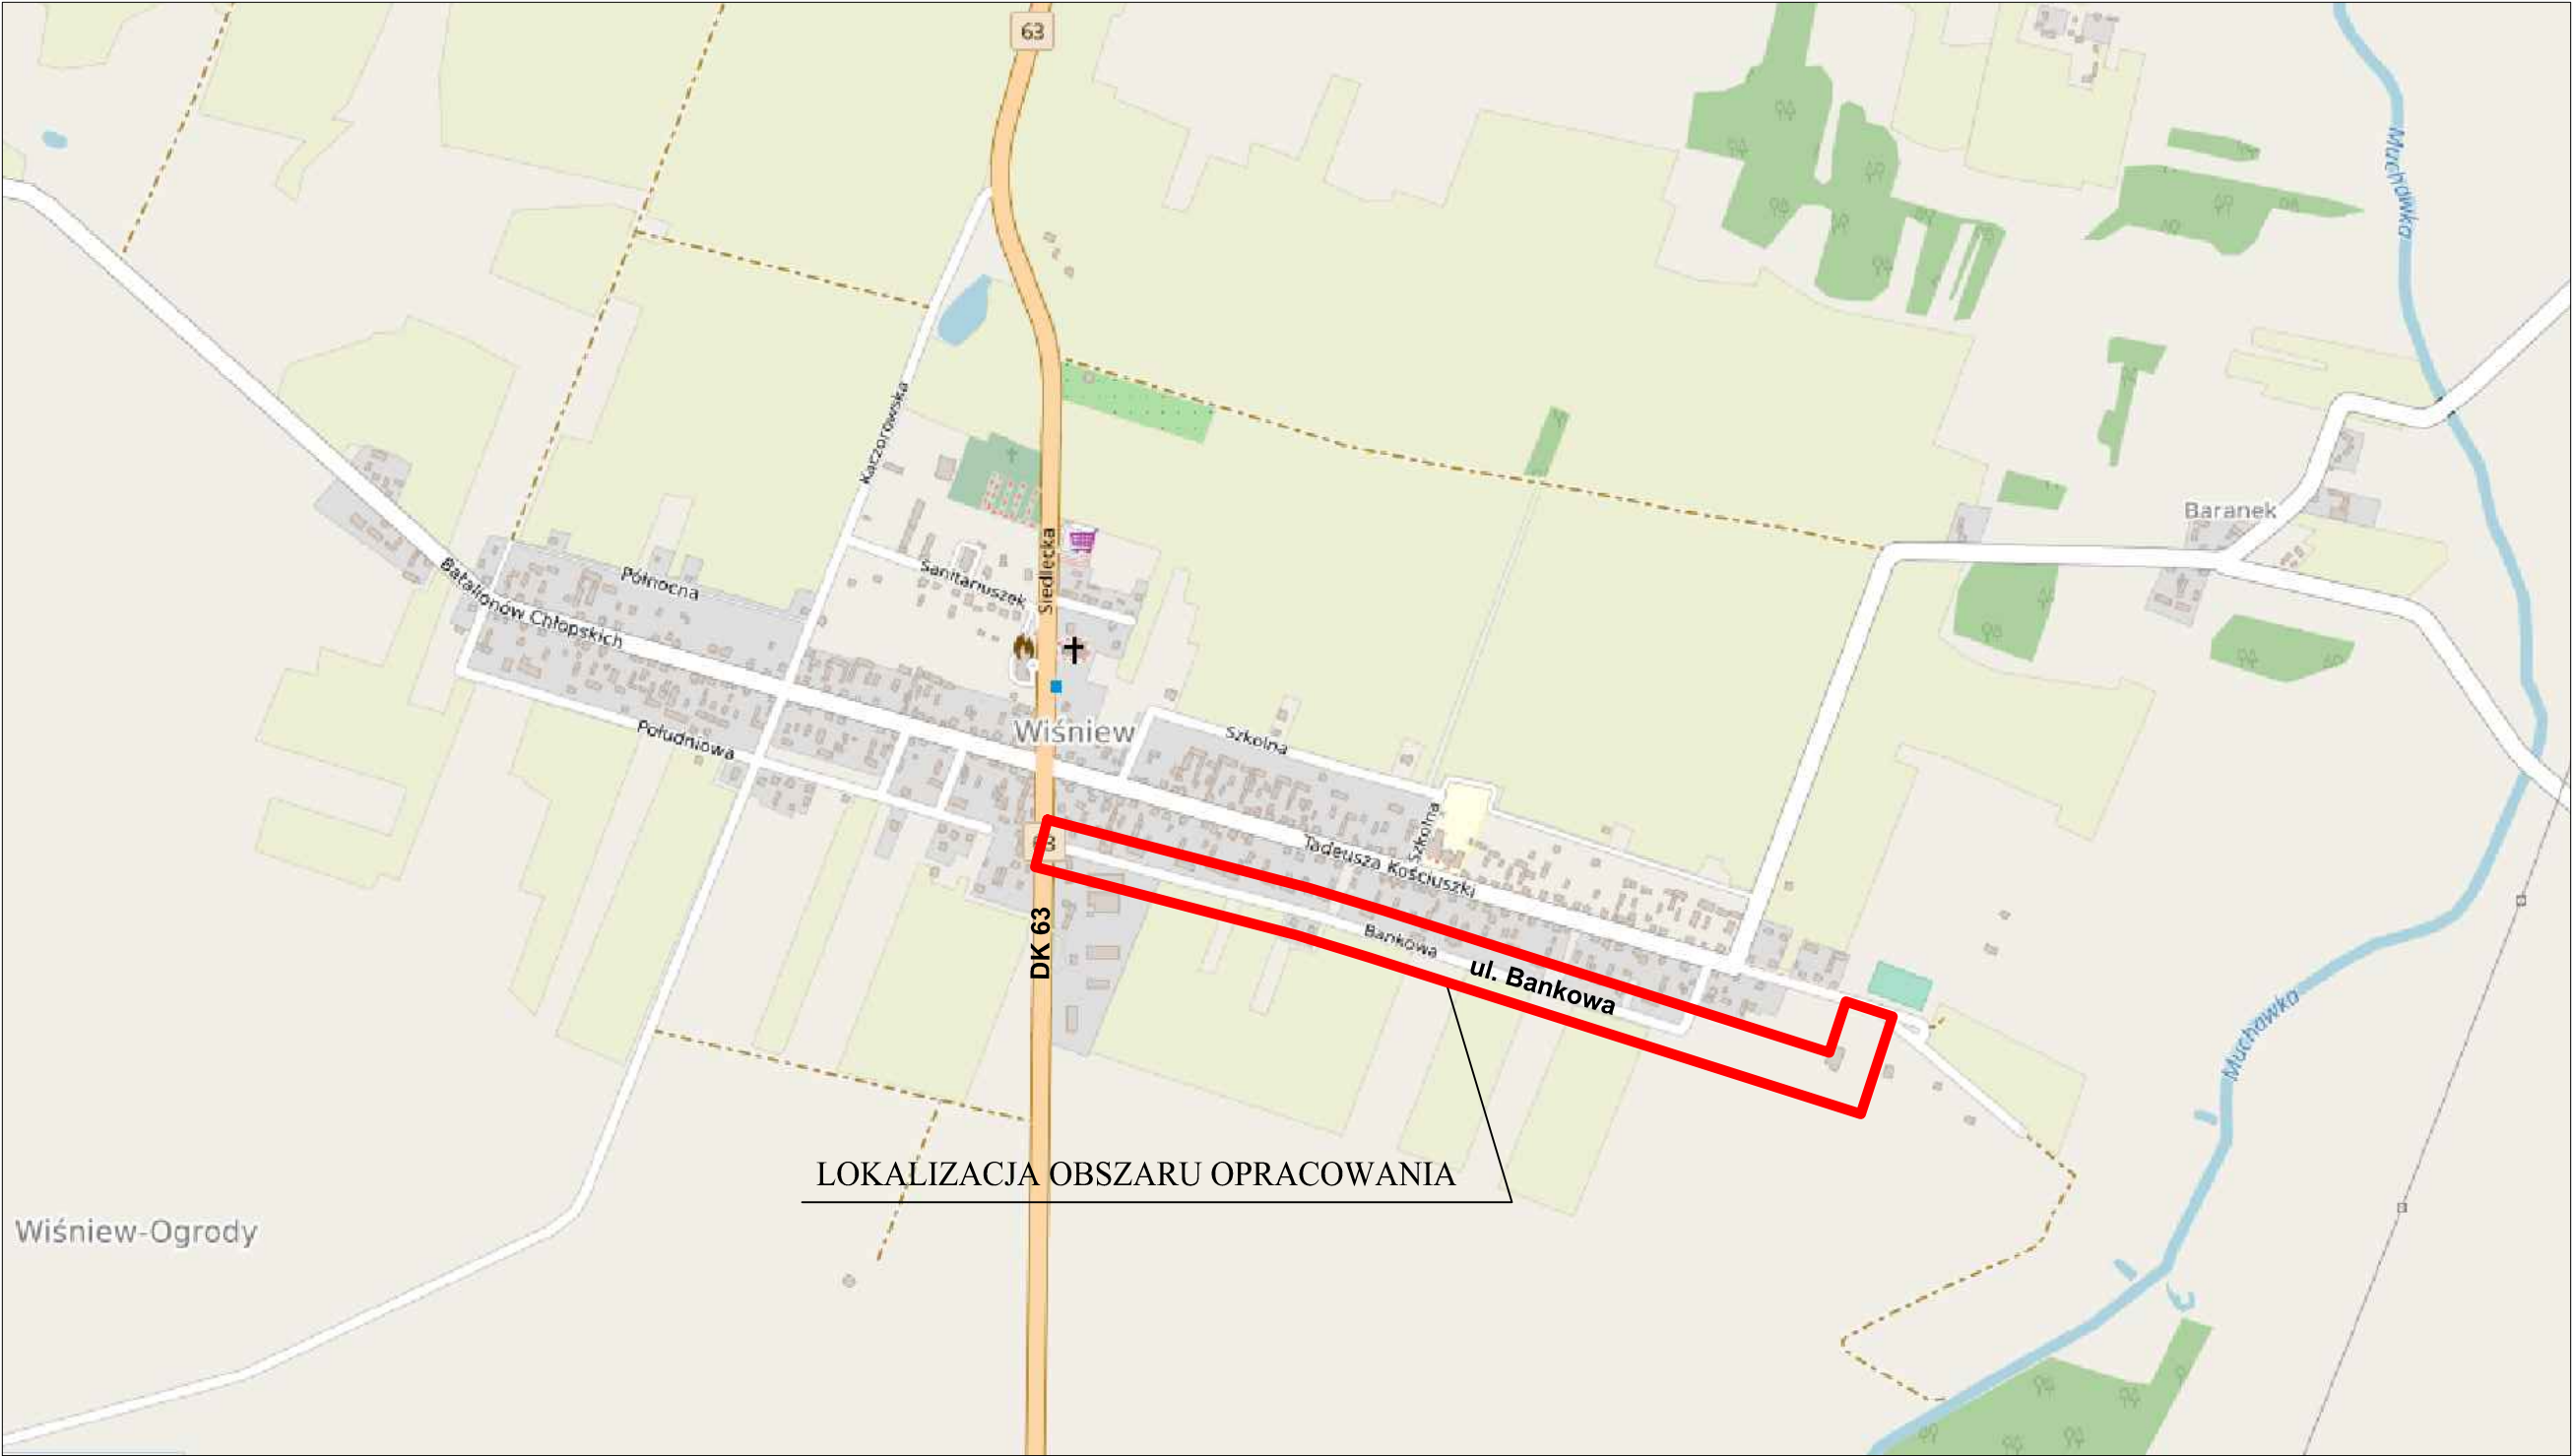

UL. POSŁAŃCÓW 3
04-409 WARSZAWA
Tel. 691 945 647

Nazwa i adres	„ROZBUDOWA DROGI GMINNEJ NR 361142W - ULICY BANKOWEJ W MIEJSCOWOŚCI WIŚNIEW”				Nr egz.
Tytuł rysunku:	DROGA				Skala: 1:10 000
	ORIENTACJA				Nr rys. 1
Projektant:	mgr inż. Piotr Porczyk	MAZ/0175/POOD/11	drogowa	Podpis	Data: 3 listopad 2022
Sprawdzający:	mgr inż. Andrzej Pawlos	MAZ/0658/PBD/17	drogowa		