


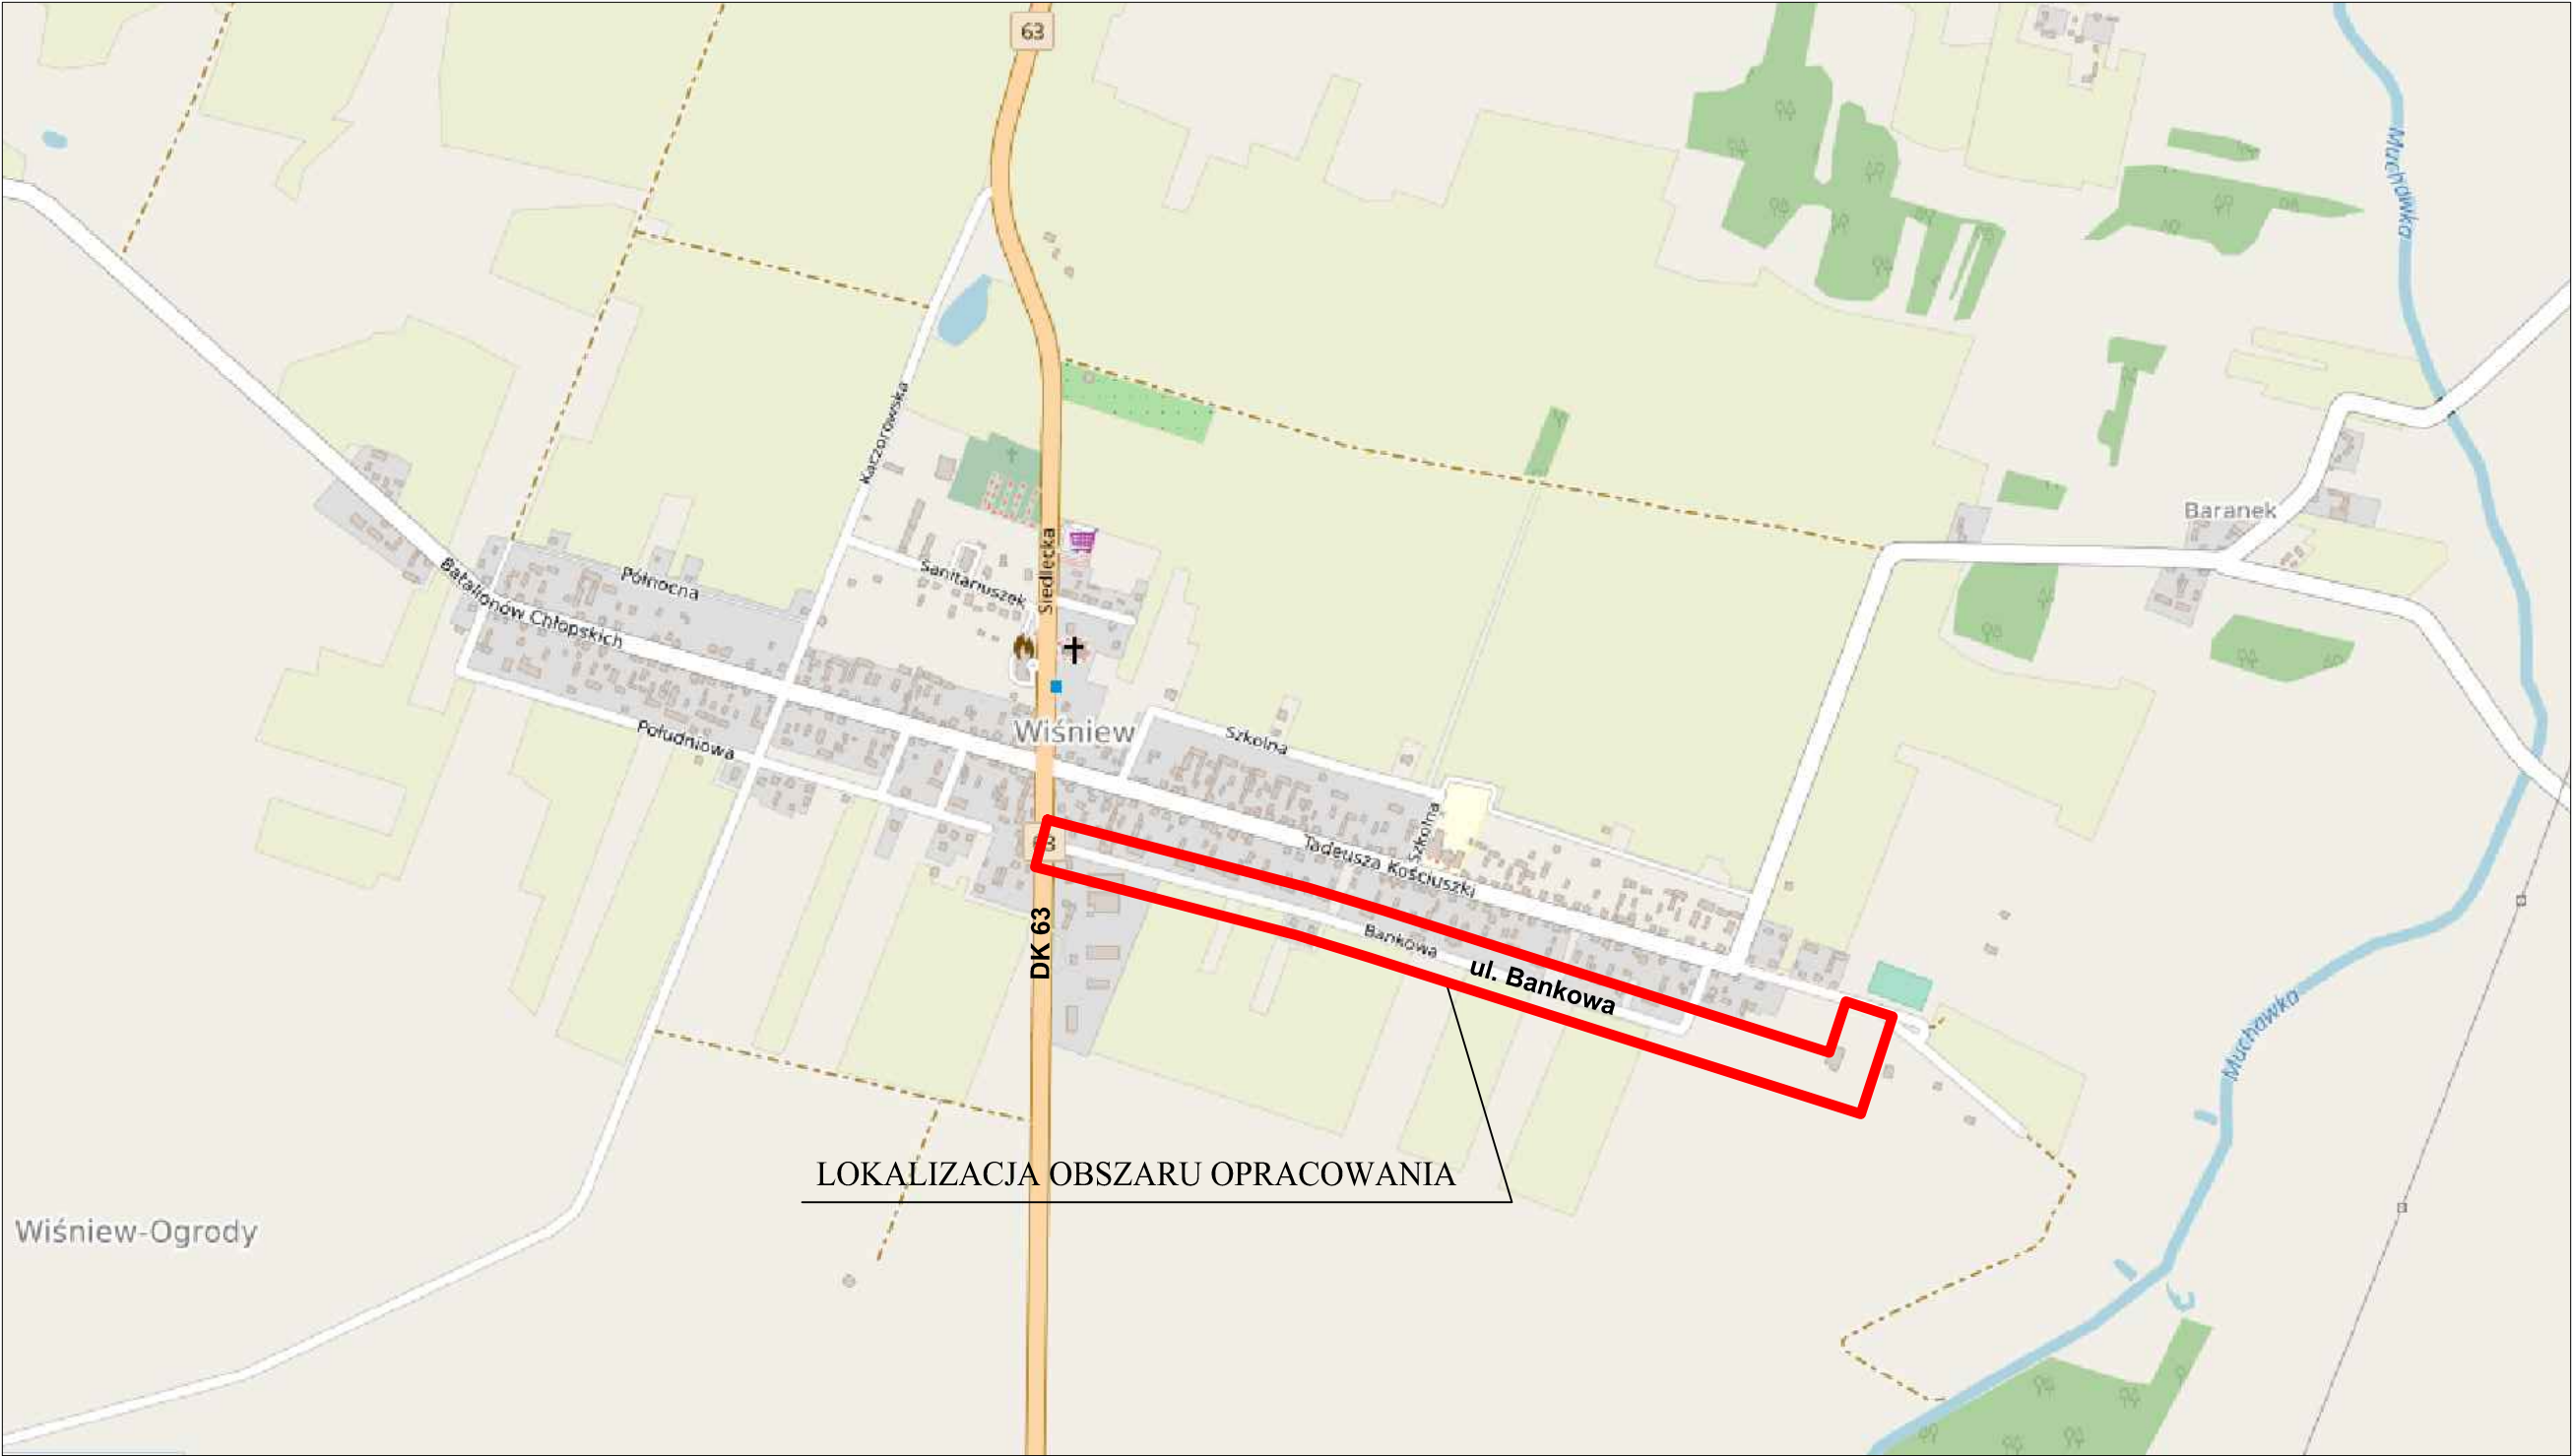

|                                                                                       |                                                                                 |                                                        |             |         |               |
|---------------------------------------------------------------------------------------|---------------------------------------------------------------------------------|--------------------------------------------------------|-------------|---------|---------------|
|  |                                                                                 | UL. POSŁAŃCÓW 3<br>04-409 WARSZAWA<br>Tel. 691 945 647 |             |         |               |
| Nazwa i adres                                                                         | „ROZBUDOWA DROGI GMINNEJ NR 361142W - ULICY BANKOWEJ<br>W MIEJSCOWOŚCI WIŚNIEW” |                                                        |             |         | Nr<br>egz.    |
| Tytuł rysunku:                                                                        | DROGA                                                                           |                                                        |             | Skala:  | 1:10 000      |
|                                                                                       | ORIENTACJA                                                                      |                                                        |             | Nr rys. | 1             |
| Projektant:                                                                           | Imię i nazwisko                                                                 | Nr uprawnień                                           | Specjalność | Podpis  | Data:         |
|                                                                                       | mgr inż. Piotr Porczyk                                                          | MAZ/0175/POOD/11                                       | drogowa     |         |               |
|                                                                                       |                                                                                 |                                                        |             |         | listopad 2021 |