


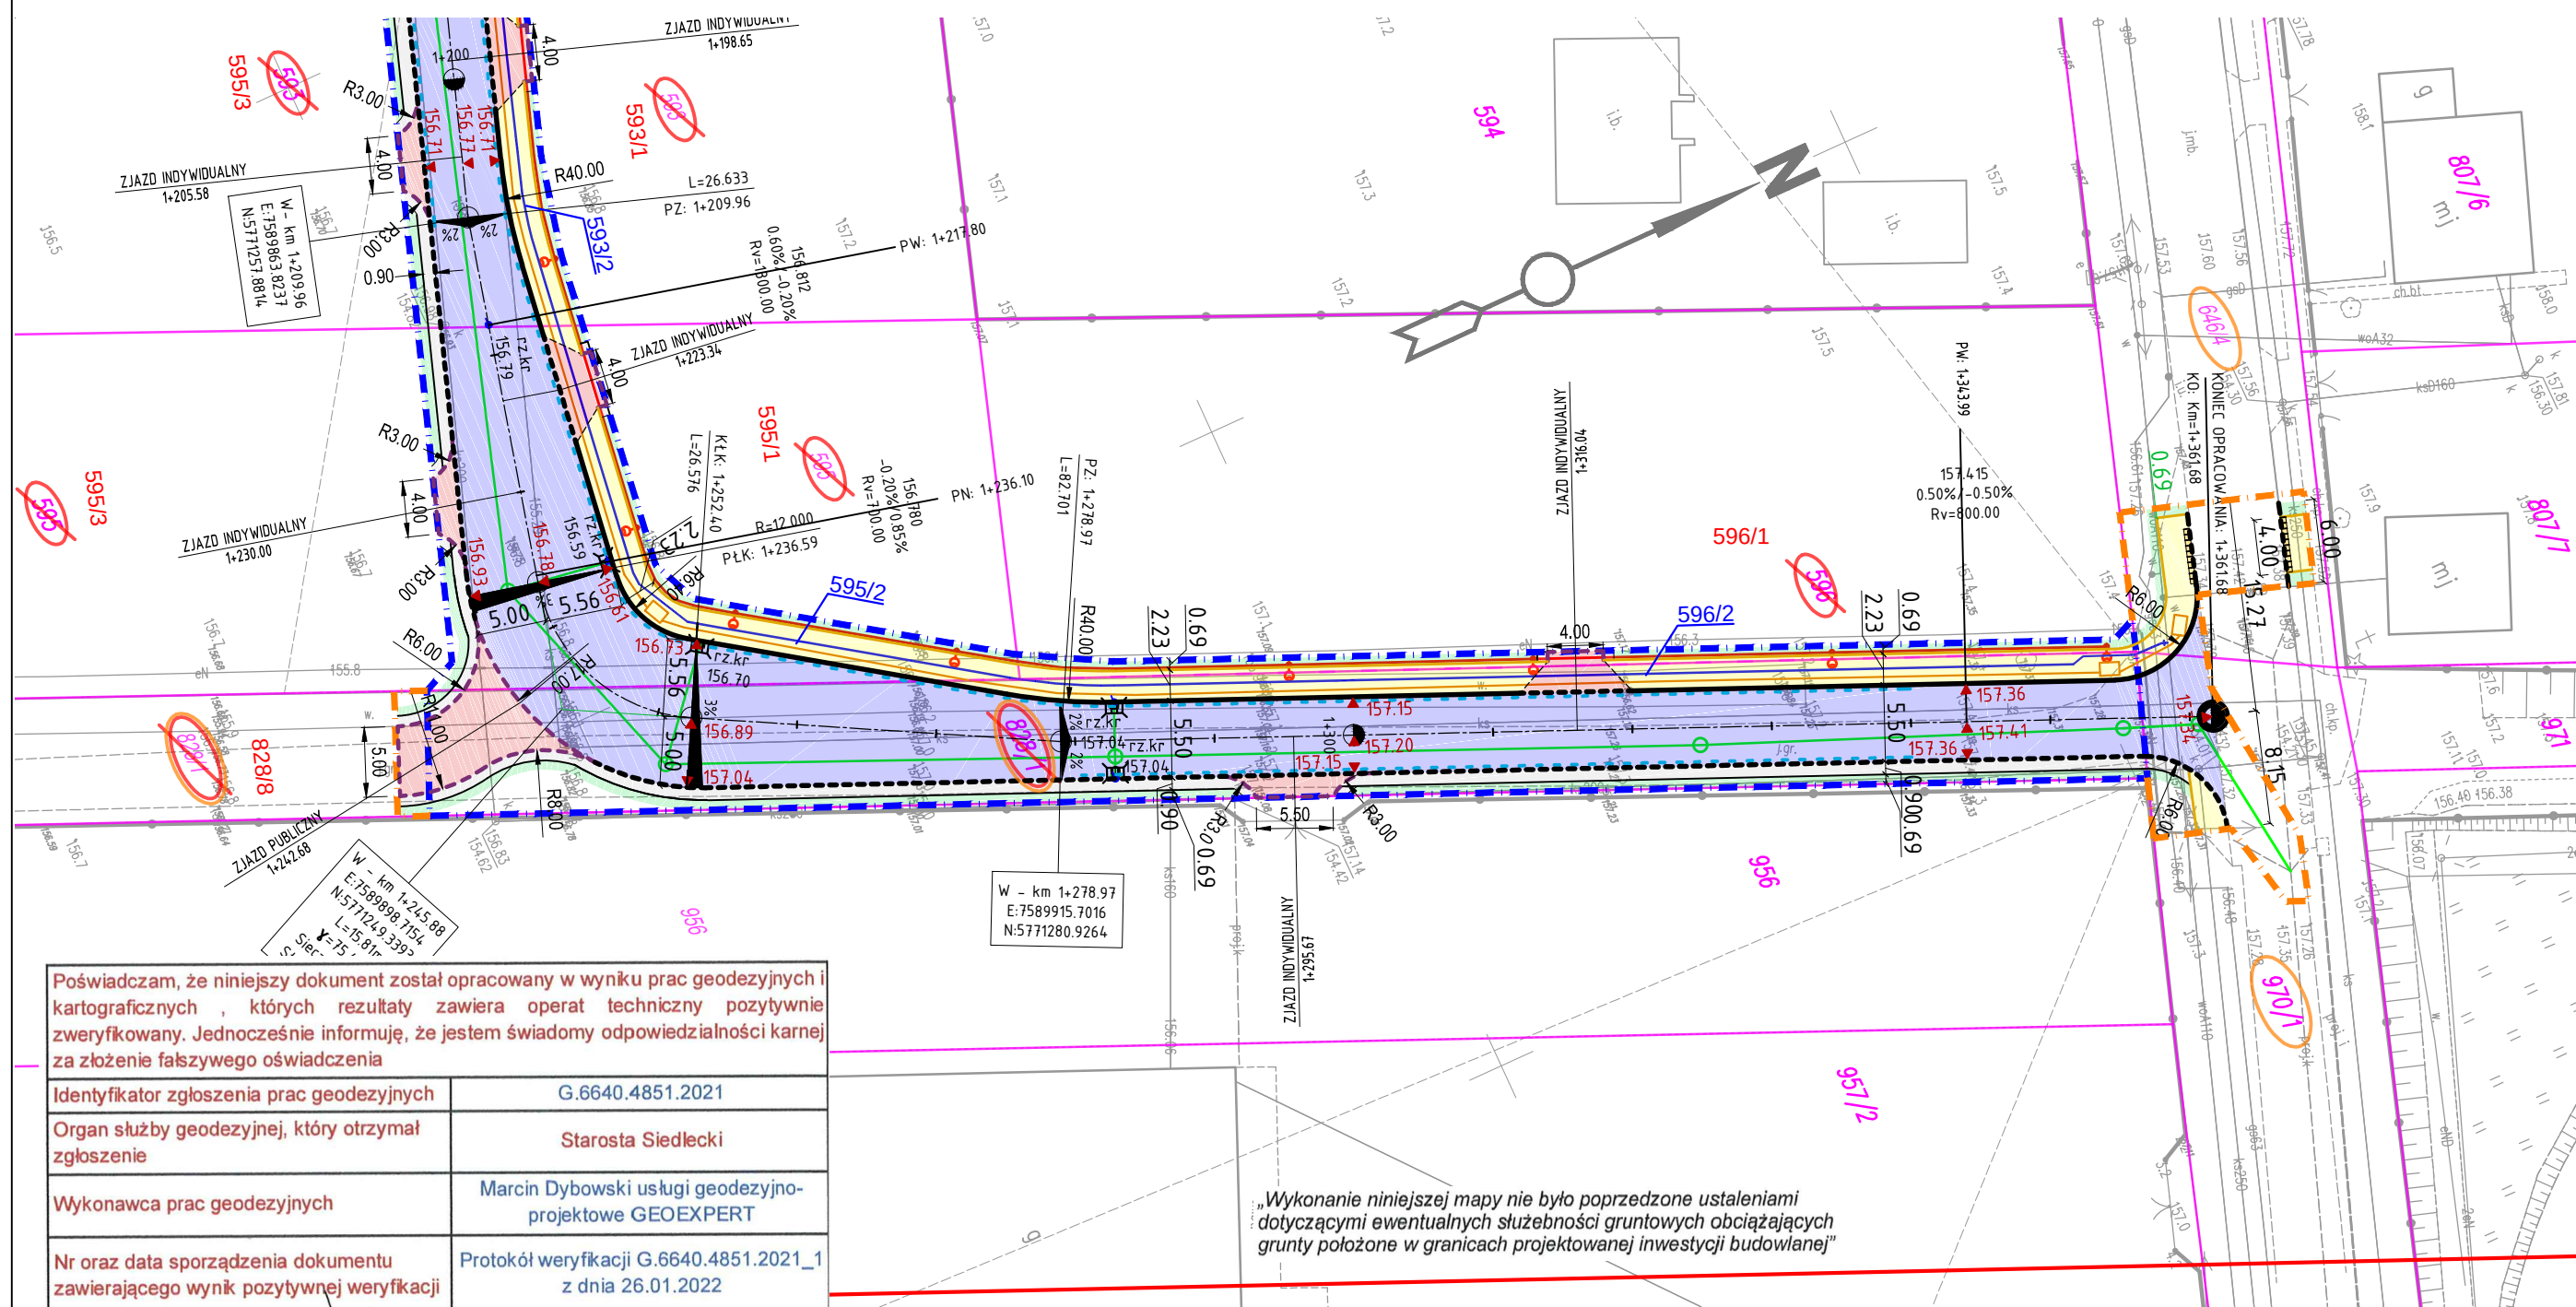

Poświadczam, że niniejszy dokument został opracowany w wyniku prac geodezyjnych i kartograficznych, których rezultaty zawiera operat techniczny pozytywnie zweryfikowany. Jednocześnie informuję, że jestem świadomy odpowiedzialności karnej za złożenie fałszywego oświadczenia	
Identyfikator zgłoszenia prac geodezyjnych	G.6640.4851.2021
Organ służby geodezyjnej, który otrzymał zgłoszenie	Starosta Siedlecki
Wykonawca prac geodezyjnych	Marcin Dybowski usługi geodezyjno-projektowe GEOEXPERT
Nr oraz data sporządzenia dokumentu zawierającego wynik pozytywnej weryfikacji	Protokół weryfikacji G.6640.4851.2021_1 z dnia 26.01.2022
Imię i nazwisko oraz numer uprawnień zawodowych kierownika prac	Mgr inż. geodeta Marcin Dybowski Nr uprawnień 19901


„Wykonanie niniejszej mapy nie było poprzedzone ustaleniami dotyczącymi ewentualnych służebności gruntowych obciążających grunty położone w granicach projektowanej inwestycji budowlanej”

- LEGENDA:**
-  PROJEKTOWANE LINIE OGRANICZAJĄCE PAS DROGOWY
 -  GRANICA ISTNIEJĄCEGO PASA DROGOWEGO
 -  GRANICA OGRANICZONEGO KORZYSTANIA
 -  NUMERY DZIAŁEK EWIDENCYJNYCH
(w obszarze istniejącego pasa drogowego)
 -  NUMERY DZIAŁEK EWIDENCYJNYCH
(przeznaczonych do podziału i przejęcia w części)
 -  NUMERY DZIAŁEK EWIDENCYJNYCH
(objętych ograniczonym korzystaniem z terenu)
 -  NUMERY DZIAŁEK EWIDENCYJNYCH
(po podziale, przeznaczone pod inwestycję)
 -  NUMERY DZIAŁEK EWIDENCYJNYCH
(po podziale, znajdujące się poza inwestycją)
 -  GRANICE DZIAŁEK EWIDENCYJNYCH
 -  PROJEKTOWANY KRAWĘŻNIK BETONOWY WYSTAJĄCY 15X30CM
 -  PROJEKTOWANY KRAWĘŻNIK BETONOWY OPUSZCZONY 15X22CM

- | | |
|---|--|
|  | PROJEKTOWANE OBRZEŻE BETONOWE |
|  | PROJEKTOWANY OPORNIK BETONOWY 12X25CM |
|  | PROJEKTOWANA KRAWĘDŹ POBOCZA |
|  | PROJEKTOWANY ŚCIEK PRZYKRAWĘŻNIKOWY Z KOSTKI BETONOWEJ |
|  | PROJEKTOWANY RÓW KRYTY (WYDŁUŻENIE) |
|  | PROJEKTOWANE ROWY ZE SKARPAMI |
|  | PROJEKTOWANE TERENY BIOLOGICZNE CZYNNE (TRAWNIKI) |
|  | PROJEKTOWANA NAWIERZCHNIA ASFALTOWA JEZDNI |
|  | PROJEKTOWANA NAWIERZCHNIA ZJAZDÓW (KOSTKA BET. GR. 8CM) |
|  | PROJEKTOWANE CHODNIKI DLA PIESZYCH O WZMOCNIONEJ KONSTRUKCJI NAWIERZCHNI (KOSTKA BET. GR. 8CM) |
|  | PROJEKTOWANE CHODNIKI DLA PIESZYCH (KOSTKA BET. GR. 8CM) |
|  | PROJEKTOWANE POBOCZE (KRUSZYWO NATURALNE GR. 10CM) |

- | | |
|---|---|
|  | PROJEKTOWANE PŁYTKI INTEGRACYJNE |
|  | OGRODZENIE DO ROZBIÓRKI |
|  | DRZEWO DO USUNIĘCIA |
|  | PROJEKTOWANE RZĘDNE WYSOKOŚCIOWE |
|  | PROJEKTOWANE WPUSTY ULICZNE |
|  | PROJEKTOWANE ELEMENTY KANALIZACJI DESZCZOWEJ (WPUSTY, PRZYKANALIKI, STUDDNIE KANALIZACYJNE) |
|  | PROJEKTOWANE LATARNIE OŚWIETLENIOWE, LINIA KABLOWA nN OŚWIETLENIA ULICZNEGO |
|  | PROJEKTOWANY ODCINEK LINII KABLOWEJ nN |
|  | ISTNIEJĄCY ODCINEK LINII KABLOWEJ nN DO LIKWIDACJI |
|  | PROJEKTOWANY KANAŁ TECHNOLOGICZNY |
|  | PROJEKTOWANY WODOCIĄG |
|  | PROJEKTOWANE ELEMENTY SIECI GAZOWEJ |
|  | LIKWIDOWANE ELEMENTY SIECI GAZOWEJ |

 Mapa do celów projektowych ark nr 1/ 2	
Oznaczenie kancelaryjne zgłoszenia pracy geodezyjnej G.6640.4851.2021	
Miejscowość Wiśniew	
Jednostka ewidencyjna	identyfikator 142611_2
	nazwa Wiśniew
Obręb ewidencyjny	identyfikator 142611_2.0028
	nazwa Wiśniew
numery działek ewidencyjnych 436/3, 585, 588, 590, 591, 593, 595, 597/1, 597/2, 597/3, 645, 828/1	
skala mapy 1:500	
Nazwa układu współrzędnych	prostokątnych płaskich 2000/7
	wysokości PL-EVRF2007-NH
Oznaczenie granic obszaru, który był przedmiotem aktualizacji 	
30-11-2021 Marcin Dybowski UGI GEODEZYJNO-PROJEKTOWE GEOEXPERT 10 Siedlce, ul. Kurpiowska 2/34 506-544-545, NIP: 821-205-54-87 30-11-2021  GEODETA mgr inż. Marcin Dybowski upr. nr 19901 	
Nazwa /imię i nazwisko wykonawcy oraz data i podpis osoby reprezentującej wykonawcę Imię i nazwisko, nr uprawnień oraz data i podpis geodety uprawnionego który opracował mapę	

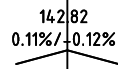DANE ZAŁAMANIA NIWELETY
(RZĘDNA I SPADKI)

PARAMETRY TECHNICZNE DROGI:

KLASA DROGI	D
KAT. DROGI	gminna
KAT. RUCHU	KR1
Vp	30 km/h
SZEROKOŚĆ JEZDNI	5,5m
SZEROKOŚĆ CHODNIKA	2,00m
SZEROKOŚĆ POBOCZA	0.90m

		UL. POŚLAŃCÓW 3 04-409 WARSZAWA Tel. 691 945 647			
Nazwa i adres	PROJEKT BUDOWLANY „ROZBUDOWA DROGI GMINNEJ NR 361142W - ULICY BANKOWEJ W MIEJSCOWOŚCI WIŚNIEW”			Skala:	1:500
				Nr rys.	2.4
	DROGA			Data:	3 listopad 2022
Tytuł rysunku: PROJEKT ZAGOSPODAROWANIA TERENU					
Stanowisko	Imię i nazwisko	Nr uprawnień	Specjalność	Podpis	
Projektant:	mgr inż. Piotr Porczyk	MAZ/0175/POOD/11	drogowa		
Projektant:	inż. Zbigniew Bombiński	GP/7342/47/43/91	Sanitarna		
Projektant:	mgr inż. Krzysztof Bachór	LUB/0193/PWOE/07	Elektroenergetyczna		
Projektant:	mgr inż. Marcin Kozubek	MAZ/0586/PBT/15	Telekomunikacyjna		
Sprawdzający:	mgr inż. Andrzej Pawlos	MAZ/0658/PBD/17	drogowa		
Sprawdzający:	mgr inż. Agnieszka Chmielewska	MAZ/0330/POOS/11	Sanitarna		
Sprawdzający:	dr inż. Tadeusz Daszczyński	LOD/2597/PWOE/15	Elektroenergetyczna		
Sprawdzający:	mgr inż. Piotr Niewiadomski	0135/96/U	Telekomunikacyjna		