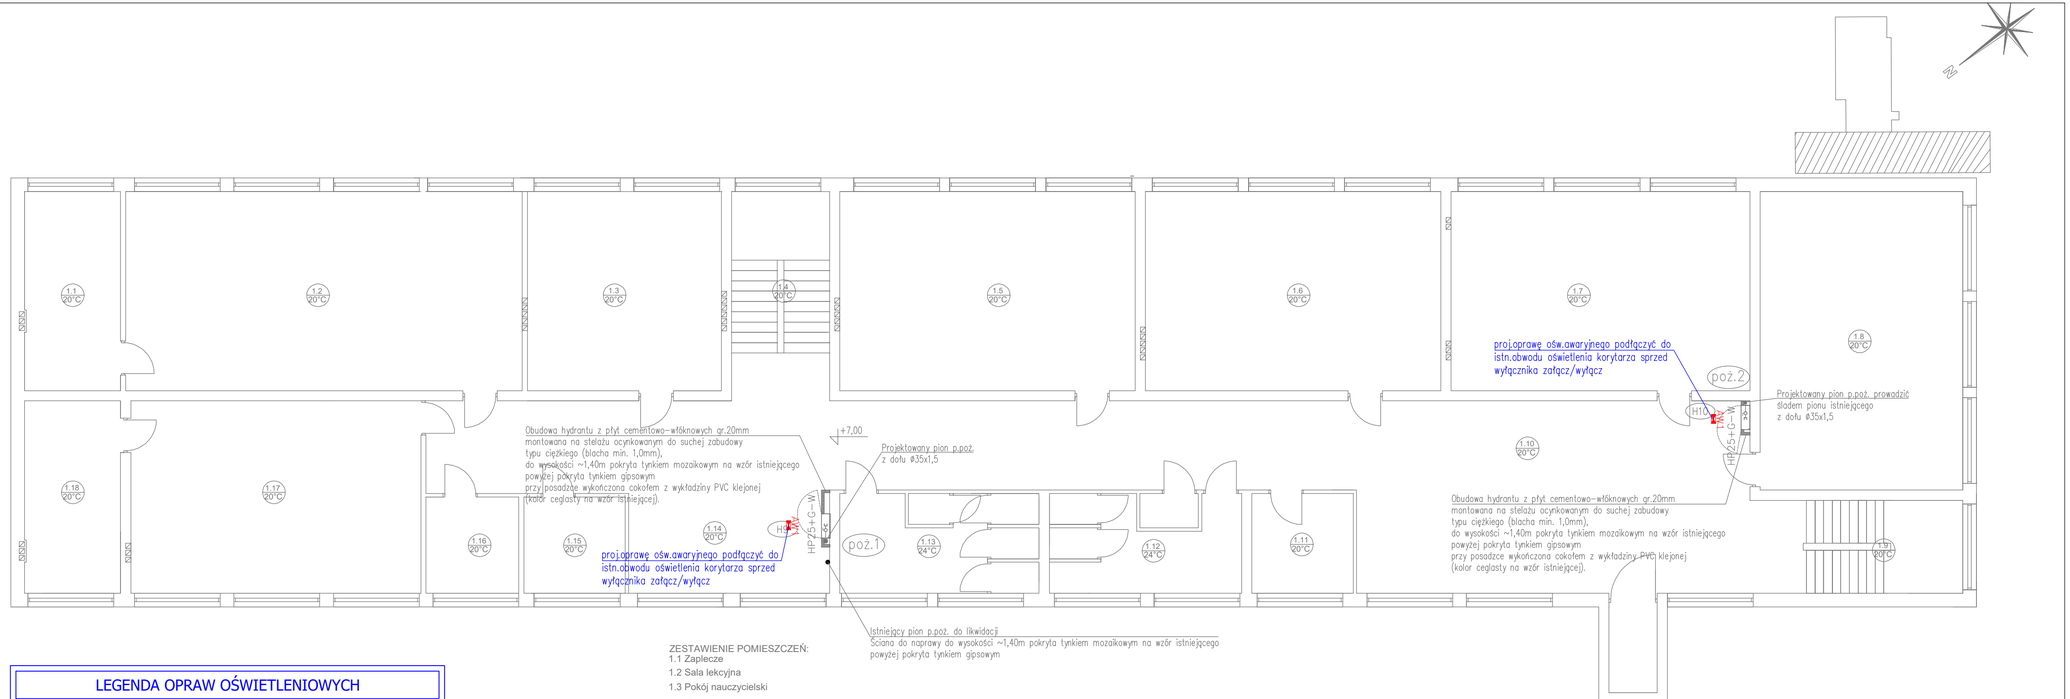

LEGENDA OPRAW OŚWIETLENIOWYCH		
INDEKS	SYMBOL	TYP OPRAWY
A.1	A.1	FULL MOON RING LED 26W IP65
AW1	AW1	PRATICA MODULA IP65

ZESTAWIENIE POMIESZCZEŃ:

1.1 Zaplecze
1.2 Sala lekcyjna
1.3 Pokój nauczycielski
1.4 Klatka schodowa
1.5 Sala lekcyjna
1.6 Sala lekcyjna
1.7 Sala lekcyjna
1.8 Sala lekcyjna
1.9 Klatka schodowa
1.10 Holl
1.11 Serwerownia
1.12 Toaleta
1.13 Toaleta
1.14 Korytarz
1.15 Pom. socjalne
1.16 Sala lekcyjna
1.17 Sala lekcyjna
1.18 Zaplecze

LEGENDA:

h54x1,5 st.gc. — Instalacja hydrantowa

poż.1 — Pion instalacji hydrantowej

Istniejący pion instalacji hydrantowej do likwidacji

-0c
HP25+G-W

Hydrant p.poż. ø25, z wężem półsztywnym L=30m
z prądownicą o średnicy równoważnej 10mm
o współczynniku K=43 przy strumieniu rozproszonym
o wydajności min. 1,0dm3/s przy ciśnieniu p=0,2MPa
+ miejsce na gaśnicę pod zwijadłem
+ wykonanie wnękowe

AKI•projekt

PRACOWNIA PROJEKTOWA
ul. Prószkowska 9/28 45-710 Opole
kom. 502 529 808 e-mail: biuro@aki-projekt.pl

OBIEKT/ZAMIERZENIE BUDOWLANE	Instalacja hydrantowa w budynku Publicznego Zespołu Szkolno-Przedszkolnego w Olszance	ADRES	Olszanka 94 dz. nr 178/2, 177/3 obręb Pogorzela
TYTUŁ RYSUNKU	PLan instalacji elektrycznych - Rzut II piętra		
FAZA PROJEKTU	Projekt wykonawczy	BRANŻA	Instalacje elektryczne
DATA	07.05.2025		
PROJEKTANT	mgr inż. Krzysztof Giesa	NR UPR.	135/91/Op.
PODPIS		SKALA	1:100
SPRAWDZAJĄCY	mgr inż. Ewald Mrugała	NR RYS.	IE 4