GP.Z.6642.1.2222.2019

MAPA DO CELÓW PROJEKTOWYCH cz. 1

"Usługi Geodezyjno-Prawne
GEOTRAF-PROJEKT
ul. Kasprzaka 32/53
41-303 Dąbrowa Górnicza"

Województwo: śląskie
Jedn. ewid.: 241307_2 Świerklaniec
Obręb: 0001 Nakło Śląskie km. 3, 5;
0002 Orzech km. 1;
0003 Świerklaniec km. 1, 2, 6, 10;
Układy współrzędnych: PUWP 2000 strefa 6, Kronsztadt 86
Godło mapy zasadniczej: 6.133.29.06.2.1, 29.06.2.2, 29.06.2.4, 29.07.1.1, 29.07.1.3, 29.07.3.1, 29.02.3.4, 29.07.1.2, 29.07.1.4, 29.02.2.3, 29.02.4.1, 29.02.4.3, 29.02.4.2, 29.02.2.4, 29.02.2.2, 29.22.4.4, 29.22.4.2, 29.22.2.4, 29.22.2.2, 29.22.2.1, 29.22.2.3

Mapa w skali 1:500 o treści S+U+E+W

Treść poszczególnych warstw została opracowana w wyniku następujących czynności:
S - na podstawie materiałów z ODGiK w Tarnowskich Górach oraz nowego pomiaru.
U - na podstawie materiałów z ODGiK w Tarnowskich Górach oraz nowego pomiaru.
E - na podstawie materiałów z ODGiK w Tarnowskich Górach.
W - na podstawie nowego pomiaru.

Mapę wykonano w ramach zgłoszenia: GP.Z.6642.1.2222.2019

Niniejsza mapa może służyć do projektowania sieci kanalizacyjnej oraz infrastruktury drogowej.

Granice dla celów prawnych wymagają ustalenia w terenie.
Nie wykluczia się istnienia w terenie innych urządzeń podziemnych nie wykazanych na mapie.

GEODETA UPRAWNIONY
mgr inż. Paweł Powzuk
nr uprawnień 201/60
GEOTRAF-PROJEKT
41-303 Dąbrowa Górnicza
ul. Kasprzaka 32/53
NIP 625-106-62-80

LEGENDA:

- 942/128 numeracja działek
- granice działek
- sieć gazowa
- sieć elektroenergetyczna
- sieć teletechniczna
- sieć kanalizacyjna
- sieć wodociągowa
- sieć ciepłownicza
- sieć niezidentyfikowana
- zakres opracowania
- projektowana sieć elektroenergetyczna
- projektowana sieć wodociągowa
- projektowana sieć teletechniczna
- projektowana sieć gazowa
- projektowana sieć kanalizacyjna
- 0 ø-od właz rewizyjny/studzienka

Nie badano ksiąg wieczystych pod kątem obciążenia służebnościami gruntowymi.
Informacje dotyczące służebności w zasobie opracowania (w trybie § 80 rozporządzenia (Dz.U. Nr 263, poz. 1572 z 2011 r.)).
Data opracowania mapy: 16.10.2019

POTWIERDZA SIĘ, ŻE NINIEJSZY DOKUMENT ZAWIERA OPRACOWANIE W ZAKRESIE OBJĘTYM ZGŁOSZENIEM ZAWIERA CAŁOŚĆ TECHNICZNĄ OPRACOWAŃ DO EWIDENCJI MATERIAŁÓW PASTWOWEGO ZASOBU GEODEZYJNEGO I KARTOGRAFICZNEGO
STAROSTA ŚWIĘTOCHŁOWICE
P.2413.2019.SIS
18.LIS.2019
Jarosław Lefdzins

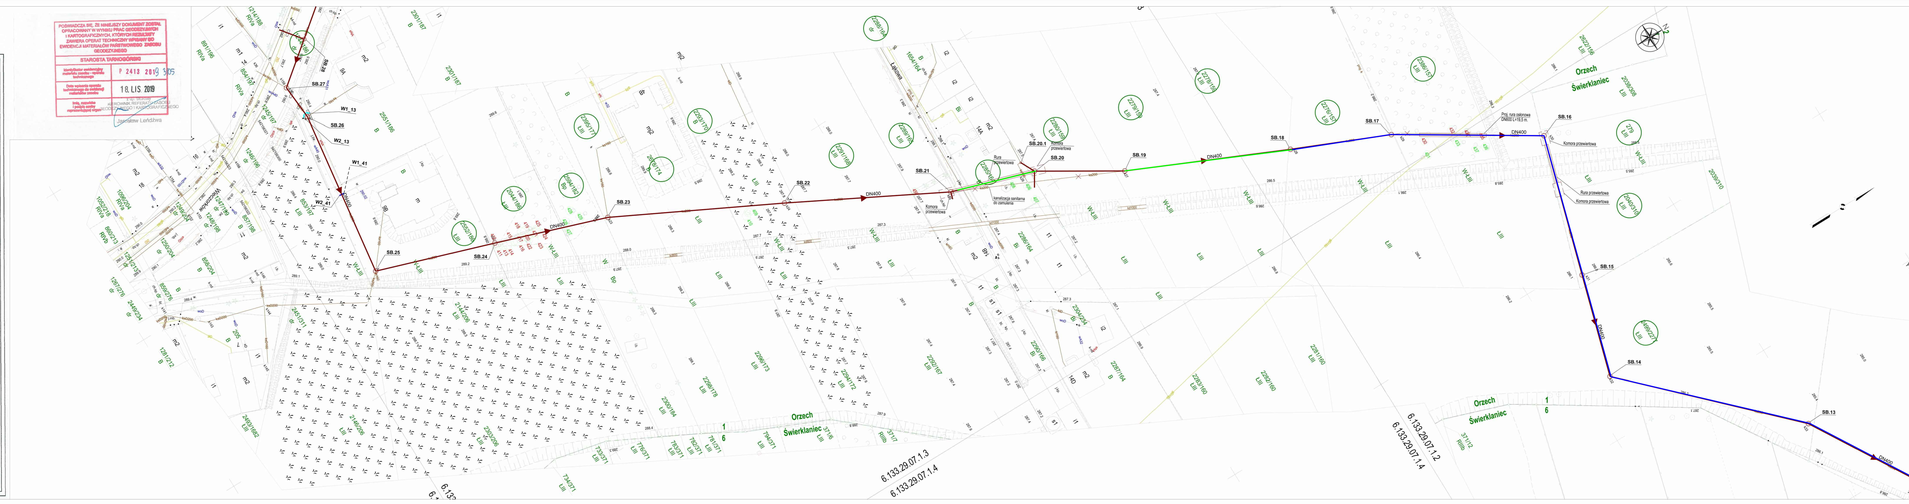

LEGENDA:

ISTNIEJĄCE SIECI UZBR. TERENU

- wodociąg
- kanalizacja
- kable energetyczne
- kanalizacja/kable teletechniczne
- gazociąg
- granice działek
- nr działki objętej zakresem inwestycji
- sieć do likwidacji
- rurą osłonowa na istn. kablach elektrycznych i teletechnicznych
- projektowana kanalizacja sanitarna wraz z odgałęzieniami do działek
- odwodnienie wodociągu
- przebudowa przyłącza wodociągowego
- 414 drzewa do wycinki

- prace zrealizowane w okresie 26.07 - 06.08
- prace zrealizowane od początku inwestycji

Zamawiający:

GMINA ŚWIERKLANIEC
z siedzibą
w Świerklańcu
ul. Mysłaka 3, 42-622 Świerklaniec

Jednostka projektowa:

Egis Poland Sp. z o.o.
ul. Domaniewska 39A, 02-672 Warszawa
tel. (22) 20 30 100, fax: (22) 20 30 101

Nazwa projektu: **"BUDOWA KANALIZACJI SANITARNEJ I DESZCZOWEJ NA TERENIE GMINY ŚWIERKLANIEC"**
ZAD.1 - TRANZYT

Nazwa opracowania: **BUDOWA SIECI KANALIZACJI SANITARNEJ**

Stadium:		Branża:	Data:
PROJEKT WYKONAWCZY		sanitarna	03.2020
Tytuł rysunku:		Nr rysunku:	Skala:
PLAN SYTUACYJNY CZ. 4		04	1:500
Stanowisko:	Imię i nazwisko:	Nr uprawnień:	Podpis:
Projektant:	mgr inż. Agnieszka Jończyk	SLA/1618/POOS/07 INSTALACYJNA WODNOSPOSOBI	
Sprawdzający:	mgr inż. Konrad Stelmasiak	INSTALACYJNA	
Opracowujący:	mgr inż. Paweł Kwiecień	-	
Opracowujący:	mgr inż. Piotr Kmiecik	-	
Opracowujący:	mgr inż. Rafał Lapeta	-	