



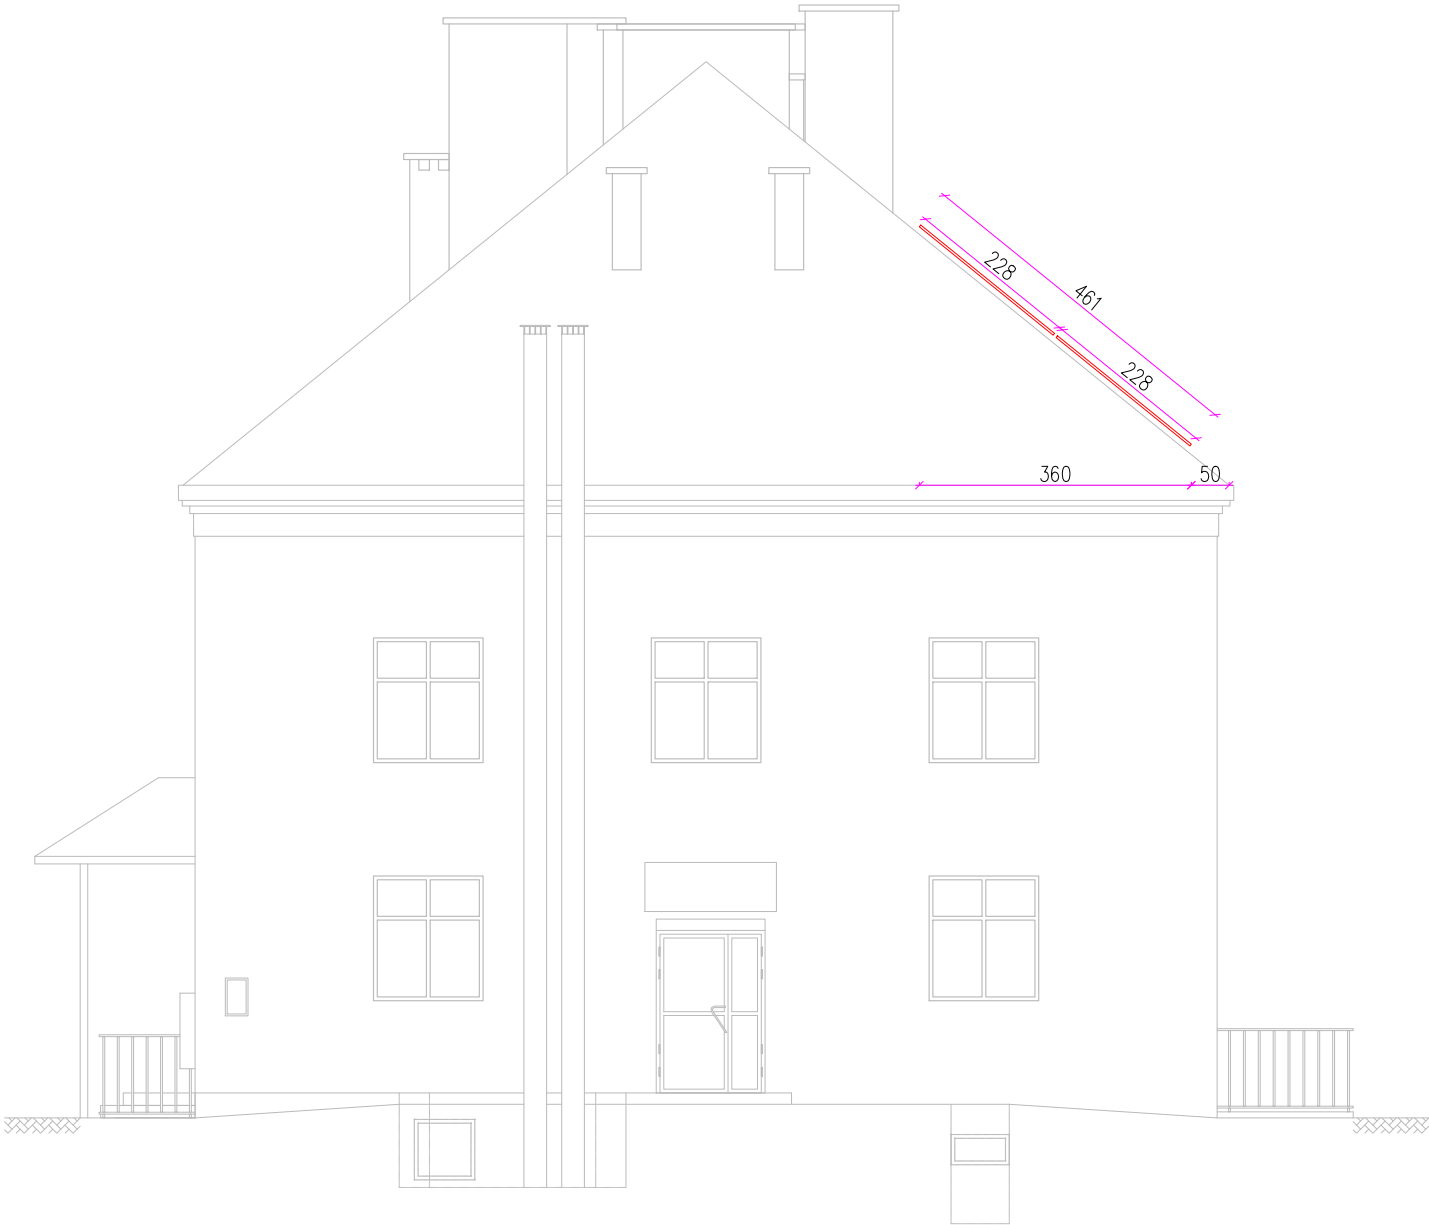

LEGENDA:

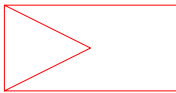

- Moduł fotowoltaiczny, monokryształ 550Wp 2278x1134x30mm

DS....

- Rozłącznik bezpieczeństwa DC



- Koryto kablowe stalowe, ocynkowane, h=42mm, A=50mm, pełne



- Zakres opracowania

h=...m

- Maszt odgromowy

BIURO PROJEKTOWE "ELECTIN" mgr inż. Szymon Skrobol ul. Narcyzów 1D, 43-200 Pszczyna			
TYTUŁ PROJEKTU: PROJEKT WYKONAWCZY INSTALACJI FOTOWOLTAICZNEJO MOCY 9,90kW			
ADRES INWESTYCJI: UL. CENTRALNA 57, 43-210 KOBIÓR			
TEMAT RYSUNKU: WIDOK ELEWACJI ZACHODNIEJ - INSTALACJA FOTOWOLTAICZNA			
DATA: 05.2025	SKALA: 1:100	FAZA: PW	NR RYSUNKU: E-02
PROJEKTANT: MGR INŻ. SZYMON SKROBOL		PODPIS:	
NUMER UPRAWNIENI: SLK/3438/POOE/10			
OPRACOWAŁ: MGR INŻ. ROBERT HOLEWIK			