


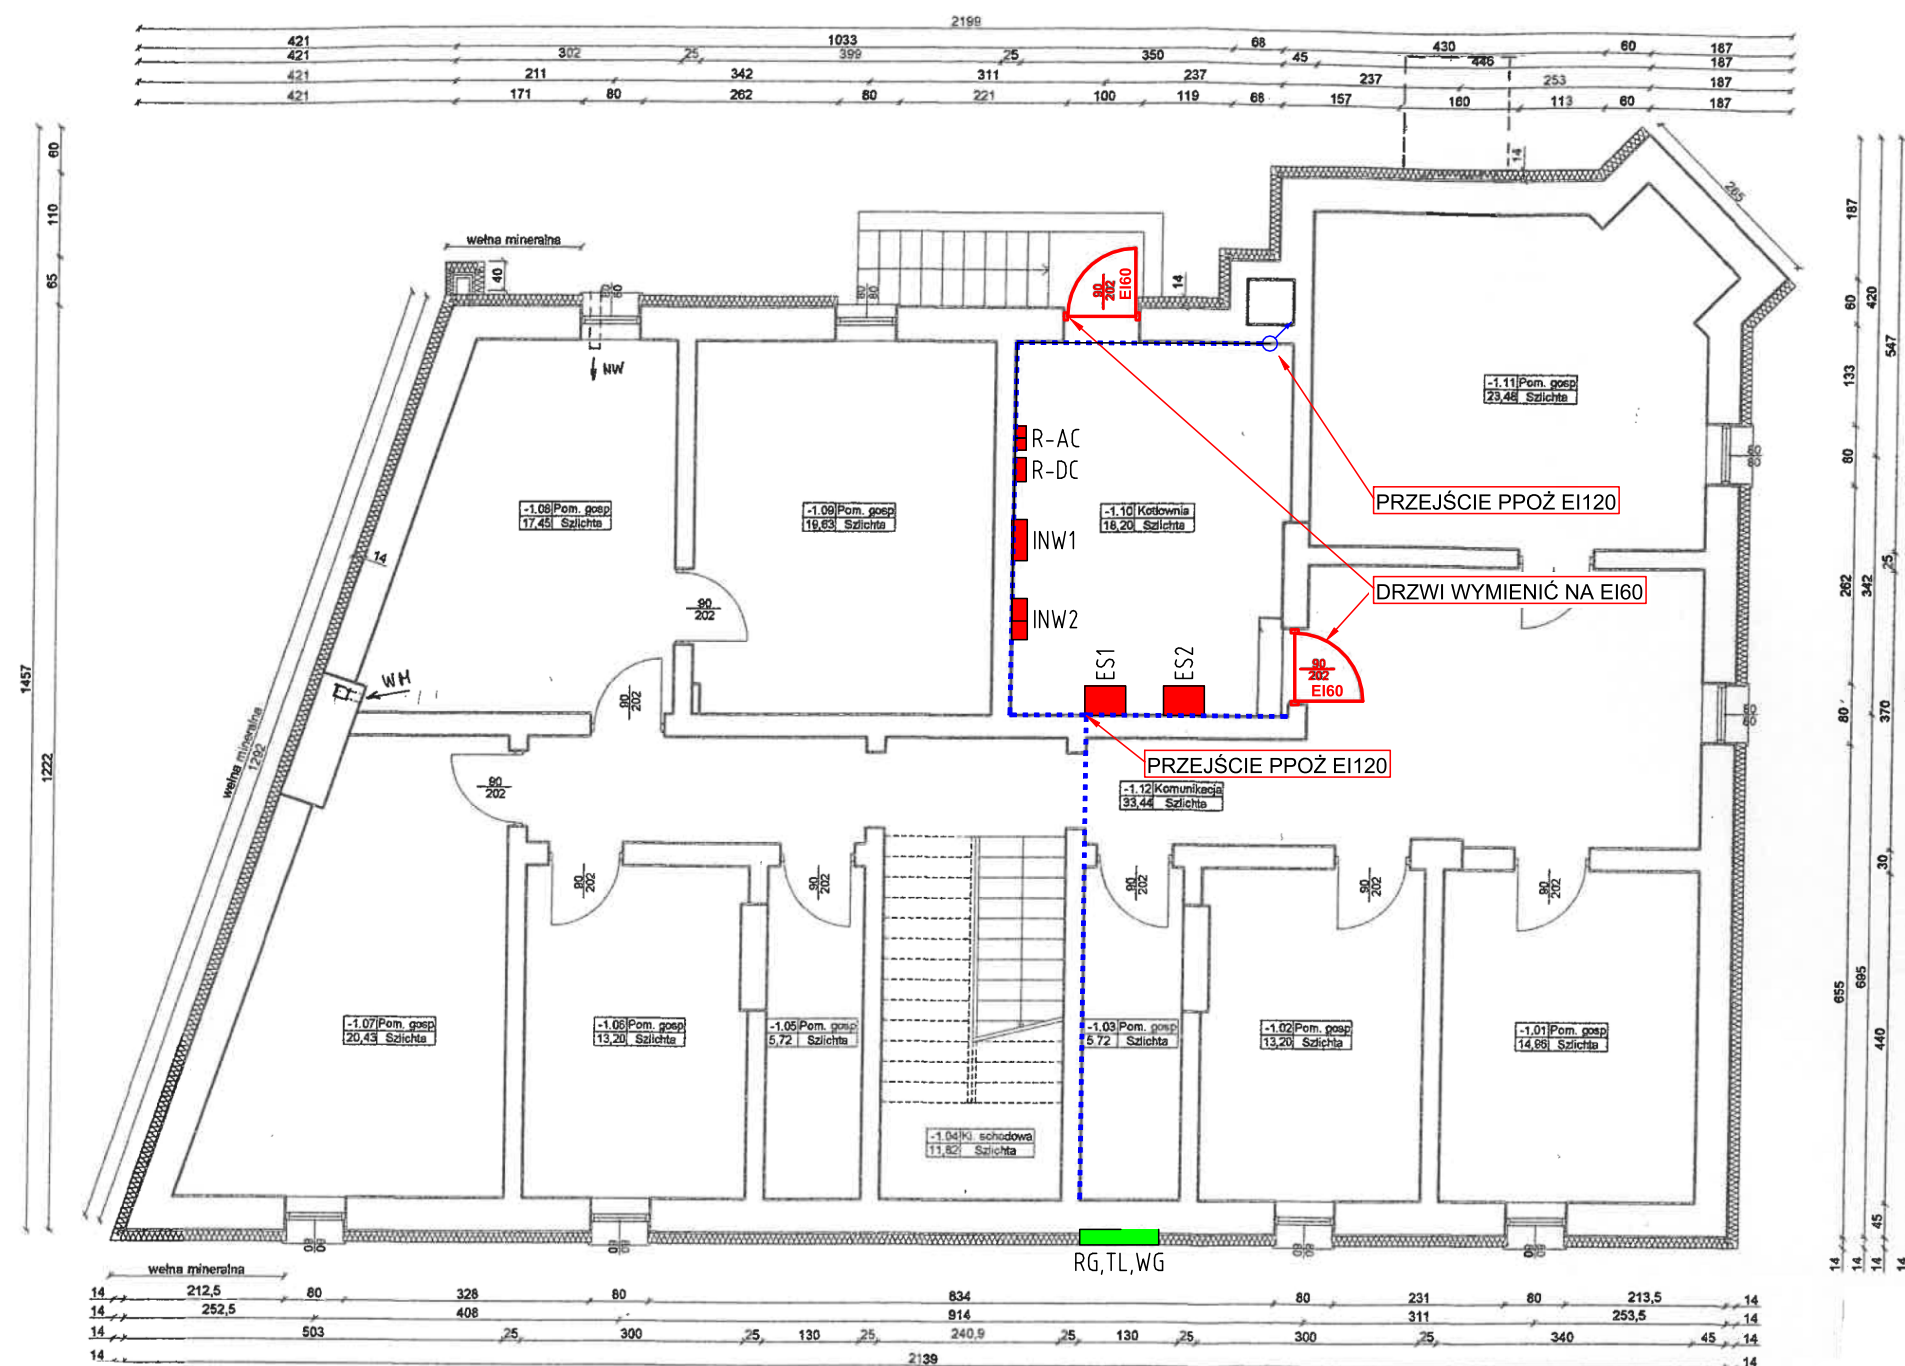

LEGENDA:

- INW1 - Inwerter solarny 10,00kW, ~3f
- INW2 - Inwerter solarny 6,00kW, ~3f
- R-AC - Rozdzielnica prądu przemiennego
- R-DC - Rozdzielnica prądu stałego
- ES... - Magazyn energii elektrycznej, wysokonapięciowy
- RG,TL,WG - Istn. rozdzielnic główna / tablica licznikowa / wyt. główny ppoż.
- - Koryto kablowe stalowe, pełne, 50mm, h=42mm
- ⌘ - Przejście kabla pomiędzy kondygnacjami

BIURO PROJEKTOWE "ELECTIN" mgr inż. Szymon Skrobol ul. Narcyzów 1D, 43-200 Pszczyna			
TYTUŁ PROJEKTU: PROJEKT WYKONAWCZY INSTALACJI FOTOWOLTAICZNEJ O MOCY 18,70kW			
ADRES INWESTYCJI: UL. KOBIÓRSKA 5, 43-210 KOBIÓR			
TEMAT RYSUNKU: RZUT PIWNICY - INSTALACJA FOTOWOLTAICZNA			
DATA:	SKALA:	FAZA:	NR RYSUNKU:
05.2025	1:100	PW	E-02
PROJEKTANT:		PODPIS:	
MGR INŻ. SZYMON SKROBOL			
NUMER UPRAWNIEN:			
SLK/3438/POOE/10			
OPRACOWAŁ:			
MGR INŻ. ROBERT HOLEWIK			

