


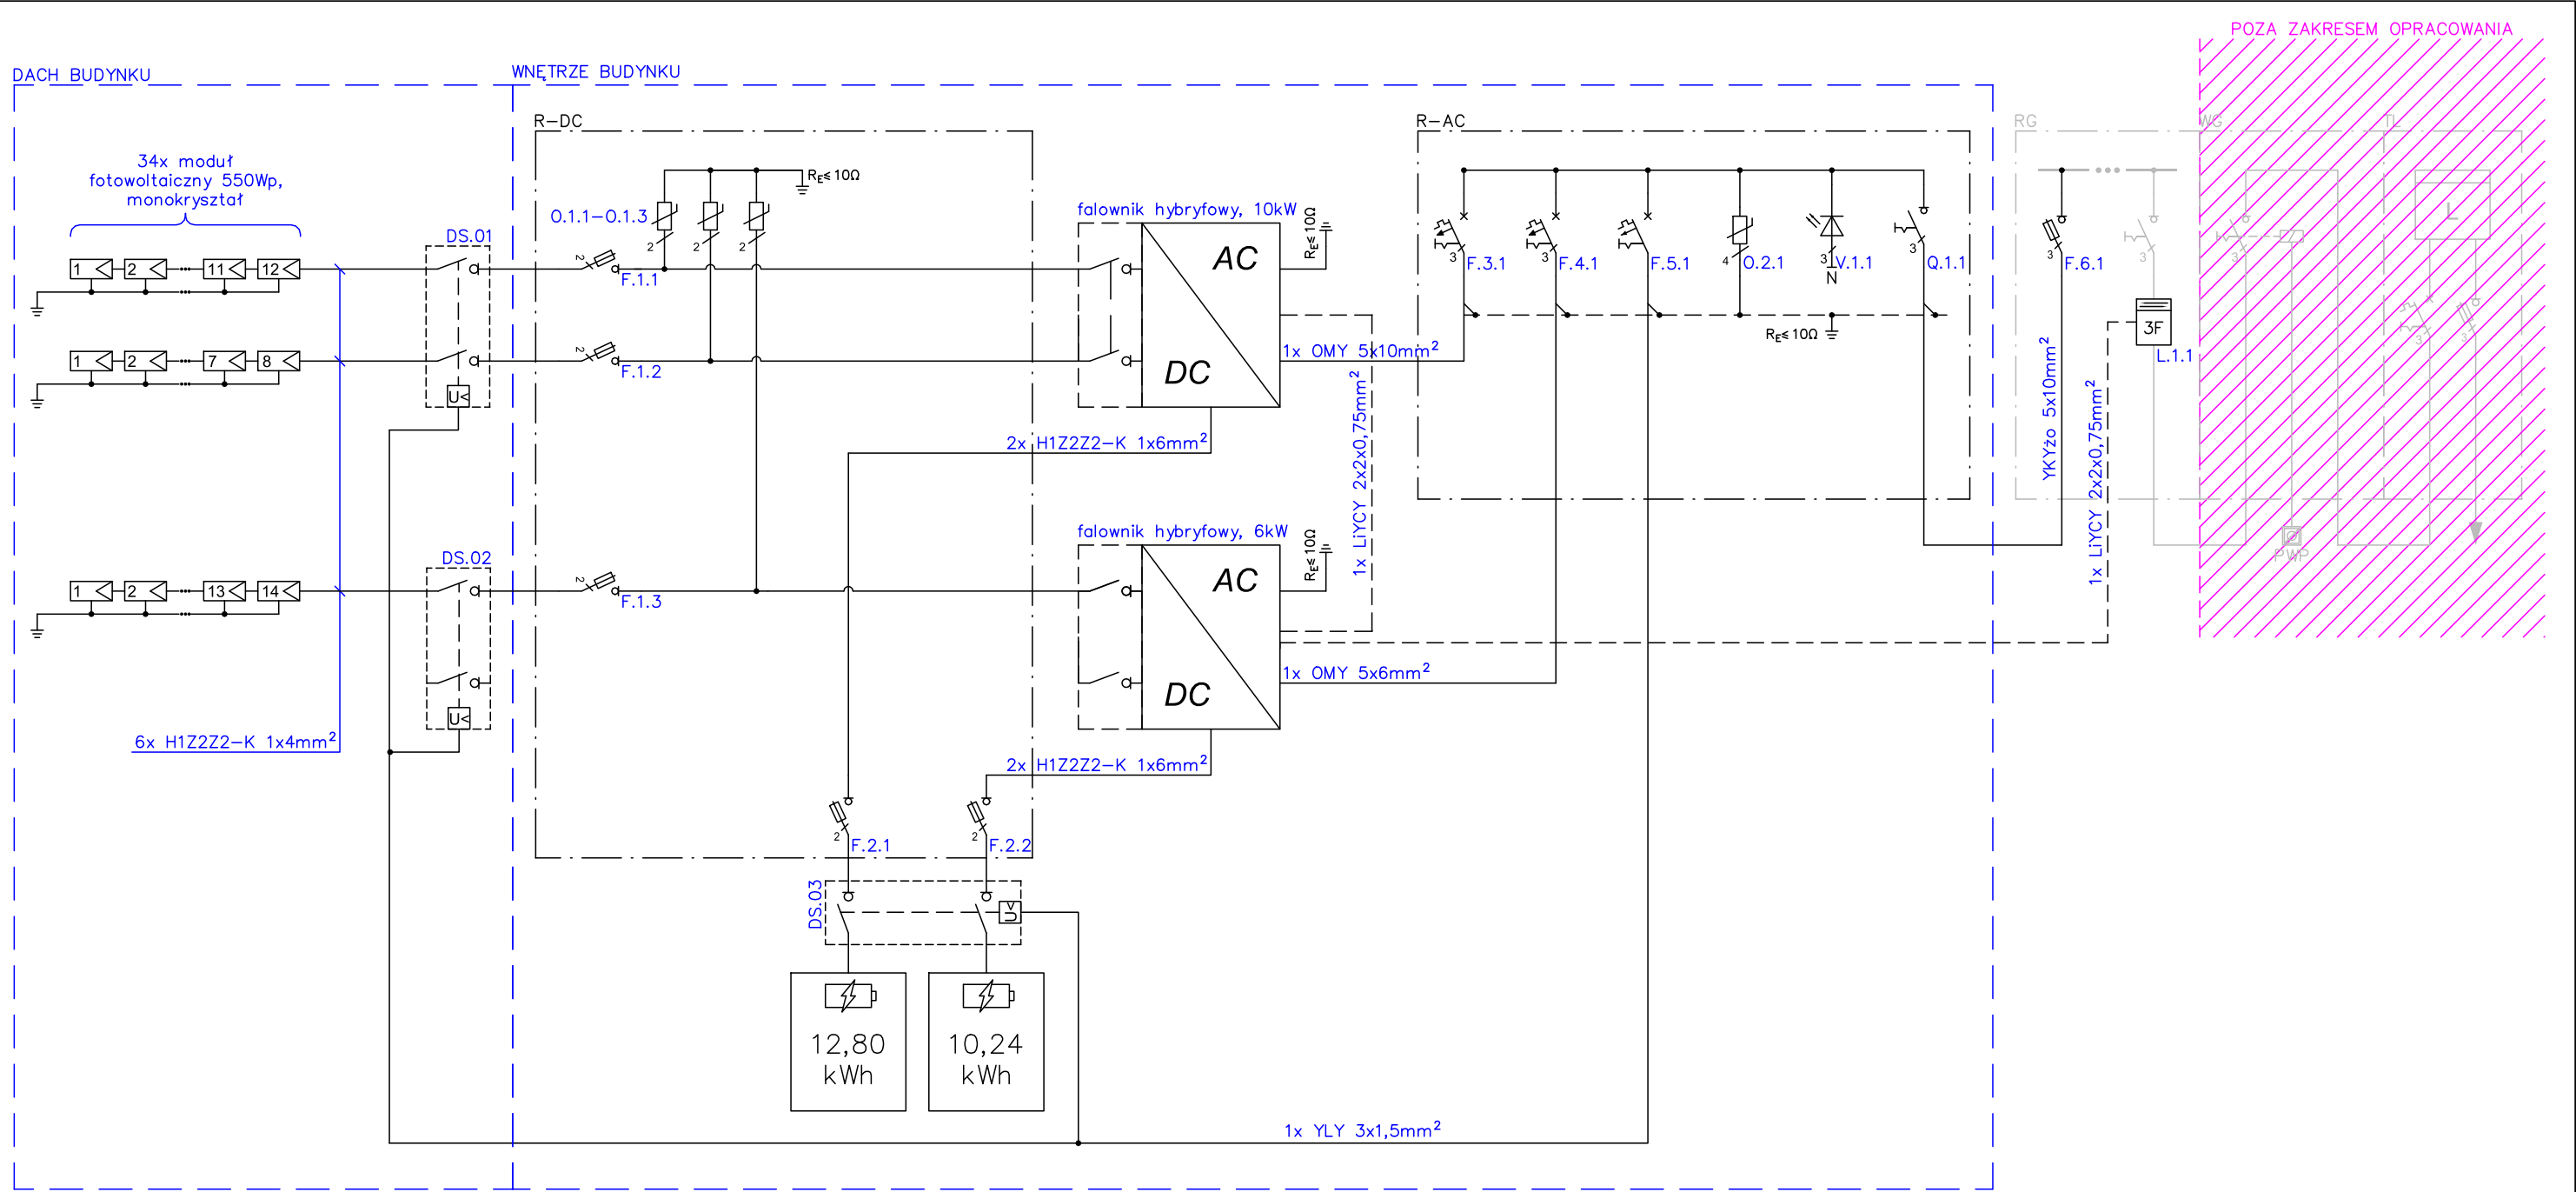

L.P.	SYMBOL	ELEMENT
1.	F.1.x	Podstawa bezpiecznikowa DC 2P z wkładkami bezpiecznikowymi 10x38mm 20A gPV 1000V DC
2.	F.2.x	Podstawa bezpiecznikowa DC 2P z wkładkami bezpiecznikowymi 10x38mm 32A gPV 1000V DC
3.	F.3.x	Wyłącznik instalacyjny B32A 3P 6kA
4.	F.4.x	Wyłącznik instalacyjny B20A 3P 6kA
5.	F.5.x	Wyłącznik instalacyjny B10A 1P 6kA
6.	F.6.x	Rozłącznik bezpiecznikowy 3P 63A z wkładkami bezpiecznikowymi D02 50A gG
7.	O.1.x	Ogranicznik przepięćPV I+II (B+C) 1100VDC,
8.	O.2.x	Ogranicznik przepięć 12,5kA/275V, I+II (B+C)
9.	DS	Wyłącznik przeciwpożarowy fotowoltaiki
10.	Q.1.1	Rozłącznik izolacyjny 125A 3P
11.	V.1.x	Wskaźnik obecności faz 3f 230/400V AC

UWAGA:

- 1) Szarym kolorem oznaczono elementy instalacji znajdujące się poza zakresem opracowania
- 2) Ramy modułów należy uziemić celem wyrównania potencjałów
- 3) Rezystancja uziemienia powinna wynosić $R_E \leq 10\Omega$
- 4) Moc przyłączeniowa dla budynku wynosi 32,90kW (C11)
- 5) Nr Punktu Poboru Energii (PPE): 590322401300166819
- 6) Nr licznika: 322056082847

BIURO PROJEKTOWE "ELECTIN" mgr inż. Szymon Skrobol ul. Narcyzów 1D, 43-200 Pszczyna		
TYTUŁ PROJEKTU: PROJEKT WYKONAWCZY INSTALACJI FOTOWOLTAICZNEJ O MOCY 18,70kW		
ADRES INWESTYCJI: UL. KOBIÓRSKA 5, 43-210 KOBIÓR		
TEMAT RYSUNKU: SCHEMAT INSTALACJI FOTOWOLTAICZNEJ		
DATA: 05.2025	SKALA: -	FAZA: PW
PROJEKTANT: MGR INŻ. SZYMON SKROBOL		NR RYSUNKU: E-02
NUMER UPRAWNIENI: SLK/3438/POOE/10		PODPIS:
OPRACOWAŁ: MGR INŻ. ROBERT HOLEWIK		