


ELEMENTY WIĘŻBY DACHOWEJ

Słup SD1
przekrój: 13x13 cm
Zastrzał Z1
przekrój: 13x13 cm
Miecz Mi1
przekrój: 9x13 cm
Murfata M1
przekrój: 13x13 cm
Płatow P1
przekrój: 13x13 cm
Płatow koszowa P2
przekrój: 14x14 cm
Kieszczę KL1
przekrój: 2x6x19 cm
Krokiec K1
przekrój: 9x13 cm
Krokiec K2
przekrój: 6x19 cm

INWENTARYZACJA: RZUT WIĘŻBY DACHOWEJ
Skala: 1:100

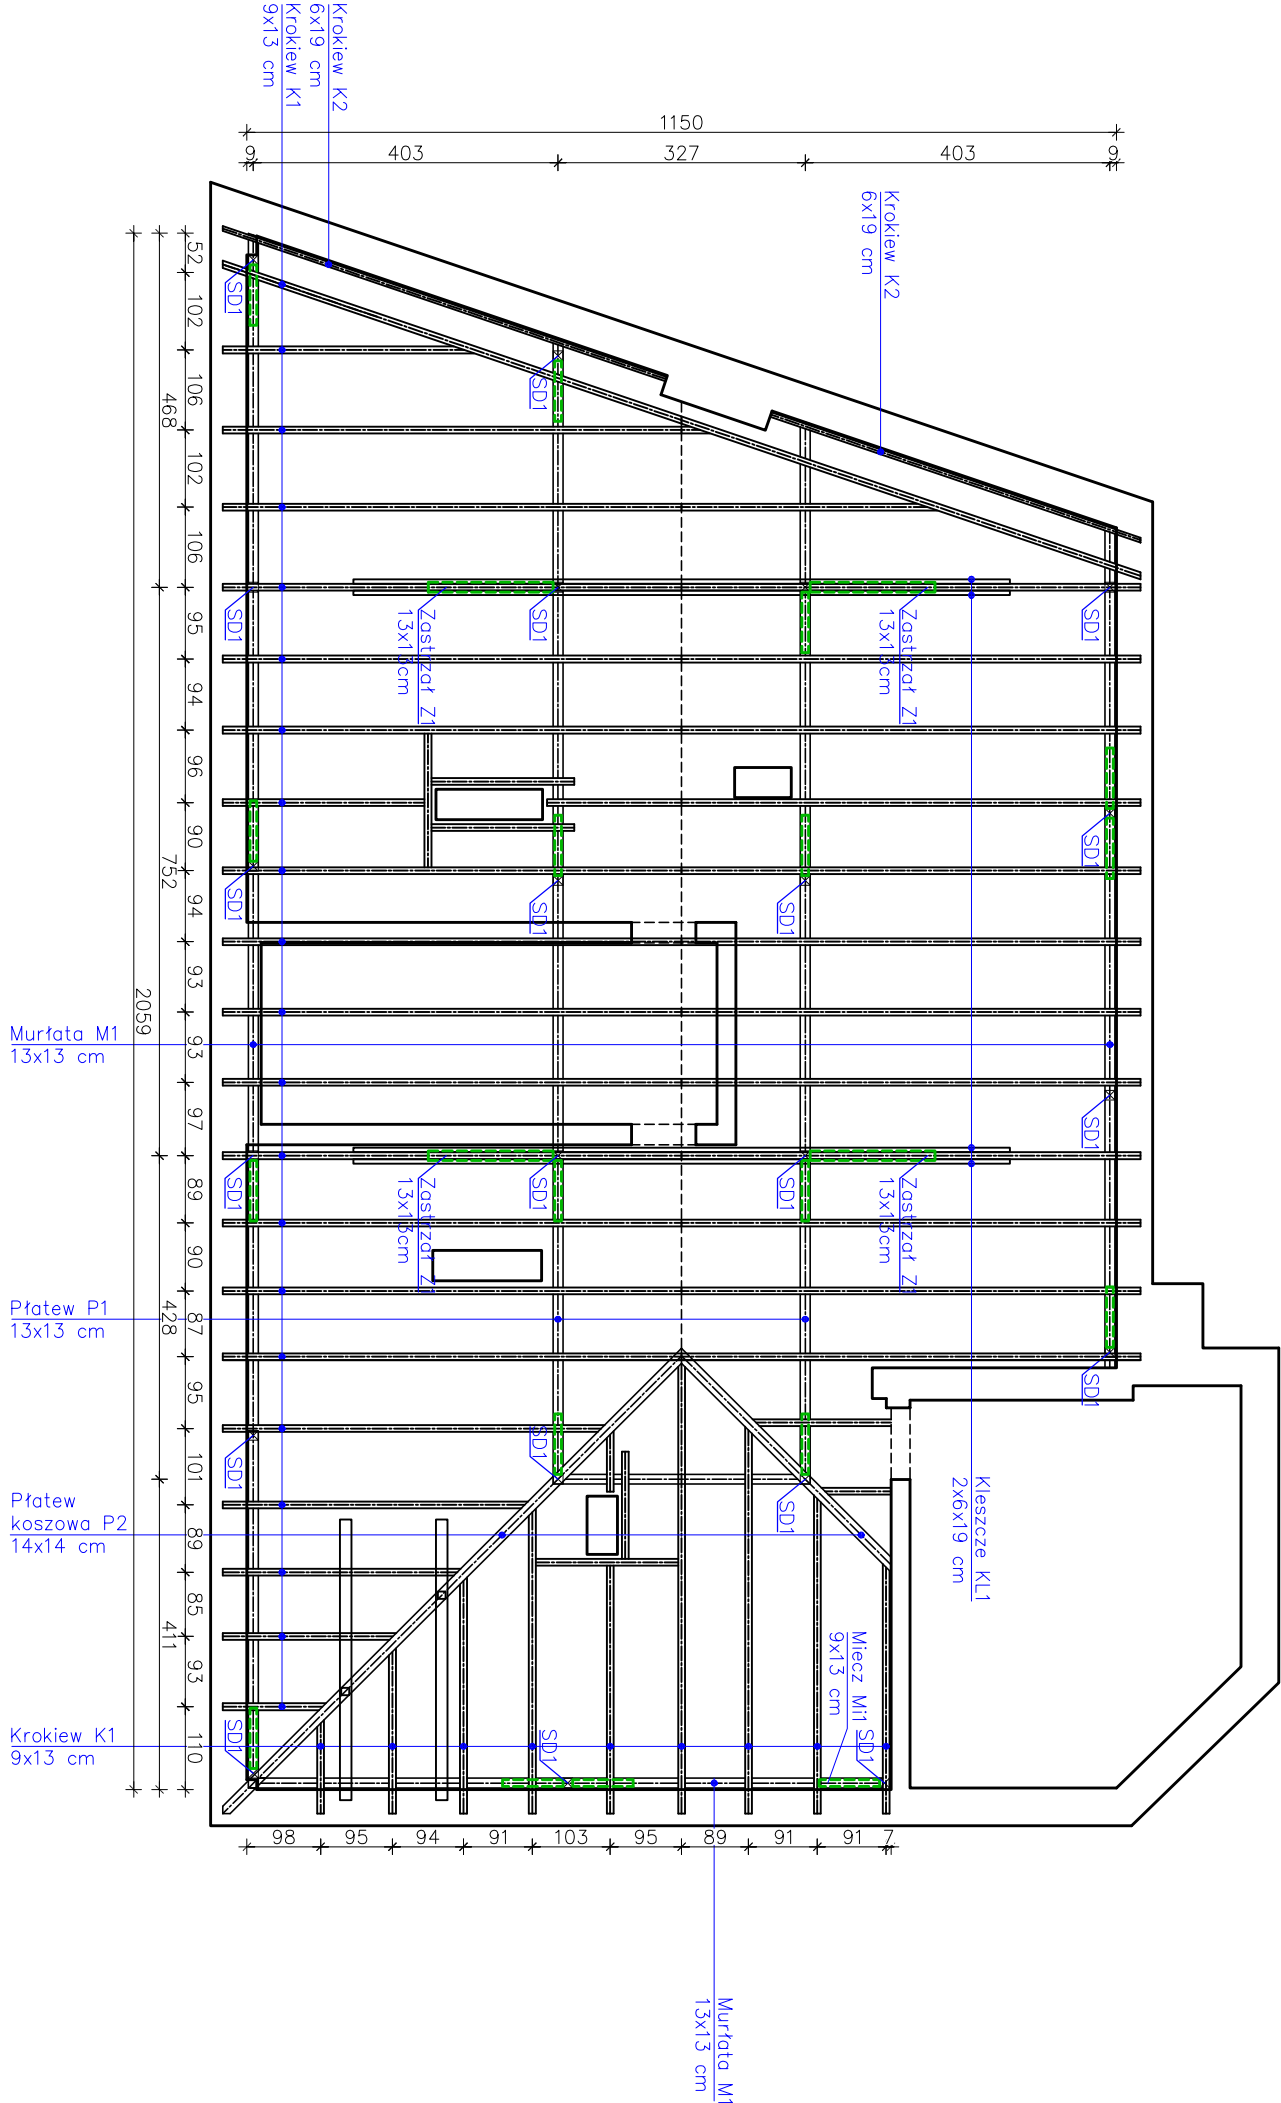

UWAGI:

1. Wymiary na rysunku podano w centymetrach

Projektował: mgr inż. Tomasz Wroński		Nr upr.: SLK/1787/PWOK07	Podpis:
Inwestor: Gmina Kobiór 43-210 Kobiór, ul. Kobiłrska 5	spec.: konstr.		
Inwestycja: Instalacja fotowoltaiczna na dachu budynku Gminy Kobiór 43-210 Kobiór, ul. Kobiłrska 5	Skala: 1:100		
Data: 05.2025 r.		Nr rys.: I-02	
Treść rysunku: INWENTARYZACJA: RZUT WIĘŻBY DACHOWEJ			