


ELEMENTY WIĘŻBY DACHOWEJ

- Słup SD1
- przekrój: 13x13 cm
- Zastrzał Z1
- przekrój: 13x13 cm
- Miecz Mi1
- przekrój: 9x13 cm
- Murłata M1
- przekrój: 13x13 cm
- Płatew P1
- przekrój: 13x13 cm
- Płatew koszowa P2
- przekrój: 14x14 cm
- Kleszcze KL1
- przekrój: 2x6x19 cm
- Krokiew K1
- przekrój: 9x13 cm
- Krokiew K2
- przekrój: 6x19 cm

INWENTARYZACJA: PRZEKRÓJ WIĘŻBY DACHOWEJ  
Skala: 1:100

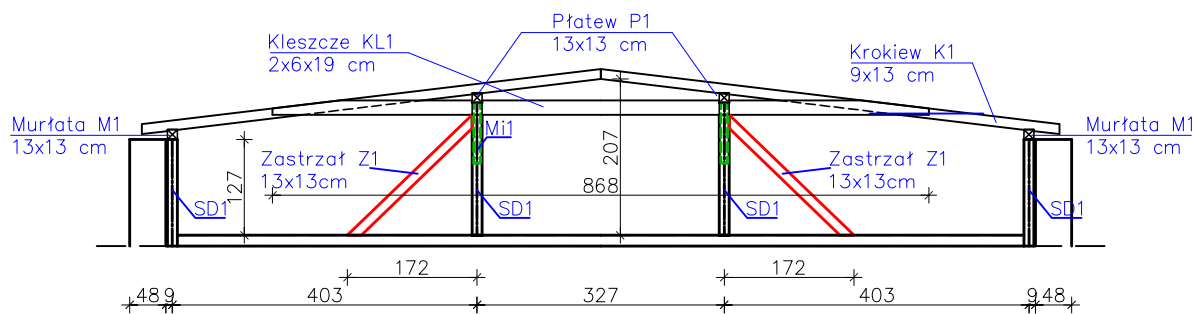

UWAGI:  
1. Wymiary na rysunku podano w centymetrach

|   |                                               |         |
|---|-----------------------------------------------|---------|
| Projektował:<br>mgr inż. Tomasz Wroński                                                                     | Nr upr.:<br>SLK/1787/PWOK07<br>spec.: konstr. | Podpis: |
| Investor:<br>Gmina Kobiór<br>43-210 Kobiór, ul. Kobiórska 5                                                 | Skala:<br>1:100                               |         |
| Investycja:<br>Instalacja fotowoltaiczna<br>na dachu budynku Gminy Kobiór<br>43-210 Kobiór, ul. Kobiórska 5 | Data:<br>05.2025 r.                           |         |
| Treść rysunku:<br>INWENTARYZACJA:<br>PRZEKRÓJ WIĘŻBY DACHOWEJ                                               | Nr rys.:<br>I-03                              |         |