



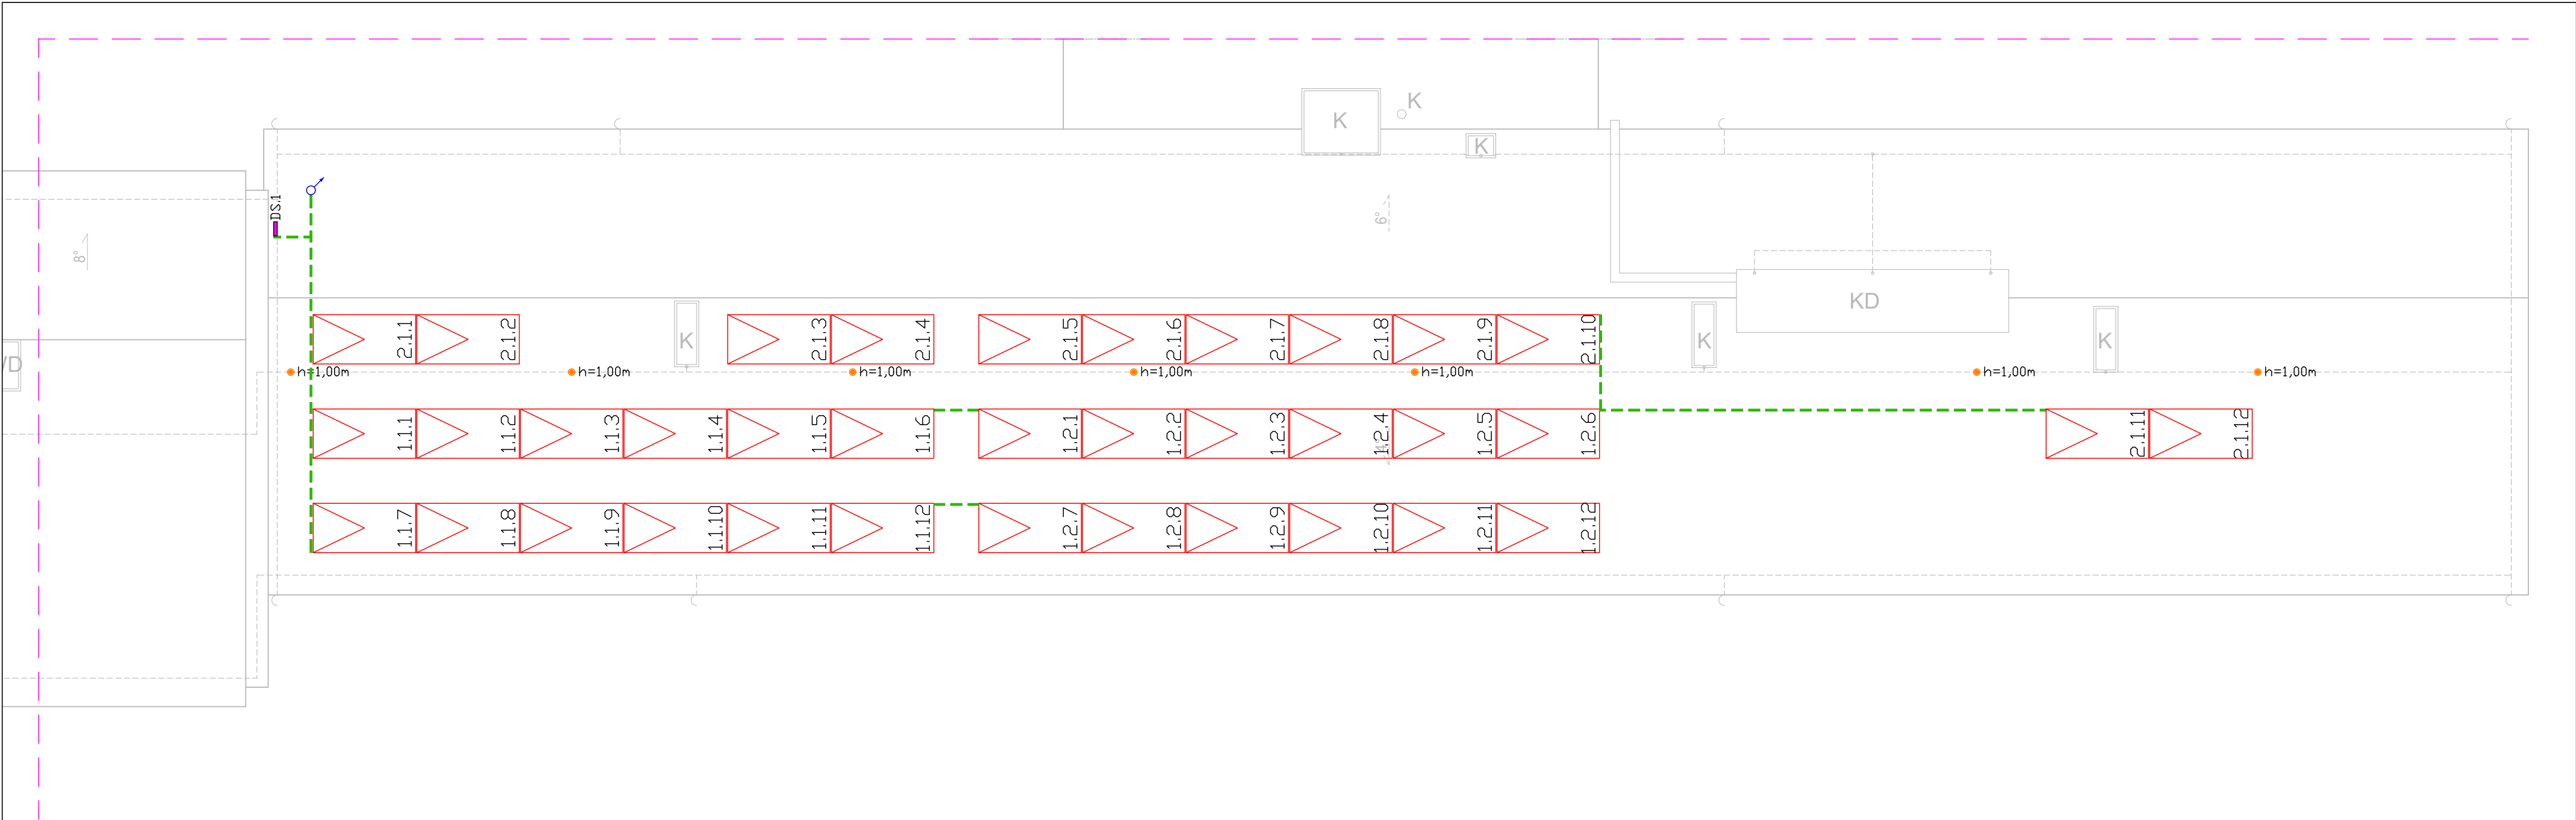

LEGENDA:

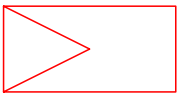

- Moduł fotowoltaiczny, monokryształ 550Wp 2278x1134x30mm

DS....

- Rozłącznik bezpieczeństwa DC



- Koryto kablowe stalowe, ocynkowane, h=42mm, A=50mm, pełne



- Zakres opracowania

h=...m

- Maszt odgromowy



- Przejście kabla przez dach budynku

BIURO PROJEKTOWE "ELECTIN" mgr inż. Szymon Skrobol ul. Narcyzów 1D, 43-200 Pszczyna			
TYTUŁ PROJEKTU: PROJEKT WYKONAWCZY INSTALACJI FOTOWOLTAICZNEJ O MOCY 19,80kW			
ADRES INWESTYCJI: UL. TUWIMA 33, 43-210 KOBIÓR			
TEMAT RYSUNKU: RZUT DACHU - INSTALACJA FOTOWOLTAICZNA			
<u>DATA:</u> 05.2025	<u>SKALA:</u> 1:100	<u>FAZA:</u> PW	<u>NR RYSUNKU:</u> E-01
<u>PROJEKTANT:</u> MGR INŻ. SZYMON SKROBOL		<u>PODPIS:</u>	
<u>NUMER UPRAWNIENIA:</u> SLK/3438/POOE/10			
<u>OPRACOWAŁ:</u> MGR INŻ. ROBERT HOLEWIK			

