


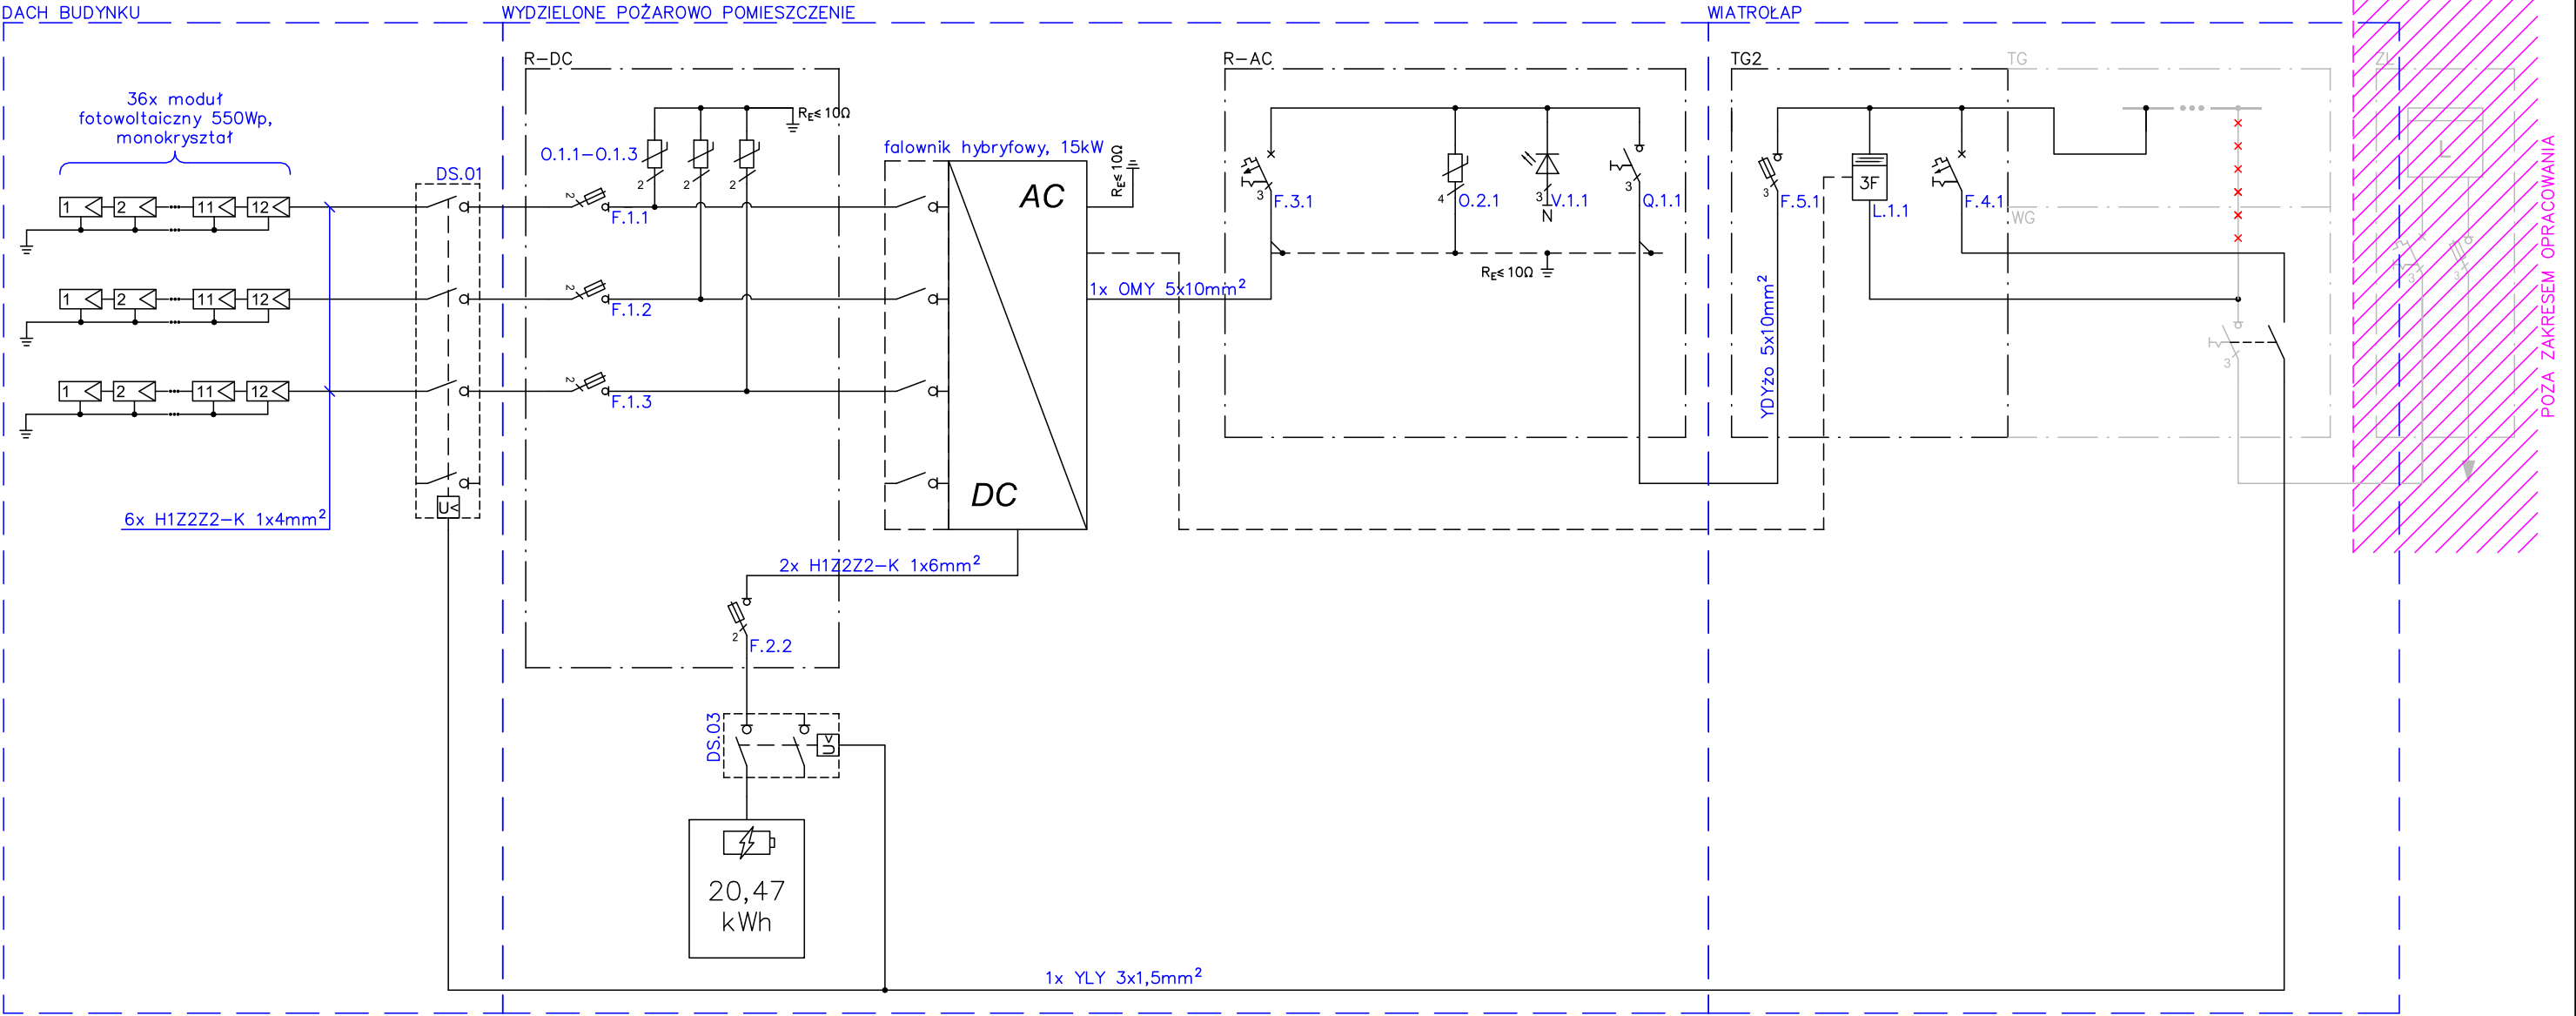

UWAGA:

- 1) Szarym kolorem oznaczono elementy instalacji znajdujące się poza zakresem opracowania
- 2) Ramy modułów należy uziemić celem wyrównania potencjałów
- 3) Rezystancja uziemienia powinna wynosić $R_E \leq 10\Omega$
- 4) Moc przyłączeniowa dla budynku jest mniejsza niż 40kW (C21)
- 5) Nr Punktu Poboru Energii (PPE): 590322401300181577
- 6) Nr licznika:

L.P.	SYMBOL	ELEMENT
1.	F.1.x	Podstawa bezpiecznikowa DC 2P z wkładkami bezpiecznikowymi 10x38mm 20A gPV 1000V DC
2.	F.2.x	Podstawa bezpiecznikowa DC 2P z wkładkami bezpiecznikowymi 10x38mm 32A gPV 1000V DC
3.	F.3.x	Wyłącznik instalacyjny B25A 3P 6kA
4.	F.4.x	Wyłącznik instalacyjny B10A 1P 6kA
5.	F.5.x	Rozłącznik bezpiecznikowy Tytan II 63A 3p z wkadkami D02 gG 32A
6.	O.1.x	Ogranicznik przepięć PV I+II (B+C) 1100VDC,
7.	O.2.x	Ogranicznik przepięć 12,5kA/275V, I+II (B+C)
8.	DS.x	Wyłącznik przeciwpożarowy fotowoltaiki
9.	Q.1.1	Rozłącznik izolacyjny 63A 3P
10.	V.1.x	Wskaźnik obecności faz 3f 230/400V AC
11.	L.1.x	Licznik energii elektrycznej, 100A, bezpośredni, RS485

BIURO PROJEKTOWE "ELECTIN" mgr inż. Szymon Skroboł ul. Narcyzów 1D, 43-200 Pszczyna			
TYTUŁ PROJEKTU: PROJEKT WYKONAWCZY INSTALACJI FOTOWOLTAICZNEJ O MOCY 19,80kW			
ADRES INWESTYCJI: UL. TUWIMA 33, 43-210 KOBIÓR			
TEMAT RYSUNKU: SCHEMAT INSTALACJI FOTOWOLTAICZNEJ			
DATA: 05.2025	SKALA: -	FAZA: PW	NR RYSUNKU: E-03
PROJEKTANT: MGR INŻ. SZYMON SKROBOL		PODPIS:	
NUMER UPRAWNIENIĘ: SLK/3438/POOE/10			
OPRACOWAŁ: MGR INŻ. ROBERT HOLEWIK			