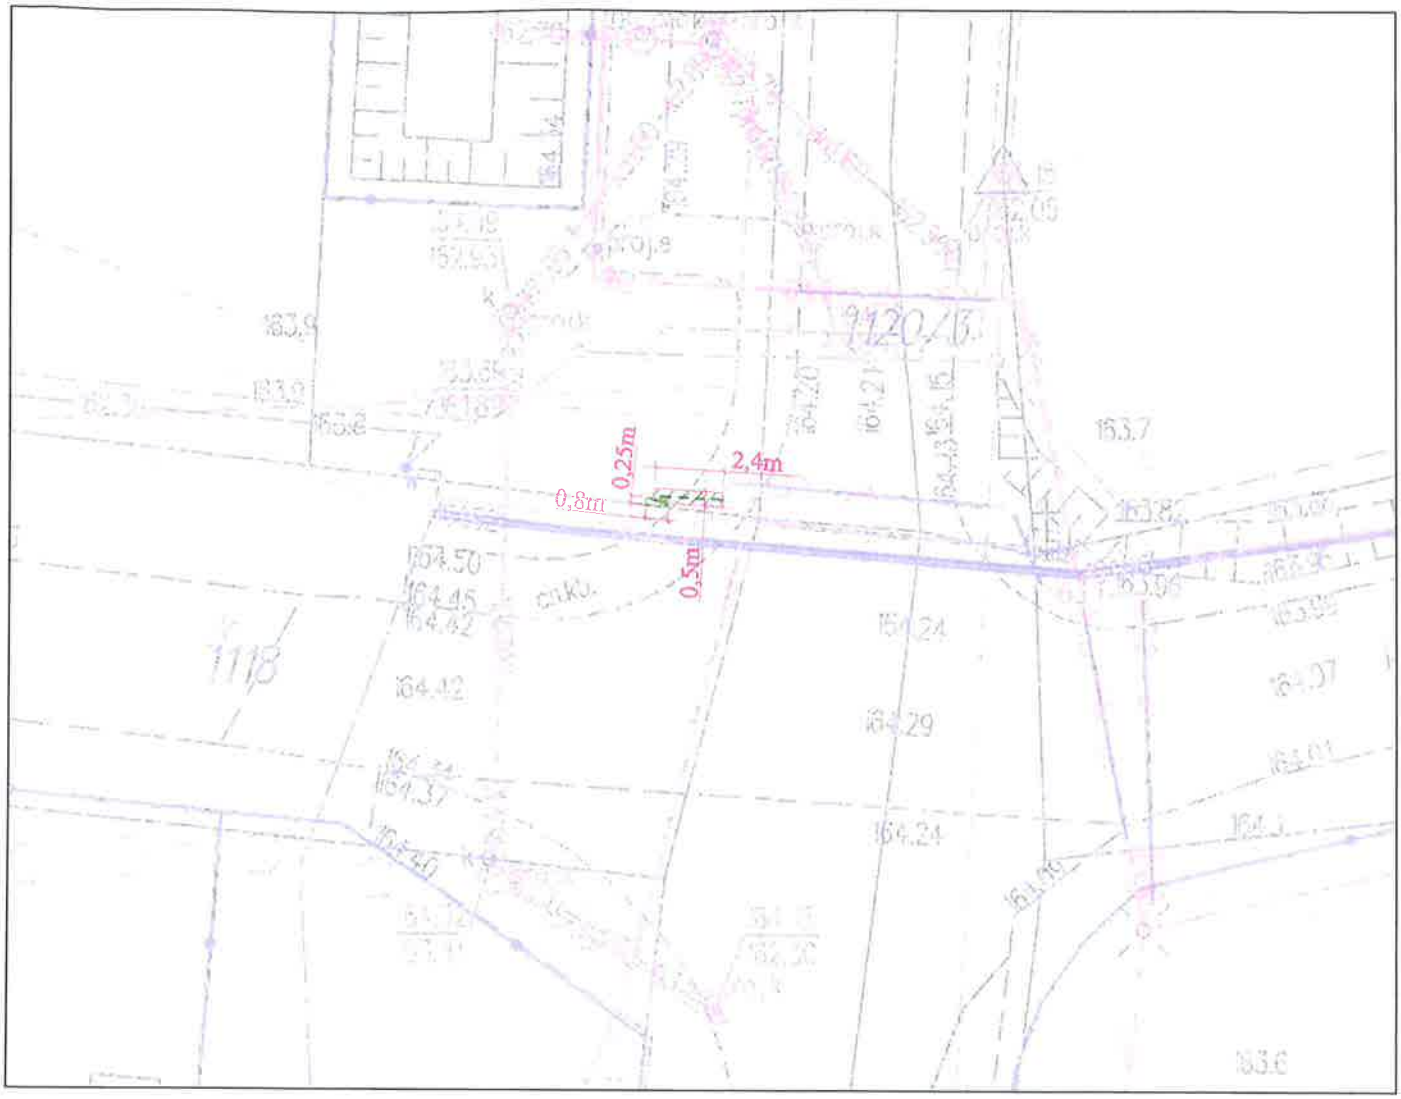

Załącznik do aktu notarialnego

LEGENDA:

– – – – – – – proj. linia kablowa nn 0,4 kV

proj. złącze kablowe ZK nn 0,4 kV

obszar objęty służebnością przesyłu
1,2m ^{2} dla sieci kablowej nn 0,4 kV
0,2m ^{2} dla złącza kablowego ZK nn 0,4 kV

PROJEKTANT
mgr inż. elektryk Grzegorz Wiśniewski
Upr. bud. do projektowania bez ograniczeń
w specjalności instalacyjnej w zakresie sieci,
instalacji i urządzeń elektrycznych
i elektroenergetycznych
nr ewid. MAZ/0541/POOE/14

N

GMINA WIŚNIEW
ul. Siedlecka 13, 08-112 Wiśniew
pow. siedlecki, woj. mazowieckie
NIP: 821-24-06-047 REGON 711582629

Załącznik nr ..... do Zarządzenia
Wójta Gminy Wiśniew
nr 64/2020 z dnia 10.11.2020

Akceptuję lokalizację

Wójt
Barbara Ryczaczewska

PGE Dystrybucja S.A.
Oddział Warszawa
Rejon Energetyczny Siedlce
p.o. Dyrektor
Mariusz Kosieradzki

Adres (nazwa) inwestycji:	Radomyśl gm. Wiśniew	
Inwestor:	Gmina Wiśniew 08-112 Wiśniew ul. Siedlecka 13	
Nazwa rysunku:	Projekt sieci nn 0,4 kV - załącznik do służebności przesyłu; dz. 2/2.	
Skala rysunku:	1:250	Numer rysunku:
Projektant:	mgr inż. Grzegorz Wiśniewski	1
Nr uprawnień:	MAZ/0541/POOE/14	
Podpis:		