

UCHWAŁA NR 176/2026
ZARZĄDU POWIATU W ŁOSICACH
z dnia 2 września 2026 r.

w sprawie wyrażenia opinii o zaliczeniu drogi do kategorii dróg gminnych

Na podstawie art. 32 ust. 1 ustawy z dnia 5 czerwca 1998 r. o samorządzie powiatowym (t.j. Dz.U. z 2025 r. poz. 1684 ze zm.) oraz art. 7 ust. 2 ustawy z dnia 21 marca 1985 r. o drogach publicznych (t.j. Dz. U. z 2025 r. poz. 889 ze zm.), Zarząd Powiatu w Łosicach uchwala, co następuje:

§ 1.

1. Opiniuje się pozytywnie wniosek Burmistrza Miasta i Gminy Łosice o wydanie opinii w sprawie zaliczenia drogi do kategorii dróg gminnych następujących ulic położonych w miejscowości Łosice:
 - 1) ulicy Piaskowej – stanowiącej ciąg komunikacyjny zlokalizowany na działkach o numerach ewidencyjnych: 1810, 1793/1, 1794/1, 1795/1, 1796/5, 1797/22, 1797/24, 1798/1, 1799/1, 1800/25, 1800/27, 1803/22, 1804/1, 1812/3, 1813/3, 1814/1, 1817/4, 1818/1, 1819/1, 1820/1, 1821/1, 1822/7, 1822/9, 1823/1, 1824/1, 1825/1, 1826/1, 1827/1, 3986/68, 3986/70, 3986/72, 3986/74, 3986/76, 3989/4, 3989/6, powstałych na podstawie ostatecznej decyzji o zezwoleniu na realizację inwestycji drogowej (ZRID) nr 89.2025 (nr sprawy: AB.6740.55.2025) z dnia 06.05.2025 r.
 - 2) ulicy Żwirowej - stanowiącej ciąg komunikacyjny zlokalizowany na działkach o numerach ewidencyjnych: 189, 1811/1, 1811/2, 1792/1, 1792/2, 188/2, 1811/3, powstałych na podstawie ostatecznej decyzji o zezwoleniu na realizację inwestycji drogowej (ZRID) nr 86.2025 (nr sprawy: AB. 6740.47.2025) z dnia 06.05.2025 r.
2. Przebieg dróg wskazują mapy, stanowiące załączniki do niniejszej uchwały.

§ 2.


Wykonanie uchwały powierza się Przewodniczącemu Zarządu Powiatu w Łosicach.

§ 3.

Uchwała wchodzi w życie z dniem podjęciem.

Zarząd Powiatu Łosickiego:


Przewodniczący Zarządu	- Bożena Niedzielak
Wiceprzewodniczący Zarządu	- Michał Michaluk
Członek Zarządu	- Dorota Kozłowska
Członek Zarządu	- Sylwester Siennicki
Członek Zarządu	- Karol Szymaniuk

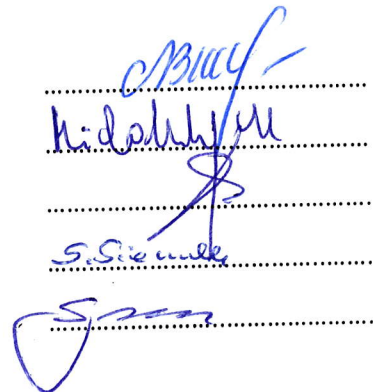



skala 1 : 2000

Załącznik nr 1
do uchwały Nr 176/2026
Zarządu Powiatu Łosickiego z dnia
2 września 2026 r.

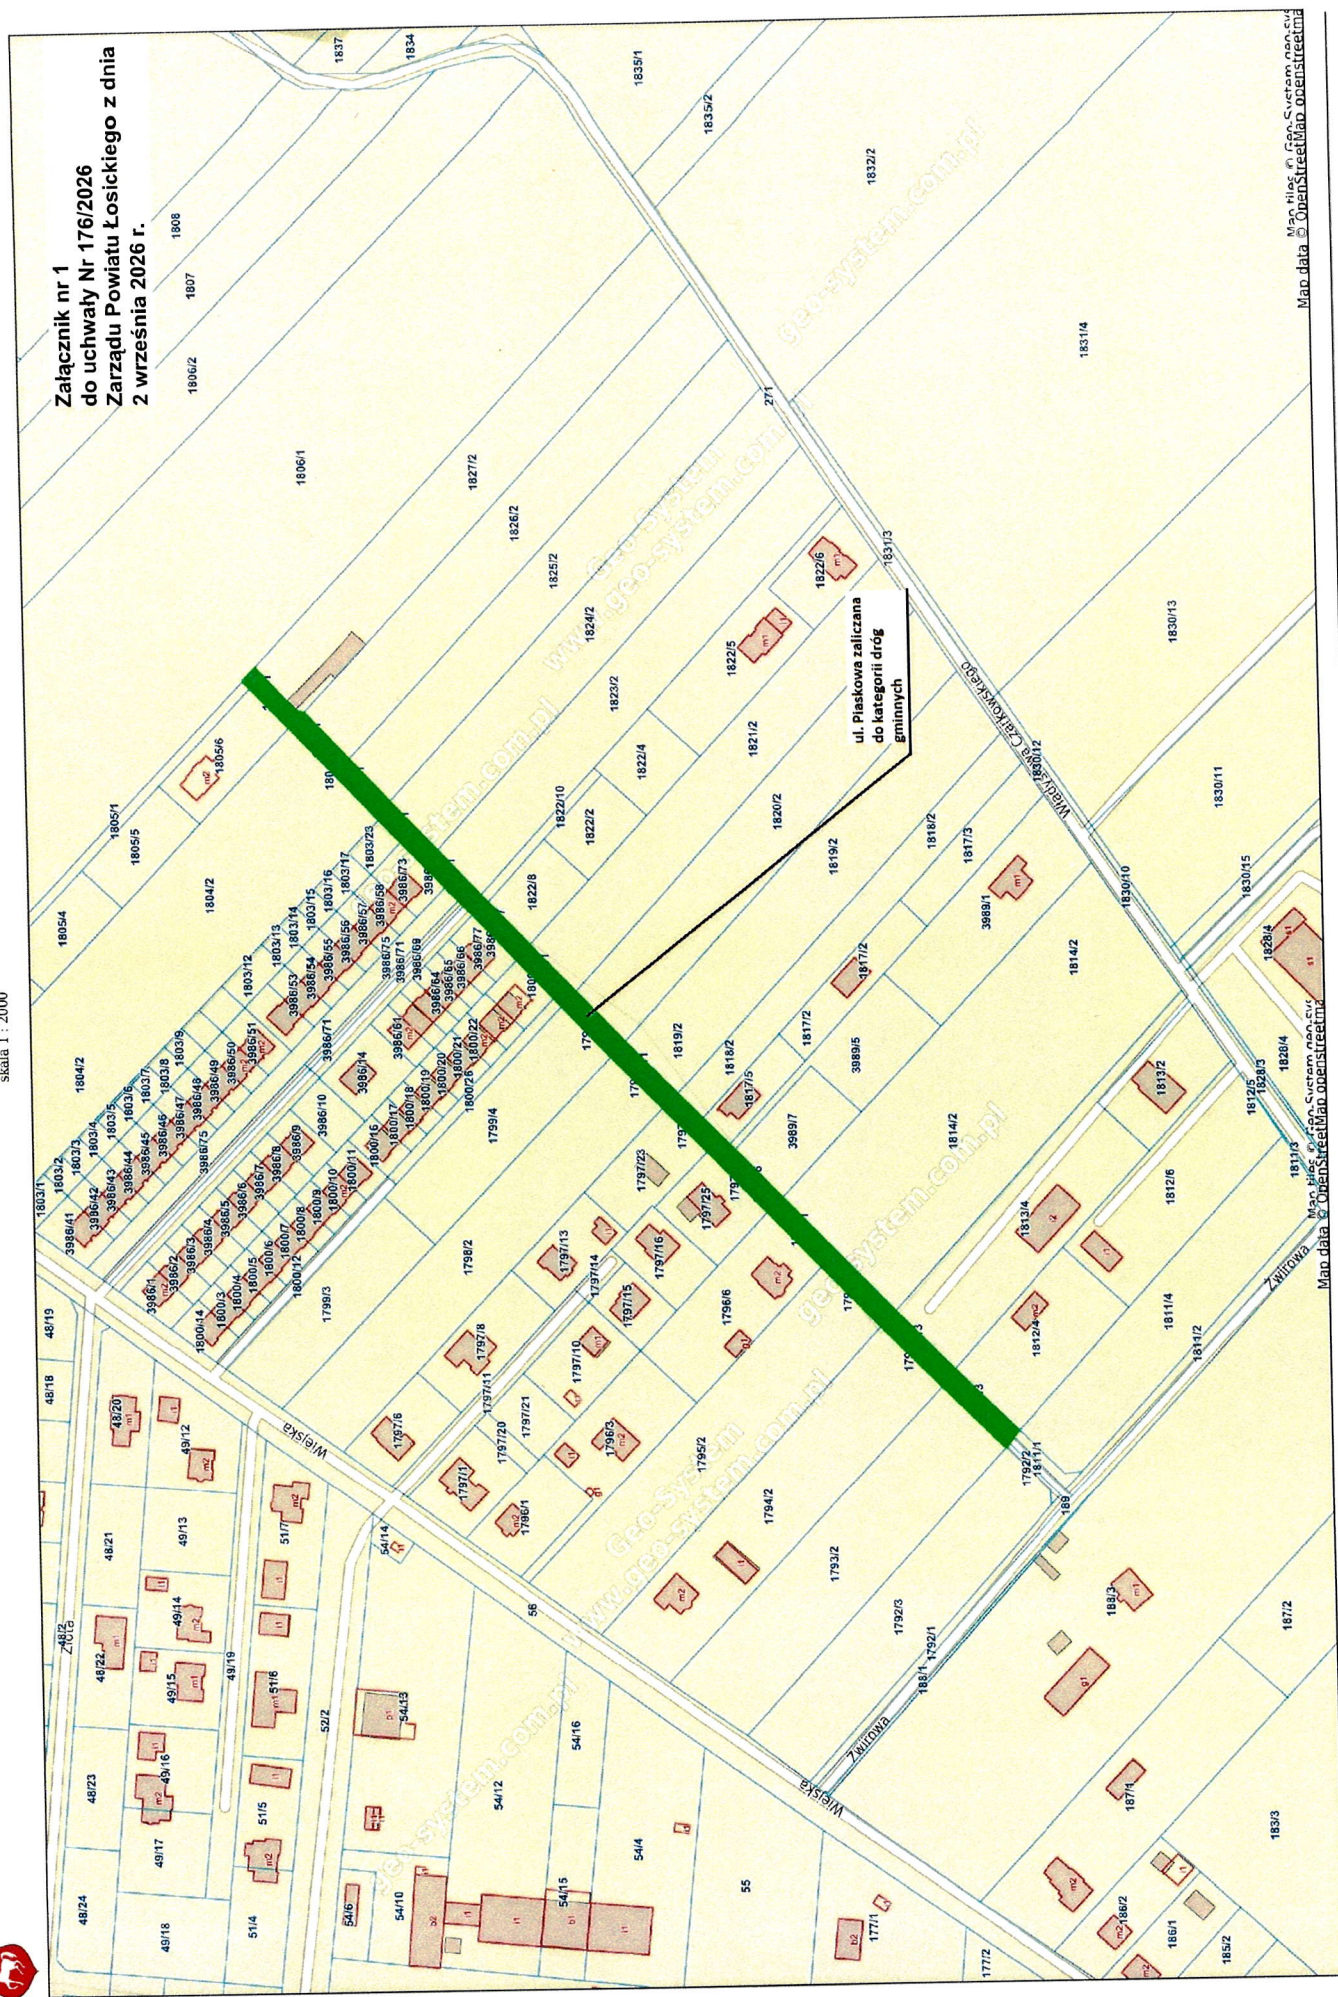



skala 1 : 2000

