



MIEJSCOWY PLAN ZAGOSPODAROWANIA PRZESTRZENNEGO W POSZCZEGÓLNYCH OBRĘBACH GMINY GÓRZNO - SEKCJA B

ZAŁĄCZNIK NR 8

SKALA 1:1000




N

Układ współrzędnych: PL-2000 strefa 7

źródło pochodzenia użytego materiału państwowego zasobu geodezyjnego i kartograficznego: Starosta Powiatu Garwolińskiego

7-140

WYRYS ZE STUDIUM UWARUNKWAŃ I KIERUNKÓW ZAGOSPODAROWANIA PRZESTRZENNEGO GMINY GÓRZNO

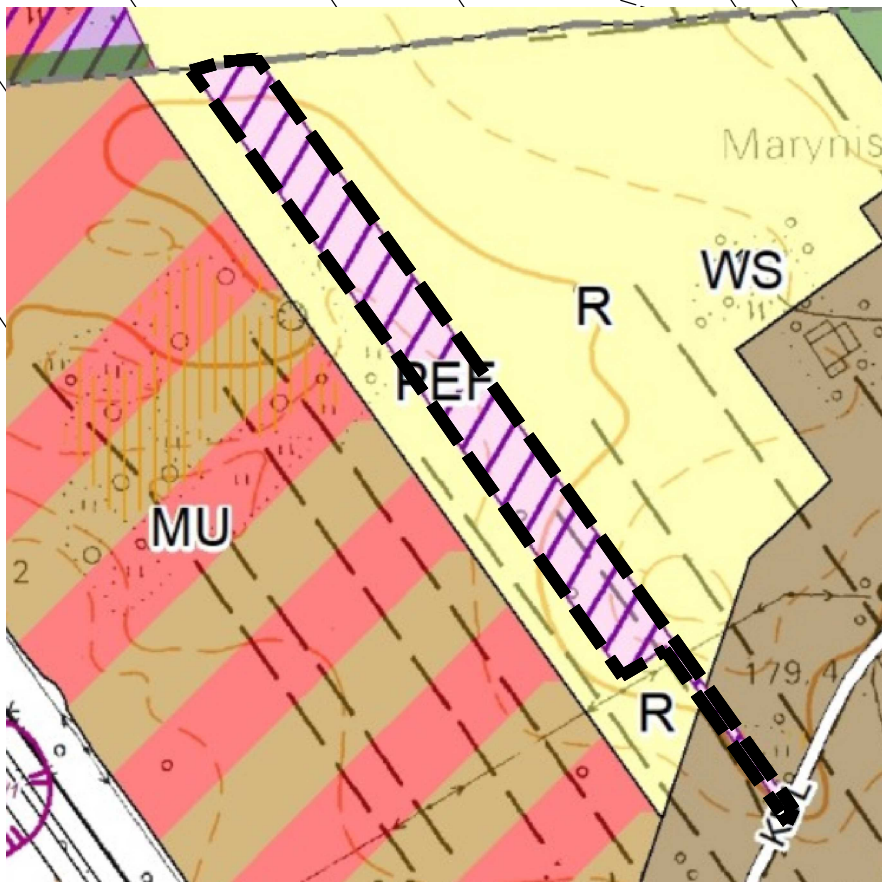

OZNACZENIA

GRANICE

--- granice obrębów ewidencyjnych

PRZEZNACZENIE TERENÓW

M - tereny zabudowy mieszkaniowej

MU - tereny zabudowy mieszkaniowej lub usług

PEF - tereny obiektów produkcyjnych - elektrownia fotowoltaiczna

R - tereny rolnicze

WS - tereny wód powierzchniowych stojących

KOMUNIKACJA

== droga ekspresowa

== drogi klasy lokalnej

DZIEDZICTWO KULTUROWE

strefy ochrony konserwatorskiej zabytków archeologicznych

INFRASTRUKTURA TECHNICZNA

obszary, na których rozmieszczone będą urządzenia wytwarzające energię z odnawialnych źródeł energii o mocy przekraczającej 500kW

POZOSTAŁE OZNACZENIA

strefa zieleni izolacyjnej

--- granica obszaru objętego planem miejscowym

LEGENDA

--- granica obszaru objętego planem miejscowym

linia rozgraniczająca tereny o różnym przeznaczeniu lub różnych zasadach zagospodarowania

nieprzekraczalna linia zabudowy

PEF teren elektrowni słonecznej

KDL teren drogi lokalnej

25.0 wymiary w metrach

