
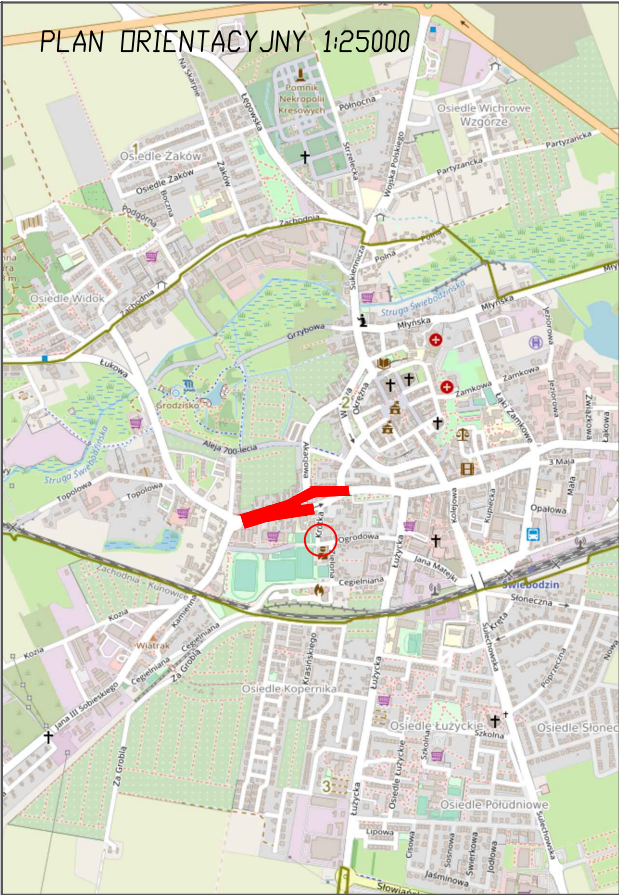


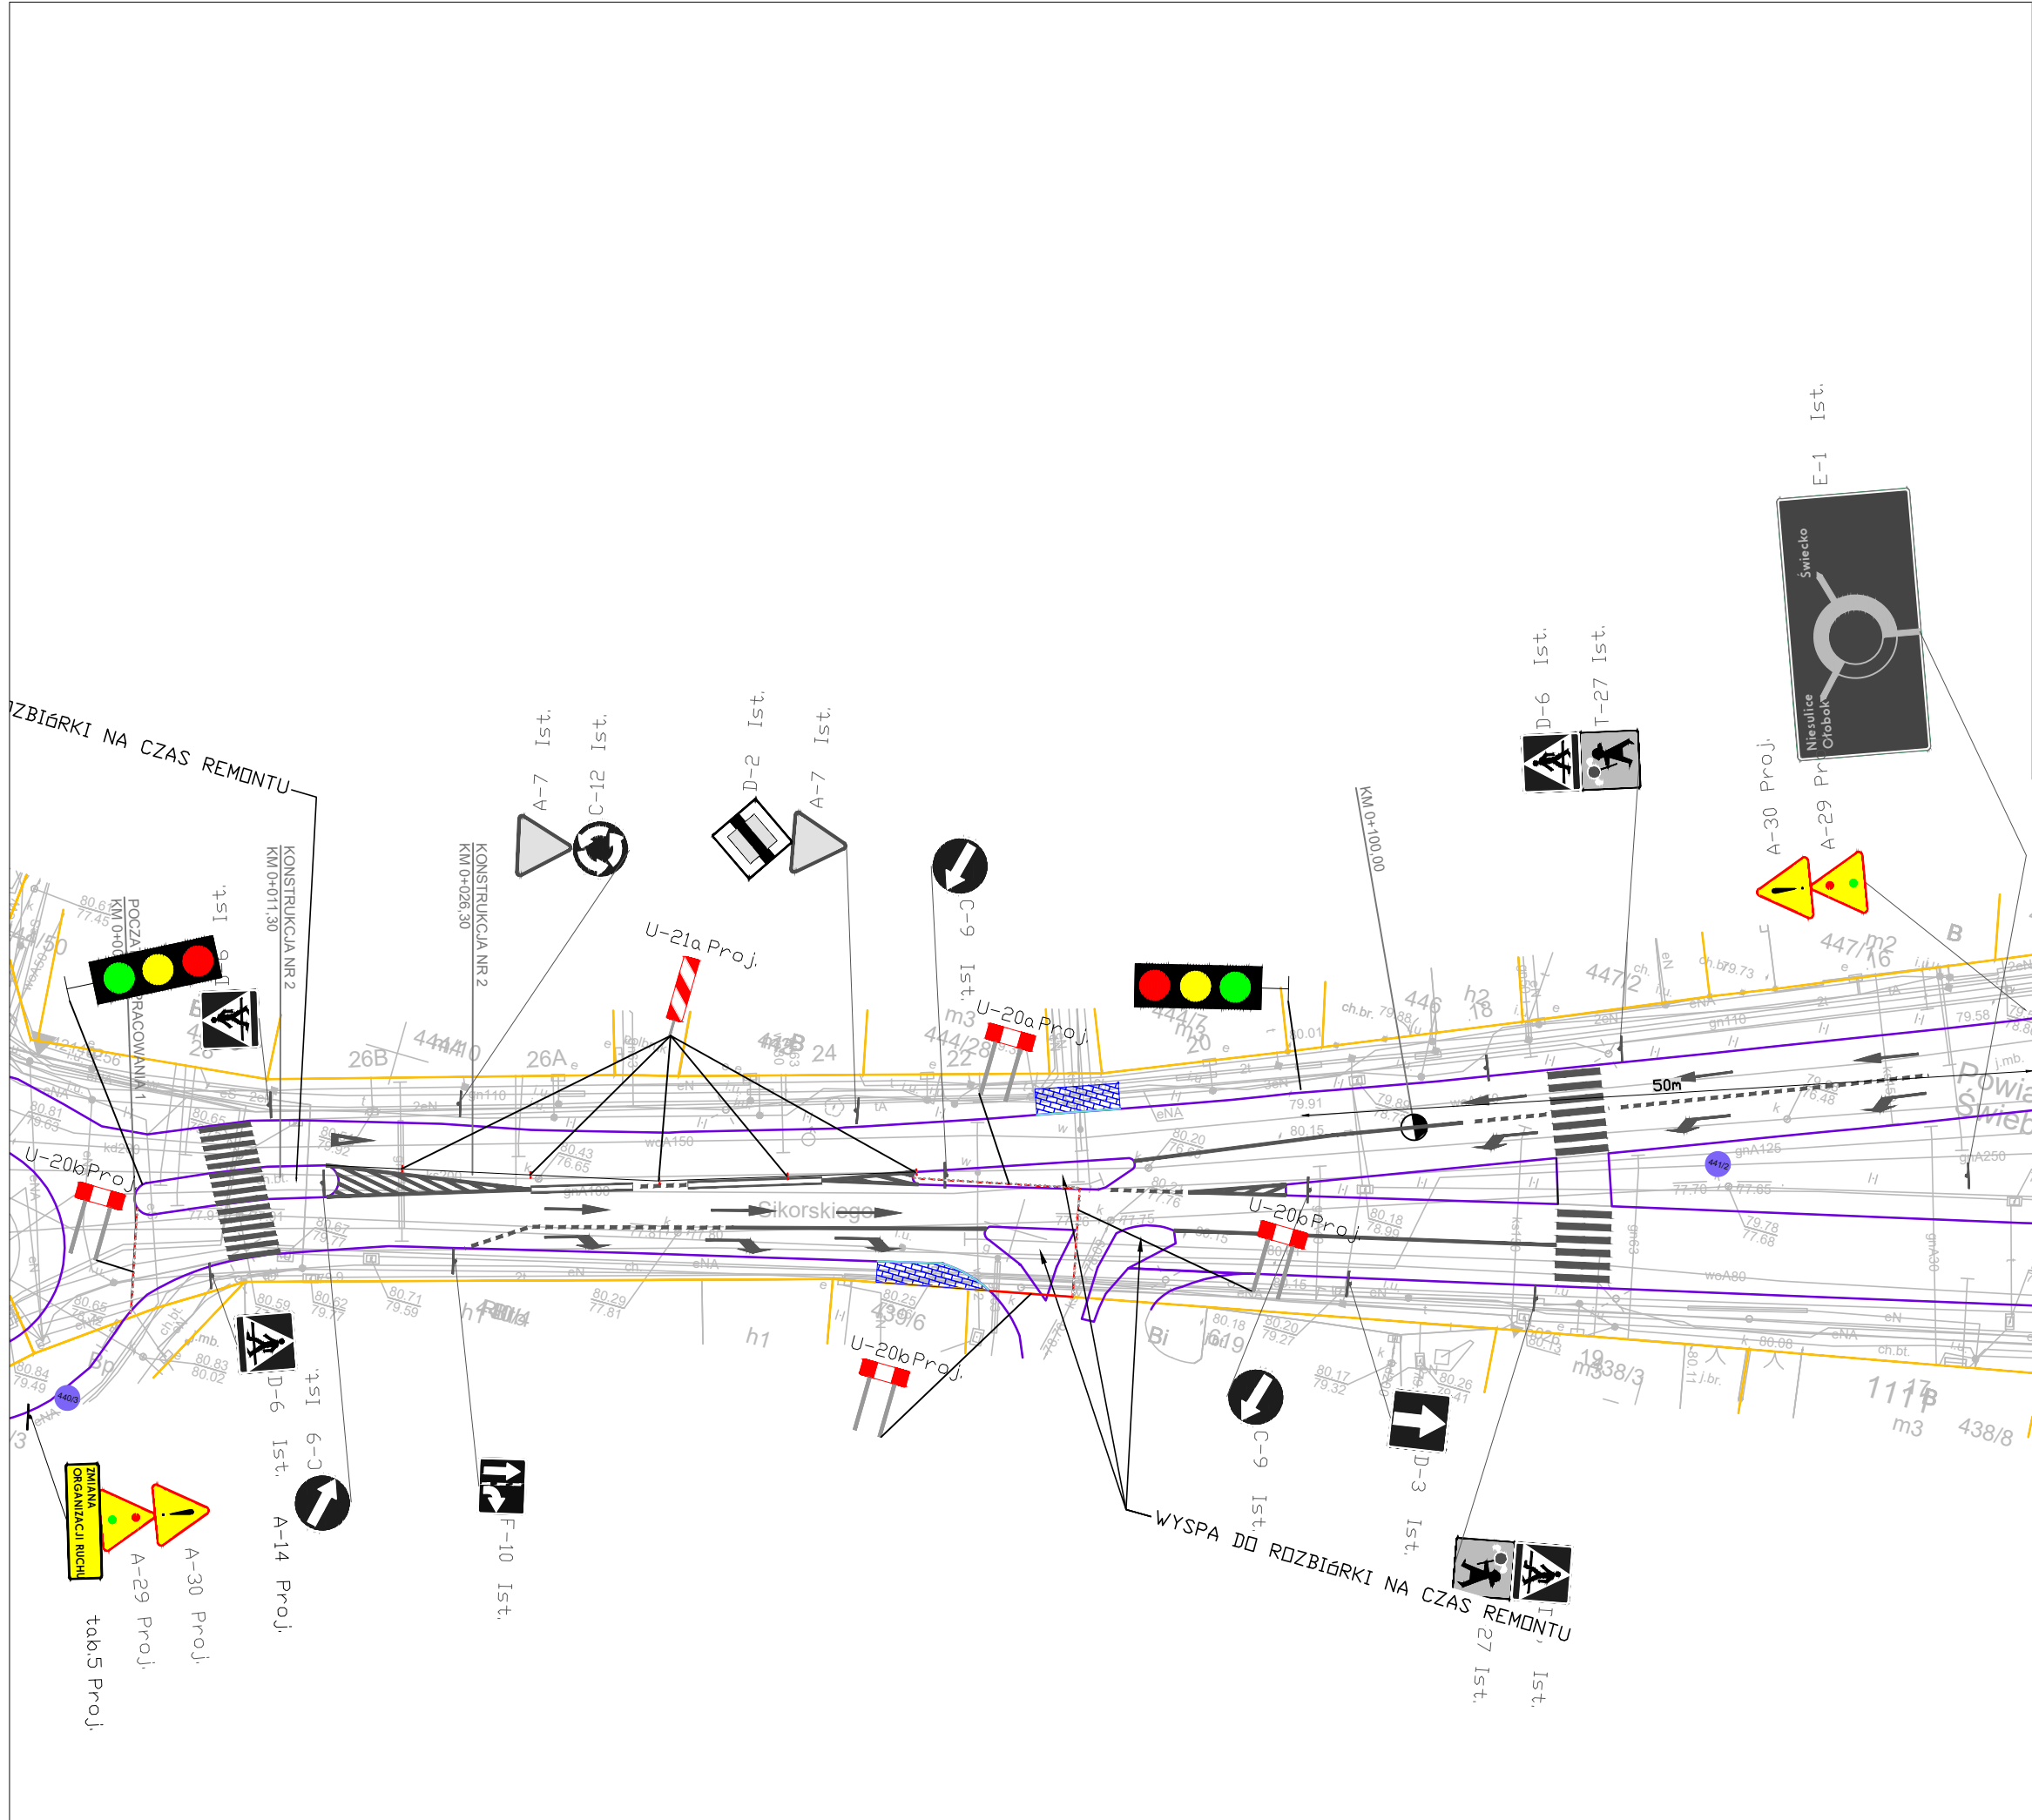

LEGENDA	
	OZNAKOWANIE ISTNIĄCE
	OZNAKOWANIE PROJEKTOWANE
	OZNAKOWANIE ISTNIĄCE DO ZASŁONIĘCIA
	WYGRODZENIE PROJEKTOWANE

USŁUGI INŻYNIERSKIE MARCIN MARCHLEWSKI 66-200 ŚWIEBODZIN, UL. PARTYZANCKA 9B NIP 927-182-81-06 E-MAIL: UI.MARCHLEWSKI@GMAIL.COM TEL. 508 355 848			
TEMAT: Przebudowa dróg powiatowych nr 1228F ul. Kawalerska oraz ul. Sikorskiego w m. Świebodzin			
INWESTOR: POWIAT ŚWIEBODZIŃSKI UL. KOLEJOWA 2, 66-200 ŚWIEBODZIN			
NAZWA RYSUNKU: Czasowa organizacja ruchu - etap 3			
PROJEKTANT	UPRAWNIENIA	DATA	PODPIS
BRANŻA DROGOWA			
OPRACOWAŁ	UPRAWNIENIA	DATA	PODPIS
MGR INŻ. MARCIN MARCHLEWSKI		LUTY 2024R.	
BRANŻA DROGOWA			
PROJEKTANT	UPRAWNIENIA	DATA	PODPIS
FAZA PROJEKTU	SKALA		RYS. NR.
PROJEKT BUDOWLANY	1:500		7
UMOWA:	ZLECENIE Z 01.2024R.		