


## Wydruk mapy

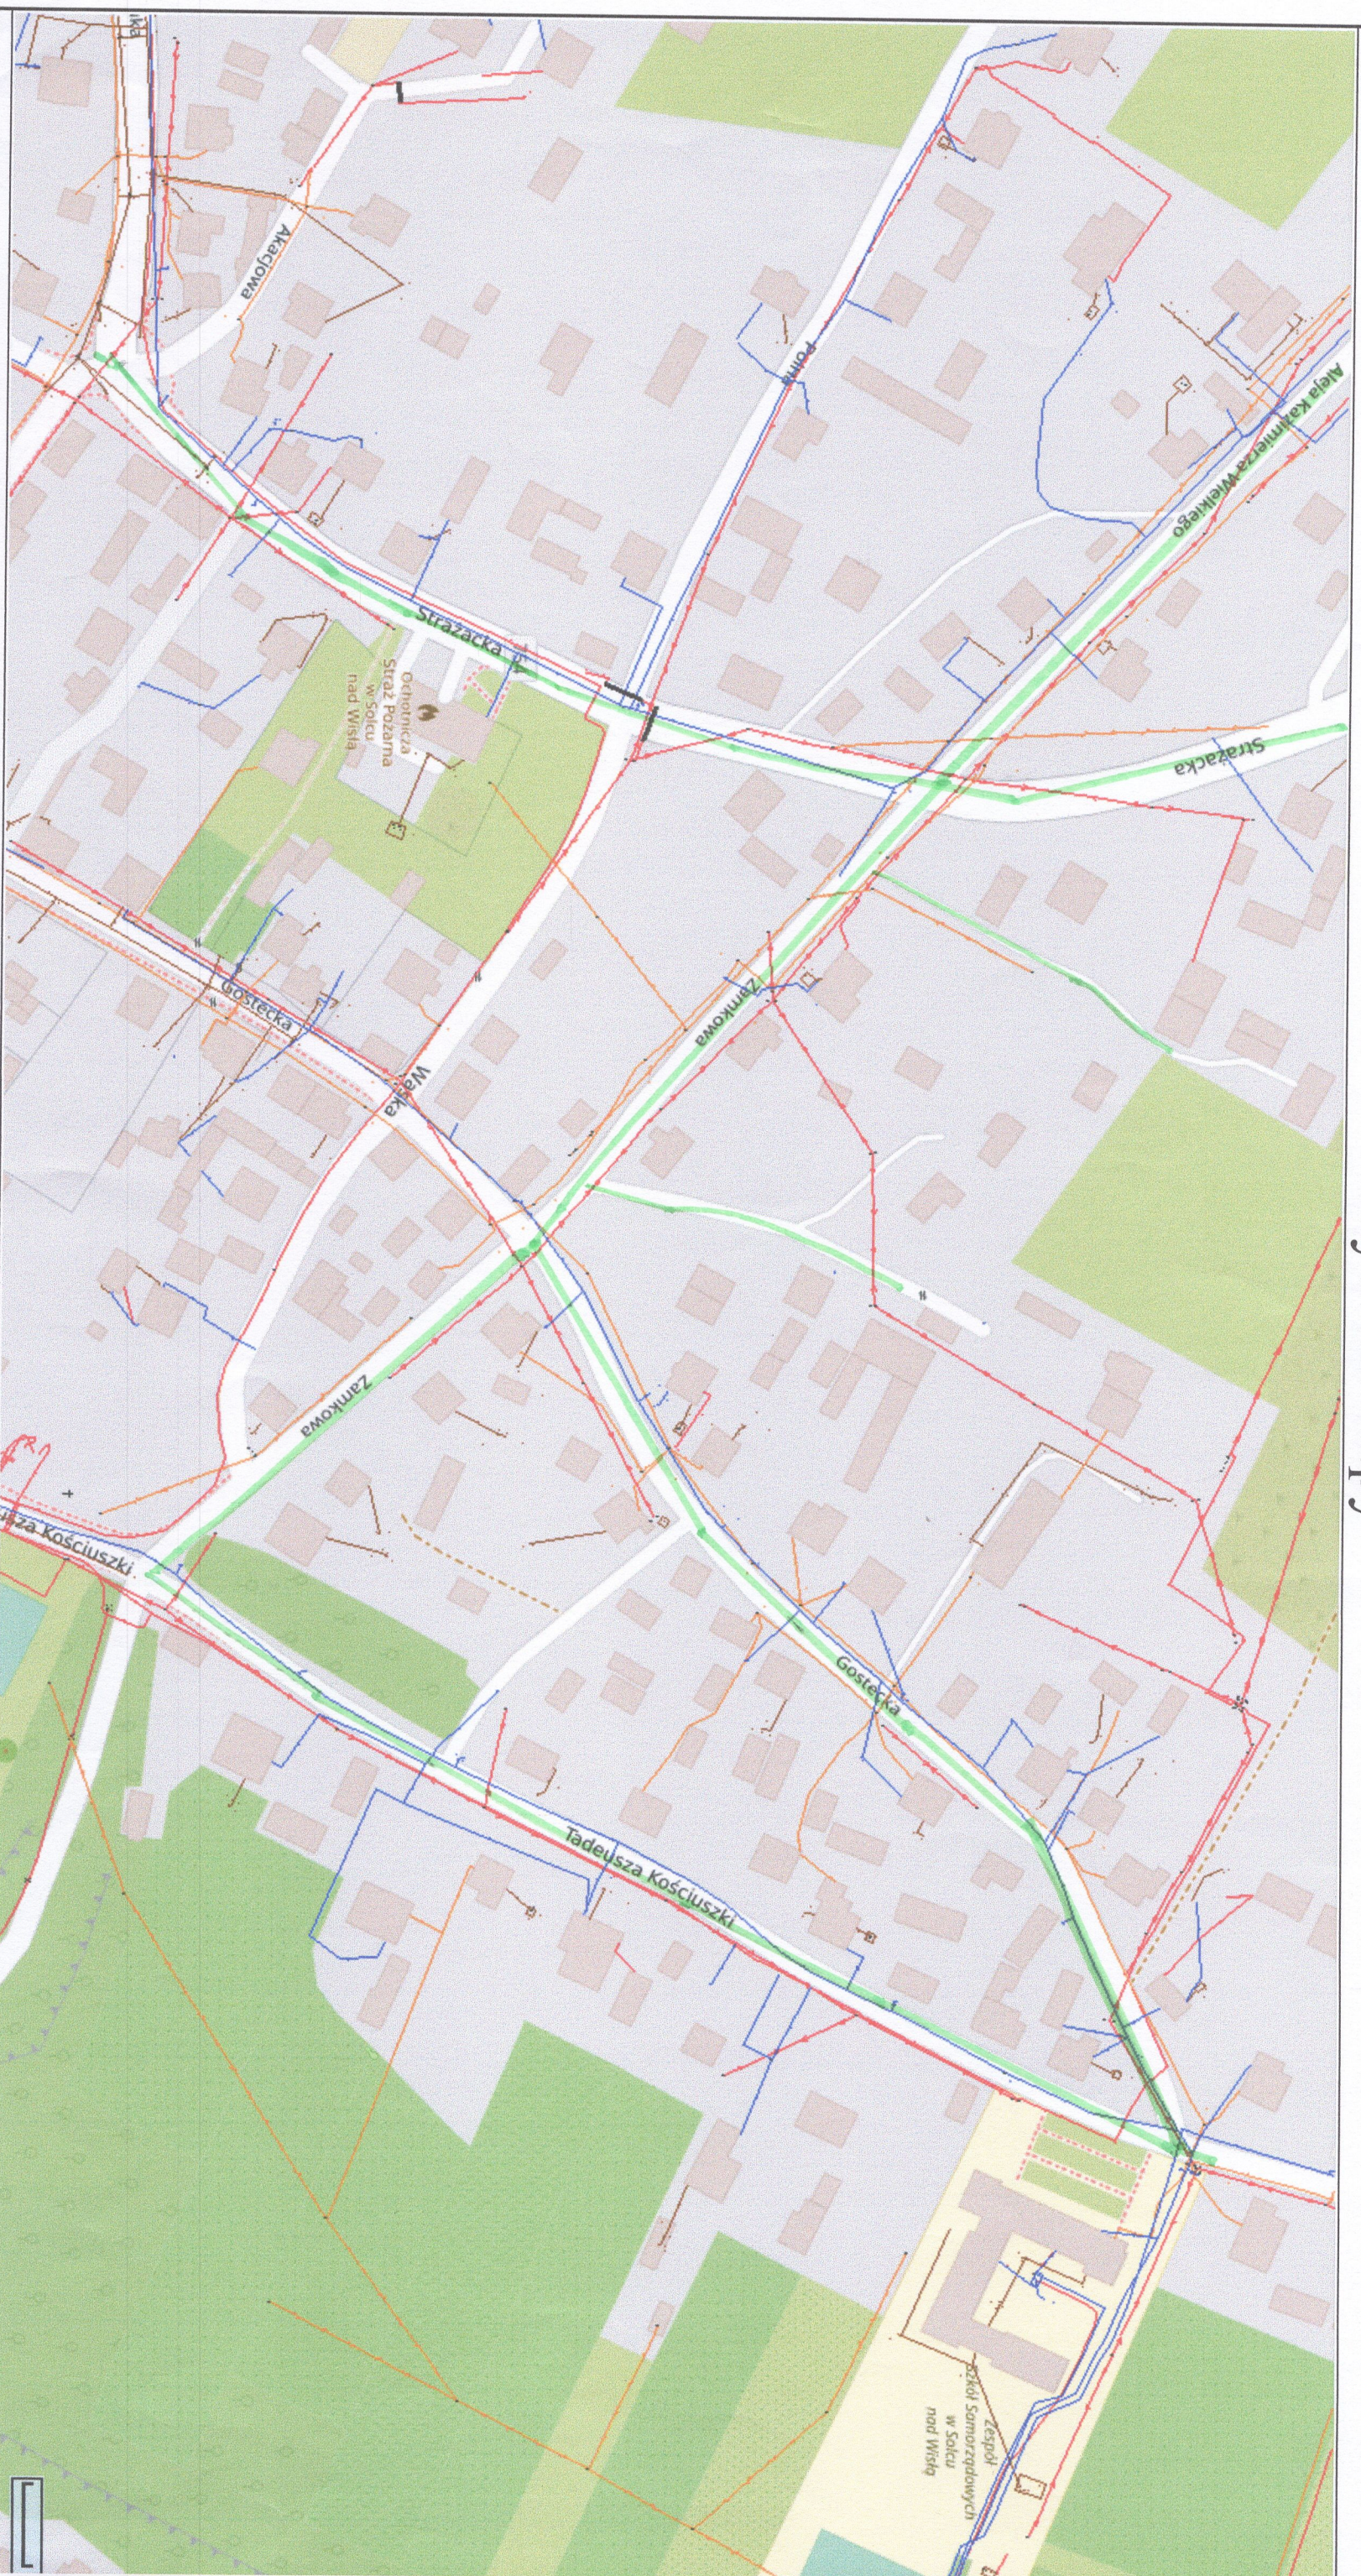

Sporządzono dnia: 13.01.2026 r.

Wydruk ma charakter poglądowy i nie jest dokumentem

ul. Strazacka - 666 m

ul. Zamkowa - 330 m

ul. Gostekka 271 m

ul. Aleja Karłowicza Wielkiego - 150 m

ul. Tadeusza Kosciuszki - 283 m

ul. Gostekka długość - 1760 m



Planowany przebieg sieci kanalizacyjnej