P.E.SKROBISZ

Projekty Elektryczne SKROBISZ
Sławomir Skrobisz
26-080 Mniów Gajowa 35
t-mobile +48.600 183 020; tel. +48.41 242 16 78
NIP 6581401300 REGON 292797450
e-mail. projekty@peskrobisz.com.pl

PB
PROJEKT BUDOWLANY

ZAWARTOŚĆ PROJEKTU: *Podstawa prawna: art.34 ust.3 ustawy z dnia 7 lipca 1994 r.*

Projekt zagospodarowania działki.
Projekt architektoniczno-budowlany.
Plan dotyczący bezpieczeństwa i ochrony zdrowia.
Załączniki, opinie i uzgodnienia.

ZAMIERZENIE BUDOWLANE: *Podstawa prawna: atr. 28 ust. 1 ustawy z dnia 7 lipca 1994 r.*

BUDOWA OŚWIETLENIA ULICZNEGO nn

W RAMACH ZADANIE INWESTYCYJNEGO PT:
Opracowanie dokumentacji projektowej dla zadania pt: "Budowa oświetlenia ulicznego na dz.256, 244/4, 244/3, 244/2 w m.Miedzierza gm.Smyków"

ADRES:

m.Miedzierza, gm.Smyków jedn.ewid.260507_5 Smyków, obręb 0005 Miedzierza, nr ewid. dz. 260507_2.0005.**244/2,** 260507_2.0005.**244/3,** 260507_2.0005.**244/4,** 260507_2.0005.**256**

KATEGORIA OBIEKTU BUDOWLANEGO:

KOB XXVI SIECI ELEKTROENERGETYCZNE

INWESTOR:

Urząd Gminy w Smykowie, Smyków 91, 26-212 Smyków

Projektował:	inż. S. Skrobisz	Nr SWK/0138/POOE/06 SWK/IE/0029/07 projektowanie b/o w specjalności instalacyjnej w zakresie sieci, instalacji i urządzeń elektrycznych i elektroenergetycznych	
Sprawdził:	inż. M. Szczepanik	Nr KL 564/94 SWK/IE/1065/01 projektowanie i kierowanie robotami b/o w specjalności instalacyjnej w zakresie sieci, instalacji i urządzeń elektrycznych i elektroenergetycznych	
KOŃSKIE XI 2023 r.			

Niniejsza dokumentacja jest niezbędnym załącznikiem do pozwolenia na budowę u Starosty.

Spis treści.

1. PROJEKT ZAGOSPODAROWANIA TERENU..... 1
2. PROJEKT ARCHITEKTONICZNO-BUDOWLANY..... 1
3. PLAN DOTYCZĄCY BEZPIECZEŃSTA I OCHRONY ZDROWIA..... 1
4. ZAŁĄCZNIKI, OPINIE, UZGODNIENIA..... 1

1. PROJEKT ZAGOSPODAROWANIA TERENU
CZĘŚĆ OPISOWA

ZAMIERZENIE BUDOWLANE: *Podstawa prawna: atr. 28 ust. 1 ustawy z dnia 7 lipca 1994 r.*

BUDOWA OŚWIETLENIA ULICZNEGO nn

W RAMACH ZADANIE INWESTYCYJNEGO PT:

Opracowanie dokumentacji projektowej dla zadania pt: "Budowa oświetlenia ulicznego na dz.256, 244/4, 244/3, 244/2 w m.Miedzierza gm.Smyków"

ADRES:

m.Miedzierza, gm.Smyków jedn.ewid.260507_5 Smyków, obręb 0005 Miedzierza, nr ewid. dz. 260507_2.0005.**244/2,** 260507_2.0005.**244/3,** 260507_2.0005.**244/4,** 260507_2.0005.**256**

KATEGORIA OBIEKTU BUDOWLANEGO:

KOB XXVI SIECI ELEKTROENERGETYCZNE

INWESTOR:

Urząd Gminy w Smykowie, Smyków 91, 26-212 Smyków

Projektował:	inż. S. Skrobisz	Nr SWK/0138/POOE/06 SWK/IE/0029/07 projektowanie b/o w specjalności instalacyjnej w zakresie sieci, instalacji i urządzeń elektrycznych i elektroenergetycznych	
Sprawdził:	inż. M. Szczepanik	Nr KL 564/94 SWK/IE/1065/01 projektowanie i kierowanie robotami b/o w specjalności instalacyjnej w zakresie sieci, instalacji i urządzeń elektrycznych i elektroenergetycznych	
KOŃSKIE XI 2023 r.			

Spis treści

1. PROJEKT ZAGOSPODAROWANIA TERENU..... 1
CZĘŚĆ OPISOWA..... 1
Spis treści..... 2
1.1. Podstawa opracowania..... 3
1.2. Przedmiot zamierzenia inwestycyjnego..... 3
1.3. Istniejący stan zagospodarowania działki..... 3
1.4. Projektowane zagospodarowanie terenu..... 4
1.5. Zestawienie powierzchni..... 4
1.6. Informacje i dane..... 5
a) Ograniczenia w zabudowie i zagospodarowaniu..... 5
b) Ochrona konserwatorska..... 5
c) Wpływ eksploatacji górniczej..... 5
d) Istniejące i przewidywane zagrożenia dla środowiska..... 5
1.7. Warunki ochrony przeciwpożarowej..... 5
1.8. Dane wynikające ze specyfiki, charakteru i stopnia skomplikowania..... 6
1.9. Informacja o obszarze oddziaływania obiektu..... 6
1.10. Załączniki dotyczące projektanta i sprawdzającego..... 7
- Kopia decyzji uprawnień..... 7
- Kopia zaświadczeń..... 9
- Oświadczenie..... 11
1.11. CZĘŚĆ RYSUNKOWA..... 12
- Rys. PZ-1. Projekt zagospodarowania terenu..... 12

1.1. Podstawa opracowania

- Zlecenie na opracowanie projektu.
- Warunki techniczne.
- Inwentaryzacja w zakresie objętym warunkami.
- Uzgodnienia.
- Normy i wytyczne projektowania oraz literatura branżowa.
- Karty katalogowe oraz informacje techniczne
- Ustawa z dn. 7 lipca 1994 r. Prawo budowlane (DzU 2020 poz.1333).
- Ustawa z dn. 27.04.2001r Prawo ochrony środowiska (DzU 2019 poz. 1396)

Dokumentacja budowlana obejmuje:

1 ***Projekt Budowlany PB*** *Dokumentacja jest niezbędnym załącznikiem do uzyskania prawomocnej decyzji pozwolenia na budowę u Starosty*

2 *Projekt Techniczny PT wg. oddzielnego opracowania*

3 *Strona Prawna SP wg. oddzielnego opracowania.*

1.2. Przedmiot zamierzenia inwestycyjnego.

Przedmiotem niniejszego opracowania jest budowa sieci wydzielonego oświetlenia drogowego **w ramach zadania inwestycyjnego** pt*: Opracowanie dokumentacji projektowej dla zadania pt: "Budowa oświetlenia ulicznego na dz.256, 244/4, 244/3, 244/2 w m.Miedzierza gm.Smyków"*

Zakres niniejszego opracowania obejmuje:

- Budowa sieci napowietrznej nn wydzielonego oświetlenia drogowego (długość Lt=297 m trasy).
- Budowa sieci kablowej nn wydzielonego oświetlenia drogowego (długość Lt=41 m trasy).

1.3. Istniejący stan zagospodarowania działki.

Lokalizacja inwestycji: m.Miedzierza, gm.Smyków jedn.ewid.260507_5 Smyków, obręb 0005 Miedzierza, nr ewid. dz. 260507_2.0005.244/2, 260507_2.0005.244/3, 260507_2.0005.244/4, 260507_2.0005.256, zaznaczono na Rys.PZ-1 w granicach opracowania A-J, liniami koloru pomarańczowego.

Teren projektowanej inwestycji objęty jest Decyzją o ustaleniu lokalizacji inwestycji celu publicznego Licp.

- Decyzja nr 1.2020 Znak: B-6733.ICP.1.2020 z dnia 12.03.2020 r.. Wydana przez Wójta Gminy Smyków.

Istniejące uzbrojenie terenu w miejscu inwestycji obejmuje: kanalizację sanitarną (k, ks), sieć wodociągową (w), sieć elektroenergetyczną kablową nn (eN), sieć elektroenergetyczną napowietrzną nn, sieć elektroenergetyczną napowietrzną SN

1.4. Projektowane zagospodarowanie terenu.

Inwestycja planowana jest na obszarze dopuszczającym realizację infrastruktury technicznej powszechnego użytku.
W niniejszym opracowaniu nie przewiduje się wprowadzania zmian w stanie istniejącym uzbrojenia terenu za wyjątkiem elementów proj. sieci elektroenergetycznej.

Przyjęte rozwiązania projektowe, zachowują funkcję i formę typowej sieci elektroenergetycznej oraz stanowią uzupełnienie istniejącej infrastruktury technicznej.

a) **Urządzenia budowlane związane z obiektami budowlanymi** – *obiekt liniowy, nie dotyczy*
b) **Sposób odprowadzania lub oczyszczania ścieków** – *obiekt liniowy, nie dotyczy*
c) Układ komunikacyjny – *obiekt liniowy, nie dotyczy*
d) **Sposób dostępu do drogi publicznej** – *obiekt liniowy, nie dotyczy*
e) Parametry techniczne sieci i urządzeń uzbrojenia terenu

- Budowa sieci napowietrznej nn wydzielonego oświetlenia drogowego (długość Lt=297 m trasy). Wykonana przewodem napowietrznym, pełnoizolowanym na napięcie 0,4 kV, zawieszona na słupach o wysokości 8,0 m w części naziemnej
- Budowa sieci kablowej nn wydzielonego oświetlenia drogowego (długość Lt=41 m trasy). Wykonana kablem ziemnym, pełnoizolowanym na napięcie 0,4 kV, zakopanym na głębokości min. 70 cm

f) Ukształtowanie terenu i układ zieleni.

Planowana inwestycja (obiekt liniowy), nie ma wpływu na ukształtowania terenu i nie wpłynie negatywnie na stan zieleni niskiej i wysokiej.

1.5. Zestawienie powierzchni.

Projektowana sieć elektroenergetyczna jest obiektem liniowym i nie dotyczą jej ograniczenia z tytułu:

a) powierzchni zabudowy - *obiekt liniowy, nie dotyczy*
b) powierzchni dróg, parkingów, placów i chodników - *obiekt liniowy, nie dotyczy*
c) powierzchni biologicznie czynnej - *obiekt liniowy, nie dotyczy*
d) powierzchni innych części terenu - *obiekt liniowy, nie dotyczy*

1.6. Informacje i dane.

a) Ograniczenia w zabudowie i zagospodarowaniu.

Inwestycja realizowana jest w obrębie drogi gminnej 260507_2.0005.**244/2,** 260507_2.0005.**244/3,** 260507_2.0005.**244/4,** 260507_2.0005.**256** i podlega ograniczeniom wynikających z ustawy o drogach publicznych z dnia 21 marca 1985 r. (Dz.U. 2020 poz. 470).
Została uzgodniona z zarządcą drogi gminnej:

- Urząd Gminy Smyków Uzgodnienie z dnia 07.11.2023 r.

b) Ochrona konserwatorska.

Na terenie inwestycji, nie znajdują się zaewidencjonowane stanowiska archeologiczne. Ponadto, teren wnioskowanej inwestycji nie znajduje się w strefie ochrony konserwatorskiej i nie znajdują się żadne zabytki i stanowiska archeologiczne, ujęte w rejestrze zabytków i gminnej ewidencji zabytków.
W przypadku natrafienia w trakcie robót ziemnych na przedmioty, co do których istnieje przypuszczenie, że są zabytkami, roboty należy przerwać i powiadomić Wojewódzkiego Konserwatora Zabytków.

c) Wpływ eksploatacji górniczej

Teren, na którym planowana jest inwestycja, nie jest zlokalizowany na terenach eksploatacji górniczej i nie podlega jej wpływom; ustawa z dnia 9 czerwca 2011 r. Prawo geologiczne i górnicze (Dz.U. 2019 poz. 868).

d) Istniejące i przewidywane zagrożenia dla środowiska.

Inwestycja w myśl przepisów szczegółowych nie zalicza się do przedsięwzięć mogących znacząco oddziaływać na środowisko, zdrowie ludzi i inne obiekty budowlane.
Teren inwestycji nie jest położony w obszarze Natura 2000.
Na terenie inwestycji nie występują melioracyjne urządzenia drenarskie.
Nie przewiduje się wystąpienia z wnioskiem o wycięcie drzew pod planowaną inwestycję, za wyjątkiem usunięcia części gałęzi zieleni wysokiej i niskiej, kolidujących z planowaną budową obiektu liniowego.
Planowana inwestycja nie wpłynie negatywnie na wody podziemne, glebę i atmosferę; ustawa z dnia 20 lipca 2017 r. Prawo wodne *(Dz.U. 2020 poz. 310).*

1.7. Warunki ochrony przeciwpożarowej.

Rozporządzenie, Ministra Spraw Wewnętrznych i Administracji w sprawie uzgadniania projektu budowlanego pod względem ochrony przeciwpożarowej z dnia 2 grudnia 2015 r. (Dz.U. z 2015 r. poz. 2117), zawiera zamknięty katalog obiektów budowlanych. Żadna z zawartych w rozporządzeniu definicji nie obejmuje obiektów w kategorii XXVI. Dla projektowanego obiektu budowlanego nie zachodzi konieczność zapewnienia ochrony przed

pożarem i nie przewiduje się wykonywania dróg przeciwpożarowych oraz przeciwpożarowego zaopatrzenie w wodę.

1.8. Dane wynikające ze specyfiki, charakteru i stopnia skomplikowania.

Przyjęte rozwiązania projektowe zachowują funkcję i formę, typowej sieci elektroenergetycznej oraz stanowią uzupełnienie istniejącej infrastruktury technicznej.

1.9. Informacja o obszarze oddziaływania obiektu.

Zgodnie z art. 3 pkt 20, art. 20 ust. 1 pkt 1c i art. 34 ust. 3 pkt 5 ustawy Prawo budowlane, obszar oddziaływania projektowanego obiektu budowlanego; sieć elektroenergetyczna- obiekt liniowy:

- Budowa sieci napowietrznej nn wydzielonego oświetlenia drogowego (długość Lt=297 m trasy). Zlokalizowana w całości na działkach drogowych.
  Warunek - zgodnie z postanowieniami normy N SEP-E-003 *„Elektroenergetyczne linie napowietrzne. Projektowanie i budowa. Linie prądu przemiennego z przewodami pełnoizolowanymi oraz z przewodami niepełno izolowanymi”* - najmniejsza dopuszczalna odległości pozioma przewodów pełnoizolowanych sieci napowietrznej od trudno dostępnej części budynku nie powinna być mniejsza niż 0,2 m - spełniony.
  Brak oddziaływania projektowanej inwestycji na działki sąsiednie.

- Budowa sieci kablowej nn wydzielonego oświetlenia drogowego (długość Lt=41 m trasy). Zlokalizowana w całości w pasie drogowym.
  Warunek - zgodnie z postanowieniami normy N SEP-E-004 *„Elektroenergetyczne i sygnalizacyjne linie kablowe. Projektowanie i budowa”* - najmniejsza dopuszczalna odległość (pozioma przy zbliżeniu) projektowanego kabla od fundamentu budynków (budowli) nie powinna być mniejsza niż 0,5 m - spełniony.
  Brak oddziaływania projektowanej inwestycji na działki sąsiednie.

Obszar oddziaływania projektowanego obiektu budowlanego nie wykracza poza teren na którym zlokalizowano urządzenia i mieści się w granicach opracowania.

1.10. Załączniki dotyczące projektanta i sprawdzającego.

- **Kopia decyzji uprawnień.**

Pan Sławomir Skrobisz

Szczegółowy zakres uprawnień budowlanych
w specjalności instalacyjnej w zakresie sieci, instalacji i urządzeń elektrycznych i elektroenergetycznych
do projektowania bez ograniczeń

I. Na mocy art. 12 ust. 1 pkt 1 i 5, art. 13 ust. 4 ustawy - Prawo budowlane, w zakresie objętym wyżej wymienioną specjalnością, niniejsze uprawnienia stanowią podstawę do:
- projektowania, sprawdzania projektów architektoniczno-budowlanych i sprawowania nadzoru autorskiego,
- sprawowania kontroli technicznej utrzymania obiektów budowlanych z zastrzeżeniem art. 62 ust. 5 ustawy

bez ograniczeń.

II. Na mocy § 15 i § 24 ust. 1 rozporządzenia Ministra Transportu i Budownictwa w sprawie samodzielnych funkcji technicznych w budownictwie, niniejsze uprawnienia uprawniają do:
- sporządzania projektu zagospodarowania działki lub terenu, w zakresie objętym w/w specjalnością,
- projektowania obiektu budowlanego, takiego jak: sieci, instalacje i urządzenia elektryczne i elektroenergetyczne, w tym kolejowe, trolejbusowe i tramwajowe sieci trakcyjne wraz z urządzeniami do zasilania i sterowania.

Przewodniczący
Okręgowej Komisji Kwalifikacyjnej SITB
dr inż. Stefan Szałkowski

ŚWIĘTOKRZYSKA
OKRĘGOWA
IZBA
INŻYNIERÓW
BUDOWNICTWA

Okręgowa Komisja Kwalifikacyjna
sygn. akt SK-0054-0028(3)/06

Kielce dnia 18.12.2006 r.

DECYZJA

Na podstawie art. 24 ust. 1 pkt 2 ustawy z dnia 15 grudnia 2000r. o samorządach zawodowych architektów, inżynierów budownictwa oraz urbanistów *(Dz.U. z 2001r., Nr 5, poz. 42 z późn. zm.)* i art. 12 ust. 1 pkt 1 i 5, art. 12 ust. 3, art. 13 ust.1 pkt 1 i ust. 4, art. 14 ust. 1 pkt 5 ustawy z dnia 7 lipca 1994r. Prawo budowlane *(tekst jednolity: Dz.U. z 2006r., Nr 156, poz. 1118)* zgodnie z art. 5 ustawy z dnia 28 lipca 2005r. o zmianie ustawy – Prawo budowlane oraz o zmianie niektórych innych ustaw *(Dz.U. z 2005r., Nr 163, poz. 1364)* oraz § 11 ust. 1 pkt 1, § 15 i § 24 ust. 1 rozporządzenia Ministra Transportu i Budownictwa z dnia 28 kwietnia 2006r. w sprawie samodzielnych funkcji technicznych w budownictwie *(Dz.U. z 2006r., Nr 83, poz. 578)*

Świętokrzyska Okręgowa Komisja Kwalifikacyjna

nadaje

Panu Sławomirowi Skrobisz
inżynierowi elektrotechniki
urodzonemu dnia 27 sierpnia 1973 roku w Mniowie

UPRAWNIENIA BUDOWLANE
nr ewidencyjny SWK/0138/POOE/06

do projektowania bez ograniczeń
w specjalności instalacyjnej w zakresie sieci, instalacji i urządzeń elektrycznych i elektroenergetycznych

UZASADNIENIE

W związku z uwzględnieniem w całości żądania strony, na podstawie art. 107 § 4 K.p.a., odstępuje się od uzasadnienia decyzji. Zakres nadanych uprawnień budowlanych wskazano na odwrocie decyzji.

Pouczenie

Od niniejszej decyzji służy odwołanie do Krajowej Komisji Kwalifikacyjnej Polskiej Izby Inżynierów Budownictwa w Warszawie, za pośrednictwem Okręgowej Komisji Kwalifikacyjnej Świętokrzyskiej Izby Inżynierów Budownictwa w Kielcach w terminie 14 dni od daty jej doręczenia.

Otrzymują:
1. Pan Sławomir Skrobisz
ul.Gajowa 35
26-080 Mniów
2.Okręgowa Rada Izby
3.Główny Inspektor Nadzoru Budowlanego
4.a/a

Skład orzekający
OKK ŚIIB
dr inż. Stefan Szałkowski
mgr inż. Edmund Pieniążek
mgr inż. Józef Piwko

URZĄD WOJEWÓDZKI
w KIELCACH
Wydział Urbanistyki, Architektury
i Nadzoru Budowlanego

Kielce-1994-12-16

Nr ewid.Kl-564/94

STWIERDZENIE PRZYGOTOWANIA ZAWODOWEGO
do pełnienia samodzielnych funkcji technicznych w budownictwie.

Na podstawie § 13 ust.1 pk 4, lit d, § 7, § 2 ust.1 pkt 1 § 5 ust.1 pkt 1, § 13 ust.1 pkt 4 lit.d rozporządzenia MInistra Gospodarki Terenowej i Ochrony Środowiska z dnia 20 lutego 1975r. w sprawie samodzielnych funkcji technicznych w budownictwie /Dz.U.Nr 8, poz.46 - z późniejszymi zmianami/ stwierdza się, że

PAN SZCZEPANIK MAREK
INŻYNIER ELEKTRYK

urodzony dnia 27 lutego 1950 roku w Końskich posiada przygotowanie zawodowe, upoważniające do wykonywania samodzielnej funkcji projektanta oraz kierownika budowy i robót w specjalności instalacyjno-inżynieryjnej w zakresie sieci i instalacji elektrycznych - obejmującej instalacje elektryczne, napowietrzn i kablowe linie energetyczne, stacje i urządzenia elektroenergetyczne.

PAN SZCZEPANIK MAREK jest upoważniony do:

1/ sporządzania projektów sieci i instalacji elektrycznych

2/ kierowania, nadzorowania i kontrolowania budowy i robót, kierowania i kontrolowania wytwarzania konstrukcyjnych elementów sieci instalacji oraz oceniania i badania stanu technicznego w zakresie sieci i instalacji elektrycznych.


Otrzymuje:

Pan Marek Szczepanik
ul.Targowa 17
26-200 Końskie

Z up. WOJEWODY
mgr inż. arch. Witold Kowalski
DYREKTOR WYDZIAŁU
URBANISTYKI, ARCHITEKTURY
I NADZORU BUDOWLANEGO

jz

- **Kopia zaświadczeń.**

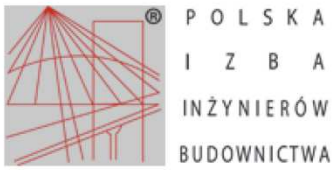

Zaświadczenie
o numerze weryfikacyjnym:
SWK-DKW-WRZ-4IY *

Pan Sławomir Skrobisz o numerze ewidencyjnym SWK/IE/0029/07
adres zamieszkania ul. Gajowa 35, 26-080 Mniów
jest członkiem Świętokrzyskiej Okręgowej Izby Inżynierów Budownictwa i posiada wymagane ubezpieczenie od odpowiedzialności cywilnej.
Niniejsze zaświadczenie jest ważne od 2023-02-01 do 2024-01-31.

Zaświadczenie zostało wygenerowane elektronicznie i opatrzone bezpiecznym podpisem elektronicznym weryfikowanym przy pomocy ważnego kwalifikowanego certyfikatu w dniu 2023-01-31 roku przez:

Ewa Skiba, Przewodniczący Rady Świętokrzyskiej Okręgowej Izby Inżynierów Budownictwa.

Zgodnie z art. 78^1 K.c.
§ 1. Do zachowania elektronicznej formy czynności prawnej wystarcza złożenie oświadczenia woli w postaci elektronicznej i opatrzenie go kwalifikowanym podpisem elektronicznym.
§ 2. Oświadczenie woli złożone w formie elektronicznej jest równoważne z oświadczeniem woli złożonym w formie pisemnej.

* Weryfikację poprawności danych w niniejszym zaświadczeniu można sprawdzić za pomocą numeru weryfikacyjnego zaświadczenia na stronie Polskiej Izby Inżynierów Budownictwa www.piib.org.pl lub kontaktując się z biurem właściwej Okręgowej Izby Inżynierów Budownictwa.



POLSKA IZBA INŻYNIERÓW BUDOWNICTWA

Zaświadczenie

o numerze weryfikacyjnym:
SWK-AXF-R8Q-VZP *

Pan Marek Szczepanik o numerze ewidencyjnym SWK/IE/1065/01
adres zamieszkania ul. Targowa 17, 26-200 Końskie
jest członkiem Świętokrzyskiej Okręgowej Izby Inżynierów Budownictwa i posiada wymagane ubezpieczenie od odpowiedzialności cywilnej.
Niniejsze zaświadczenie jest ważne od 2023-01-01 do 2023-12-31.

Zaświadczenie zostało wygenerowane elektronicznie i opatrzone bezpiecznym podpisem elektronicznym weryfikowanym przy pomocy ważnego kwalifikowanego certyfikatu w dniu 2022-11-17 roku przez:

Ewa Skiba, Przewodniczący Rady Świętokrzyskiej Okręgowej Izby Inżynierów Budownictwa.

Zgodnie z art. 78^1 K.c.
§ 1. Do zachowania elektronicznej formy czynności prawnej wystarcza złożenie oświadczenia woli w postaci elektronicznej i opatrzenie go kwalifikowanym podpisem elektronicznym.
§ 2. Oświadczenie woli złożone w formie elektronicznej jest równoważne z oświadczeniem woli złożonym w formie pisemnej.

* Weryfikację poprawności danych w niniejszym zaświadczeniu można sprawdzić za pomocą numeru weryfikacyjnego zaświadczenia na stronie Polskiej Izby Inżynierów Budownictwa www.piib.org.pl lub kontaktując się z biurem właściwej Okręgowej Izby Inżynierów Budownictwa.



- **Oświadczenie.**

OŚWIADCZENIE

Podstawa prawna art. 34 ustawy z dnia 7 lipca 1994 r.

ZAMIERZENIE BUDOWLANE: *Podstawa prawna: atr. 28 ust. 1 ustawy z dnia 7 lipca 1994 r.*

BUDOWA OŚWIETLENIA ULICZNEGO nn

W RAMACH ZADANIE INWESTYCYJNEGO PT:

Opracowanie dokumentacji projektowej dla zadania pt: "Budowa oświetlenia ulicznego na dz.256, 244/4, 244/3, 244/2 w m.Miedzierza gm.Smyków”

ADRES:

m.Miedzierza, gm.Smyków jedn.ewid.260507_5 Smyków, obręb 0005 Miedzierza, nr ewid. dz. 260507_2.0005.**244/2,** 260507_2.0005.**244/3,** 260507_2.0005.**244/4,** 260507_2.0005.**256**

KATEGORIA OBIEKTU BUDOWLANEGO:

KOB XXVI SIECI ELEKTROENERGETYCZNE

INWESTOR:

Urząd Gminy w Smykowie, Smyków 91, 26-212 Smyków

Oświadczenie projektanta i projektanta sprawdzającego o sporządzeniu projektu. Projekt został sporządzony zgodnie z obowiązującymi przepisami i zasadami wiedzy technicznej.

Projektował:	inż. S. Skrobisz	SWK/0138/POOE/06 projektowanie b/o w specjalności instalacyjnej w zakresie sieci, instalacji i urządzeń elektrycznych i elektroenergetycznych	
Sprawdził:	inż. M. Szczepanik	SWK/IE/1065/01 projektowanie i kierowanie robotami b/o w specjalności instalacyjnej w zakresie sieci, instalacji i urządzeń elektrycznych i elektroenergetycznych	
KOŃSKIE XI 2023 r.			

1.11. CZĘŚĆ RYSUNKOWA.

- **Rys. PZ-1. Projekt zagospodarowania terenu.**

2. PROJEKT ARCHITEKTONICZNO-BUDOWLANY
CZĘŚĆ OPISOWA

ZAMIERZENIE BUDOWLANE: *Podstawa prawna: atr. 28 ust. 1 ustawy z dnia 7 lipca 1994 r.*

BUDOWA OŚWIETLENIA ULICZNEGO nn

W RAMACH ZADANIE INWESTYCYJNEGO PT:

Opracowanie dokumentacji projektowej dla zadania pt: "Budowa oświetlenia ulicznego na dz.256, 244/4, 244/3, 244/2 w m.Miedzierza gm.Smyków"

ADRES:

m.Miedzierza, gm.Smyków jedn.ewid.260507_5 Smyków, obręb 0005 Miedzierza, nr ewid. dz. 260507_2.0005.**244/2,** 260507_2.0005.**244/3,** 260507_2.0005.**244/4,** 260507_2.0005.**256**

KATEGORIA OBIEKTU BUDOWLANEGO:

KOB XXVI SIECI ELEKTROENERGETYCZNE

INWESTOR:

Urząd Gminy w Smykowie, Smyków 91, 26-212 Smyków

Projektował:	inż. S. Skrobisz	Nr SWK/0138/POOE/06 SWK/IE/0029/07 projektowanie b/o w specjalności instalacyjnej w zakresie sieci, instalacji i urządzeń elektrycznych i elektroenergetycznych	
Sprawdził:	inż. M. Szczepanik	Nr KL 564/94 SWK/IE/1065/01 projektowanie i kierowanie robotami b/o w specjalności instalacyjnej w zakresie sieci, instalacji i urządzeń elektrycznych i elektroenergetycznych	
KOŃSKIE XI 2023 r.			

Spis treści

2. PROJEKT ARCHITEKTONICZNO-BUDOWLANY 1
CZĘŚĆ OPISOWA 1
Spis treści 2
2.1. Rodzaj i kategoria obiektu budowlanego. 3
2.1.1. Zakres oraz kolejność realizacji robót. 3
2.2. Zamierzony sposób użytkowania. 3
2.3. Układ przestrzenny oraz forma architektoniczna. 3
2.4. Charakterystyczne parametry. 4
2.5. Opinia geotechniczna. 4
2.6. Parametry techniczne, charakteryzujące wpływ na środowisko. 4
2.7. Informacja o zasadniczych elementach wyposażenia. 4
2.8. Dane dotyczące warunków ochrony przeciwpożarowej. 4
2.9. Załączniki dotyczące projektanta i sprawdzającego. 5
- Kopia decyzji uprawnień. 5
- Kopia zaświadczeń. 7
- Oświadczenie. 9
2.10. CZĘŚĆ RYSUNKOWA. 10
Widok elewacji słupa typu E 10
Widok elewacji słupa typu ZN 11

2.1. Rodzaj i kategoria obiektu budowlanego.

Za obiekt budowlany w niniejszym opracowaniu, przyjęto obiekt liniowy kategorii: **KOB XXVI - sieci elektroenergetyczne**.

2.1.1. Zakres oraz kolejność realizacji robót.

Roboty budowlane będą wykonywane w istniejącej sieci napowietrznej niskiego napięcia nn „MIEDZIERZA 2" w układzie TN-C
W związku z inwestycją należy wykonać następujące prace:

1. **Budowa sieci napowietrznej nn wydzielonego oświetlenia drogowego (długość Lt=297 m trasy).**

- Wybudować dziewięć stanowisk słupowe typu ZN i E o numerze od nr 4/1 do 4/4 (szt 9).
- Podwiesić projektowany przewód napowietrzny nn, typu AsXSn2x25 mm^2 na odcinku od słupa wydzielonego oświetlenia drogowego nr 4/1 do 4/9 (Lt=297 m trasy, 8 przęseł).
- Na projektowanych słupach nad przewodami linii, zainstalować oprawy oświetleniowe LED na wysięgnikach (szt 9).

2. **Budowa sieci kablowej nn wydzielonego oświetlenia drogowego (długość Lt=41 m trasy).**

- Wykopać rów kablowy - od słupa wydzielonego oświetlenia drogowego nr 4 do 4/1 (1 przęsło) - ułożyć kabel ziemny nn, typu YAKXS 4x35 mm^2, rury osłonowe, folie kablową niebieską, wykonać inwentaryzację geodezyjną a następnie zasypać i uporządkować teren (Lt=41 m, jedno przęsło).
- Na przewodzie fazowym nn przy słupie nr 4 i 4/1 zabudować ograniczniki przepięć i wykonać uziemienie $R \leq 10\Omega$

2.2. Zamierzony sposób użytkowania.

Przyjęte rozwiązania techniczne zachowują funkcję i formę typowej sieci wydzielonego oświetlenia drogowego oraz stanowią uzupełnienie istniejącej infrastruktury technicznej.
Projektowane słupy, oprawy oświetleniowe, przewody napowietrzne nn, kabel ziemny nn, stanowią elementy typowej sieci wydzielonego oświetlenia drogowego.

2.3. Układ przestrzenny oraz forma architektoniczna.

Przyjęte rozwiązania architektoniczno-budowlane zachowują funkcję i formę typowej sieci elektroenergetycznej oraz stanowią uzupełnienie istniejącej infrastruktury technicznej.
Zgodnie z art. 32 ust. 1 pkt 2 ustawy Prawo budowlane, przyjęte rozwiązania wynikają z uzyskanych przez inwestora pozwoleń, uzgodnień i opinii organów.

- PGE Warunki techniczne budowy oświetlenia. Znak RIII/RM/4372/2019 z dnia 08.04.20219 r.
- Gmina Smyków Pismo z dnia 07.11.2023 r.

2.4. Charakterystyczne parametry.

Charakterystyczne parametry sieci elektroenergetycznej:
a) kubatura – *nie dotyczy*
b) zestawienie powierzchni – *nie dotyczy*
c) wysokość, długość, szerokość, średnica;

- Budowa sieci napowietrznej nn wydzielonego oświetlenia drogowego (długość Lt=297 m trasy) – wykonana na słupach o wysokości 8,0 m w części naziemnej
- Budowa sieci kablowej nn wydzielonego oświetlenia drogowego (długość Lt=41 m trasy) – wykonana kablem ziemnym, pełnoizolowanym na napięcie 0,4 kV, zakopanym na głębokości min. 0,7 m.

d) liczbę kondygnacji – *nie dotyczy*
e) zgodności usytuowania obiektu z wymaganiami ochrony przeciwpożarowej - *nie dotyczy*

2.5. Opinia geotechniczna.

Na podstawie Rozporządzenia Ministra Transportu, Budownictwa i gospodarki Morskiej z dnia 25 kwietnia 2012 r. w sprawie ustalenia geotechnicznych warunków posadowienia obiektów budowlanych (Dz. U. 2012 poz. 463) na podstawie art. 34 ust. 6 pkt 2 ustawy z dnia 7 lipca 1994 r. - Prawo budowlane (Dz. U. z 2022, poz. 88, z późn. zm.) obiekt budowlany - o niewielkich rozmiarach i prostych warunkach gruntowych występujących w terenie - zalicza się do pierwszej kategorii geotechnicznej.

2.6. Parametry techniczne, charakteryzujące wpływ na środowisko.

Inwestycja nie wpłynie na pogorszenie stanu środowiska, zarówno na etapie budowy jak i jej eksploatacji a w szczególności nie stwarza wymogów w zakresie:
a) zapotrzebowania i jakości wody, jakości i sposobu odprowadzania ścieków – *nie dotyczy*
b) emisji zanieczyszczeń gazowych, w tym zapachów, pyłowych i płynnych – *nie dotyczy*
c) rodzaju i ilości wytwarzanych odpadów: – *nie dotyczy*
d) właściwości akustycznych oraz emisji drgań, a także promieniowania, w szczególności jonizującego, pola elektro- magnetycznego i innych zakłóceń, z podaniem odpowiednich parametrów tych czynników i zasięgu ich rozprzestrzeniania się – *nie dotyczy*
e) wpływu obiektu na istniejący drzewostan, powierzchnię ziemi, w tym glebę, wody powierzchniowe i podziemne – *nie dotyczy*

2.7. Informacja o zasadniczych elementach wyposażenia.

Do zasadniczych elementów sieci wydzielonego oświetlenia, które zapewniają użytkowanie obiektu budowlanego zgodnie z przeznaczeniem zalicza się: słupy, oprawy oświetleniowe, przewody napowietrzne nn, kabel ziemny nn.

2.8. Dane dotyczące warunków ochrony przeciwpożarowej.

Projektowana sieć elektroenergetyczna zgodnie z Rozporządzenie Ministra Spraw Wewnętrznych i Administracji z dnia 2 grudnia 2015 r. (Dz.U. z 2015 r. poz. 2117), nie stwarza wymagań pod względem zagrożenia przeciwpożarowego.

2.9. Załączniki dotyczące projektanta i sprawdzającego.

- **Kopia decyzji uprawnień.**

Pan Sławomir Skrobisz

Szczegółowy zakres uprawnień budowlanych
w specjalności instalacyjnej w zakresie sieci, instalacji i urządzeń elektrycznych i elektroenergetycznych
do projektowania bez ograniczeń

I. Na mocy art. 12 ust. 1 pkt 1 i 5, art. 13 ust. 4 ustawy - Prawo budowlane, w zakresie objętym wyżej wymienioną specjalnością, niniejsze uprawnienia stanowią podstawę do:
- projektowania, sprawdzania projektów architektoniczno-budowlanych i sprawowania nadzoru autorskiego,
- sprawowania kontroli technicznej utrzymania obiektów budowlanych z zastrzeżeniem art. 62 ust. 5 ustawy
bez ograniczeń.

II. Na mocy § 15 i § 24 ust. 1 rozporządzenia Ministra Transportu i Budownictwa w sprawie samodzielnych funkcji technicznych w budownictwie, niniejsze uprawnienia uprawniają do:
- sporządzania projektu zagospodarowania działki lub terenu, w zakresie objętym w/w specjalnością,
- projektowania obiektu budowlanego, takiego jak: sieci, instalacje i urządzenia elektryczne i elektroenergetyczne, w tym kolejowe, trolejbusowe i tramwajowe sieci trakcyjne wraz z urządzeniami do zasilania i sterowania.

Przewodniczący
Okręgowej Komisji Kwalifikacyjnej SIIB
dr inż. Stefan Szałkowski

ŚWIĘTOKRZYSKA
OKRĘGOWA
I Z B A
INŻYNIERÓW
BUDOWNICTWA

Okręgowa Komisja Kwalifikacyjna
sygn. akt SK-0054-0028(3)/06

Kielce dnia 18.12.2006 r.

DECYZJA

Na podstawie art. 24 ust. 1 pkt 2 ustawy z dnia 15 grudnia 2000r. o samorządach zawodowych architektów, inżynierów budownictwa oraz urbanistów *(Dz.U. z 2001r., Nr 5, poz. 42 z późn. zm.)* i art. 12 ust. 1 pkt 1 i 5, art. 12 ust. 3, art. 13 ust.1 pkt 1 i ust. 4, art. 14 ust. 1 pkt 5 ustawy z dnia 7 lipca 1994r. Prawo budowlane *(tekst jednolity: Dz.U. z 2006r., Nr 156, poz. 1118)* zgodnie z art. 5 ustawy z dnia 28 lipca 2005r. o zmianie ustawy – Prawo budowlane oraz o zmianie niektórych innych ustaw *(Dz.U. z 2005r., Nr 163, poz. 1364)* oraz § 11 ust. 1 pkt 1, § 15 i § 24 ust. 1 rozporządzenia Ministra Transportu i Budownictwa z dnia 28 kwietnia 2006r. w sprawie samodzielnych funkcji technicznych w budownictwie *(Dz.U. z 2006r., Nr 83, poz. 578)*

Świętokrzyska Okręgowa Komisja Kwalifikacyjna
nadaje

Panu Sławomirowi Skrobisz
inżynierowi elektrotechniki
urodzonemu dnia 27 sierpnia 1973 roku w Mniowie

UPRAWNIENIA BUDOWLANE
nr ewidencyjny SWK/0138/POOE/06
do projektowania bez ograniczeń
w specjalności instalacyjnej w zakresie sieci, instalacji i urządzeń elektrycznych i elektroenergetycznych

UZASADNIENIE

W związku z uwzględnieniem w całości żądania strony, na podstawie art. 107 § 4 K.p.a., odstępuje się od uzasadnienia decyzji. Zakres nadanych uprawnień budowlanych wskazano na odwrocie decyzji.

Pouczenie

Od niniejszej decyzji służy odwołanie do Krajowej Komisji Kwalifikacyjnej Polskiej Izby Inżynierów Budownictwa w Warszawie, za pośrednictwem Okręgowej Komisji Kwalifikacyjnej Świętokrzyskiej Izby Inżynierów Budownictwa w Kielcach w terminie 14 dni od daty jej doręczenia.

Otrzymują:
1. Pan Sławomir Skrobisz
ul.Gajowa 35
26-080 Mniów
2. Okręgowa Rada Izby
3. Główny Inspektor Nadzoru Budowlanego
4. a/a

Skład orzekający
OKK SIIB
dr inż. Stefan Szałkowski
mgr inż. Edmund Pieniążek
mgr inż. Józef Piwko

URZĄD WOJEWÓDZKI
w KIELCACH
Wydział Urbanistyki, Architektury
i Nadzoru Budowlanego

Kielce-1994-12-16

Nr ewid.Kl-564/94

STWIERDZENIE PRZYGOTOWANIA ZAWODOWEGO
do pełnienia samodzielnych funkcji technicznych w budownictwie.

Na podstawie § 13 ust.1 pk 4, lit d, § 7, § 2 ust.1 pkt 1 § 5 ust.1 pkt 1, § 13 ust.1 pkt 4 lit.d rozporządzenia MInistra Gospodarki Terenowej i Ochrony Środowiska z dnia 20 lutego 1975r. w sprawie samodzielnych funkcji technicznych w budownictwie /Dz.U.Nr 8, poz.46 - z późniejszymi zmianami/ stwierdza się, że

PAN SZCZEPANIK MAREK
INŻYNIER ELEKTRYK

urodzony dnia 27 lutego 1950 roku w Końskich posiada przygotowanie zawodowe, upoważniające do wykonywania samodzielnej funkcji projektanta oraz kierownika budowy i robót w specjalności instalacyjno-inżynieryjnej w zakresie sieci i instalacji elektrycznych - obejmującej instalacje elektryczne, napowietrzn i kablowe linie energetyczne, stacje i urządzenia elektroenergetyczne.

PAN SZCZEPANIK MAREK jest upoważniony do:

1/ sporządzania projektów sieci i instalacji elektrycznych

2/ kierowania, nadzorowania i kontrolowania budowy i robót, kierowania i kontrolowania wytwarzania konstrukcyjnych elementów sieci instalacji oraz oceniania i badania stanu technicznego w zakresie sieci i instalacji elektrycznych.

Otrzymuje:

Pan Marek Szczepanik
ul.Targowa 17
26-200 Końskie

Z up. WOJEWODY
mgr inż. arch. Witold Kowalski
DYREKTOR WYDZIAŁU
URBANISTYKI, ARCHITEKTURY
I NADZORU BUDOWLANEGO

jz

- **Kopia zaświadczeń.**

POLSKA IZBA INŻYNIERÓW BUDOWNICTWA

Zaświadczenie

o numerze weryfikacyjnym:
SWK-DKW-WRZ-4IY *

Pan Sławomir Skrobisz o numerze ewidencyjnym SWK/IE/0029/07
adres zamieszkania ul. Gajowa 35, 26-080 Mniów
jest członkiem Świętokrzyskiej Okręgowej Izby Inżynierów Budownictwa i posiada wymagane ubezpieczenie od odpowiedzialności cywilnej.
Niniejsze zaświadczenie jest ważne od 2023-02-01 do 2024-01-31.

Zaświadczenie zostało wygenerowane elektronicznie i opatrzone bezpiecznym podpisem elektronicznym weryfikowanym przy pomocy ważnego kwalifikowanego certyfikatu w dniu 2023-01-31 roku przez:

Ewa Skiba, Przewodniczący Rady Świętokrzyskiej Okręgowej Izby Inżynierów Budownictwa.

Zgodnie z art. 78^1 K.c.
§ 1. Do zachowania elektronicznej formy czynności prawnej wystarcza złożenie oświadczenia woli w postaci elektronicznej i opatrzenie go kwalifikowanym podpisem elektronicznym.
§ 2. Oświadczenie woli złożone w formie elektronicznej jest równoważne z oświadczeniem woli złożonym w formie pisemnej.

* Weryfikację poprawności danych w niniejszym zaświadczeniu można sprawdzić za pomocą numeru weryfikacyjnego zaświadczenia na stronie Polskiej Izby Inżynierów Budownictwa www.piib.org.pl lub kontaktując się z biurem właściwej Okręgowej Izby Inżynierów Budownictwa.



POLSKA IZBA INŻYNIERÓW BUDOWNICTWA

Zaświadczenie

o numerze weryfikacyjnym:
SWK-AXF-R8Q-VZP *

Pan Marek Szczepanik o numerze ewidencyjnym SWK/IE/1065/01
adres zamieszkania ul. Targowa 17, 26-200 Końskie
jest członkiem Świętokrzyskiej Okręgowej Izby Inżynierów Budownictwa i posiada wymagane ubezpieczenie od odpowiedzialności cywilnej.
Niniejsze zaświadczenie jest ważne od 2023-01-01 do 2023-12-31.

Zaświadczenie zostało wygenerowane elektronicznie i opatrzone bezpiecznym podpisem elektronicznym weryfikowanym przy pomocy ważnego kwalifikowanego certyfikatu w dniu 2022-11-17 roku przez:

Ewa Skiba, Przewodniczący Rady Świętokrzyskiej Okręgowej Izby Inżynierów Budownictwa.

Zgodnie z art. 78^1 K.c.
§ 1. Do zachowania elektronicznej formy czynności prawnej wystarcza złożenie oświadczenia woli w postaci elektronicznej i opatrzenie go kwalifikowanym podpisem elektronicznym.
§ 2. Oświadczenie woli złożone w formie elektronicznej jest równoważne z oświadczeniem woli złożonym w formie pisemnej.

* Weryfikację poprawności danych w niniejszym zaświadczeniu można sprawdzić za pomocą numeru weryfikacyjnego zaświadczenia na stronie Polskiej Izby Inżynierów Budownictwa www.piib.org.pl lub kontaktując się z biurem właściwej Okręgowej Izby Inżynierów Budownictwa.



- **Oświadczenie.**

OŚWIADCZENIE

Podstawa prawna art. 34 ustawy z dnia 7 lipca 1994 r.

ZAMIERZENIE BUDOWLANE: *Podstawa prawna: atr. 28 ust. 1 ustawy z dnia 7 lipca 1994 r.*

BUDOWA OŚWIETLENIA ULICZNEGO nn

W RAMACH ZADANIE INWESTYCYJNEGO PT:

Opracowanie dokumentacji projektowej dla zadania pt: "Budowa oświetlenia ulicznego na dz.256, 244/4, 244/3, 244/2 w m.Miedzierza gm.Smyków"

ADRES:

m.Miedzierza, gm.Smyków jedn.ewid.260507_5 Smyków, obręb 0005 Miedzierza, nr ewid. dz. 260507_2.0005.**244/2,** 260507_2.0005.**244/3,** 260507_2.0005.**244/4,** 260507_2.0005.**256**

KATEGORIA OBIEKTU BUDOWLANEGO:

KOB XXVI SIECI ELEKTROENERGETYCZNE

INWESTOR:

Urząd Gminy w Smykowie, Smyków 91, 26-212 Smyków

Oświadczenie projektanta i projektanta sprawdzającego o sporządzeniu projektu. Projekt został sporządzony zgodnie z obowiązującymi przepisami i zasadami wiedzy technicznej.

Projektował:	inż. S. Skrobisz	SWK/0138/POOE/06 projektowanie b/o w specjalności instalacyjnej w zakresie sieci, instalacji i urządzeń elektrycznych i elektroenergetycznych	
Sprawdził:	inż. M. Szczepanik	SWK/IE/1065/01 projektowanie i kierowanie robotami b/o w specjalności instalacyjnej w zakresie sieci, instalacji i urządzeń elektrycznych i elektroenergetycznych	
KOŃSKIE XI 2023 r.			

2.10. CZĘŚĆ RYSUNKOWA.

Widok elewacji słupa typu E

Energetyczne strunobetonowe żerdzie wirowane typu E

Klasa betonu C40/50.

Produkowane są zgodnie z normą PN - EN 12843:2008 „Prefabrykaty z betonu. Maszty i słupy."

Certyfikat Zakładowej Kontroli Produkcji 1487-CPR-111/ZKP/09[3].

Zastosowanie:

- w budowie wiejskich i miejskich sieci elektroenergetycznych średniego i niskiego napięcia,
- słupowe stacje transformatorowe,
- różne konstrukcje wsporcze ogólnego przeznaczenia.

Zalety:


- nie wymagają konserwacji,
- pozwalają na łatwą lokalizację linii i słupowych stacji transformatorowych na terenach wiejskich i miejskich,
- wysoka mrozoodporność,
- estetyczny wygląd,
- mogą służyć jako konstrukcje wsporcze,
- nasiąkliwość ≤ 4%,
- polska produkcja,
- umożliwiają zwiększenie długości przęsła,
- pozwalają na zastąpienie przestrzennych konstrukcji jedną żerdzią,
- ograniczają wielkość terenów wyłączonych z użytkowania rolnego,
- mogą posiadać zabezpieczenie antykorozyjne przed agresywnym środowiskiem gruntowym.

Energetyczne strunobetonowe żerdzie wirowane typu E


O długościach od 6,7 m do 18 m, gwarantują przenoszenie siły wierzchołkowej od 2,5 do 13,5kN przy maksymalnym ugięciu <L/33.

L.p.	Typ żerdzi	Siła użytk. kN	Masa kg	Wymiary m	Wymiary mm D	Wymiary mm d	Oznaczenie siły kolorem
1	E 6,7/12	12,0	910	6,7	353	218	
2	E 7,5/12	12,0	1055	7,5	330	218	
3	E 8,2/4,3	4,3	990	8,2	341	218	
4	E 8,2/6	6,0	990	8,2	341	218	
5	E 8,2/10	10,0	1100	8,2	341	218	
6	E 8,2/12	12,0	1150	8,2	341	218	
7	E 9/2,5	2,5	840	9,0	309	173	
8	E 9/4,3c	4,3	930	9,0	309	173	
9	E 9/4,3	4,3	1100	9,0	354	218	
10	E 9/6c	6,0	990	9,0	309	173	
11	E 9/6	6,0	1100	9,0	354	218	
12	E 9/10	10,0	1300	9,0	354	218	
13	E 9/12	12,0	1300	9,0	354	218	
14	E 10,5/2,5	2,5	1100	10,5	330	173	
15	E 10,5/4,3c	4,3	1100	10,5	330	173	
16	E 10,5/4,3	4,3	1500	10,5	375	218	
17	E 10,5/6c	6,0	1100	10,5	330	173	
18	E 10,5/6	6,0	1500	10,5	375	218	
19	E 10,5/10	10,0	1600	10,5	375	218	
20	E 10,5/12	12,0	1650	10,5	375	218	
21	E 10,5/13,5	13,5	1700	10,5	375	218	
22	E 12/2,5	2,5	1400	12,0	353	173	
23	E 12/4,3c	4,3	1450	12,0	353	173	
24	E 12/4,3	4,3	1800	12,0	375	218	
25	E 12/6c	6,0	1450	12,0	353	173	
26	E 12/6	6,0	1800	12,0	398	218	
27	E 12/10	10,0	2000	12,0	398	218	
28	E 12/12	12,0	2050	12,0	398	218	
29	E 12/13,5	13,5	2100	12,0	398	218	
30	E 13,5/2,5	2,5	1650	13,5	375	173	
31	E 13,5/4,3c	4,3	1700	13,5	375	173	
32	E 13,5/4,3	4,3	2050	13,5	420	218	
33	E 13,5/6	6,0	2050	13,5	420	218	
34	E 13,5/10	10,0	2500	13,5	420	218	
35	E 13,5/12	12,0	2500	13,5	420	218	
36	E 13,5/13,5	13,5	2600	13,5	420	218	
37	E 15/2,5	2,5	1900	15,0	398	173	
38	E 15/4,3c	4,3	2100	15,0	398	173	
39	E 15/4,3	4,3	2400	15,0	443	218	
40	E 15/6	6,0	2400	15,0	443	218	
41	E 15/10	10,0	2900	15,0	443	218	
42	E 15/12	12,0	3000	15,0	443	218	
43	E 16,5/6	6,0	3250	16,5	465	218	
44	E 16,5/10	10,0	4190	16,5	511	263	
45	E 16,5/12	12,0	4350	16,5	511	263	
46	E 18/6	6,0	4100	18,0	488	218	
47	E 18/10	10,0	4750	18,0	533	263	
48	E 18/12	12,0	4950	18,0	533	263	

1. Warunki techniczne w zakresie składowania i transportu powinny być zgodne z zaleceniami producenta żerdzi.
2. Wytyczne odnośnie posadowienia żerdzi zgodnie z aktualnymi katalogami typizacyjnymi, lub zaleceniami projektowymi.

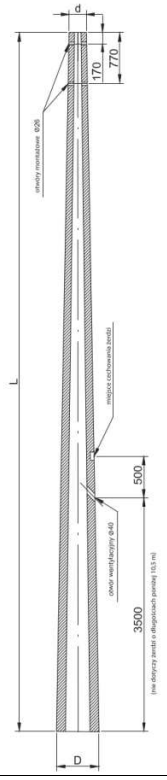


Mocowanie nad przewodami linii

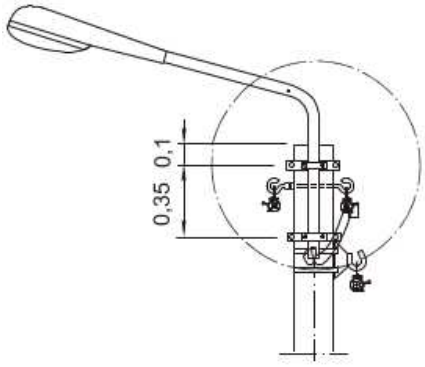

Tytuł rysunku:	***Widok elewacji słupa***		
Branża elektryczna *Uzgodnienia*	*Skala: 1:500*	*Data: 11.2023*	*Rys:* **E-1**
Projektował:	*inż.Sławomir Skrobisz* *SWK/0138/POOE/06, do projektowania b/o.*		
Sprawdził::	*inż. Marek Szczepanik* *nr 564/94, do kierowania i projektowania b/o.*		

Widok elewacji słupa typu ZN

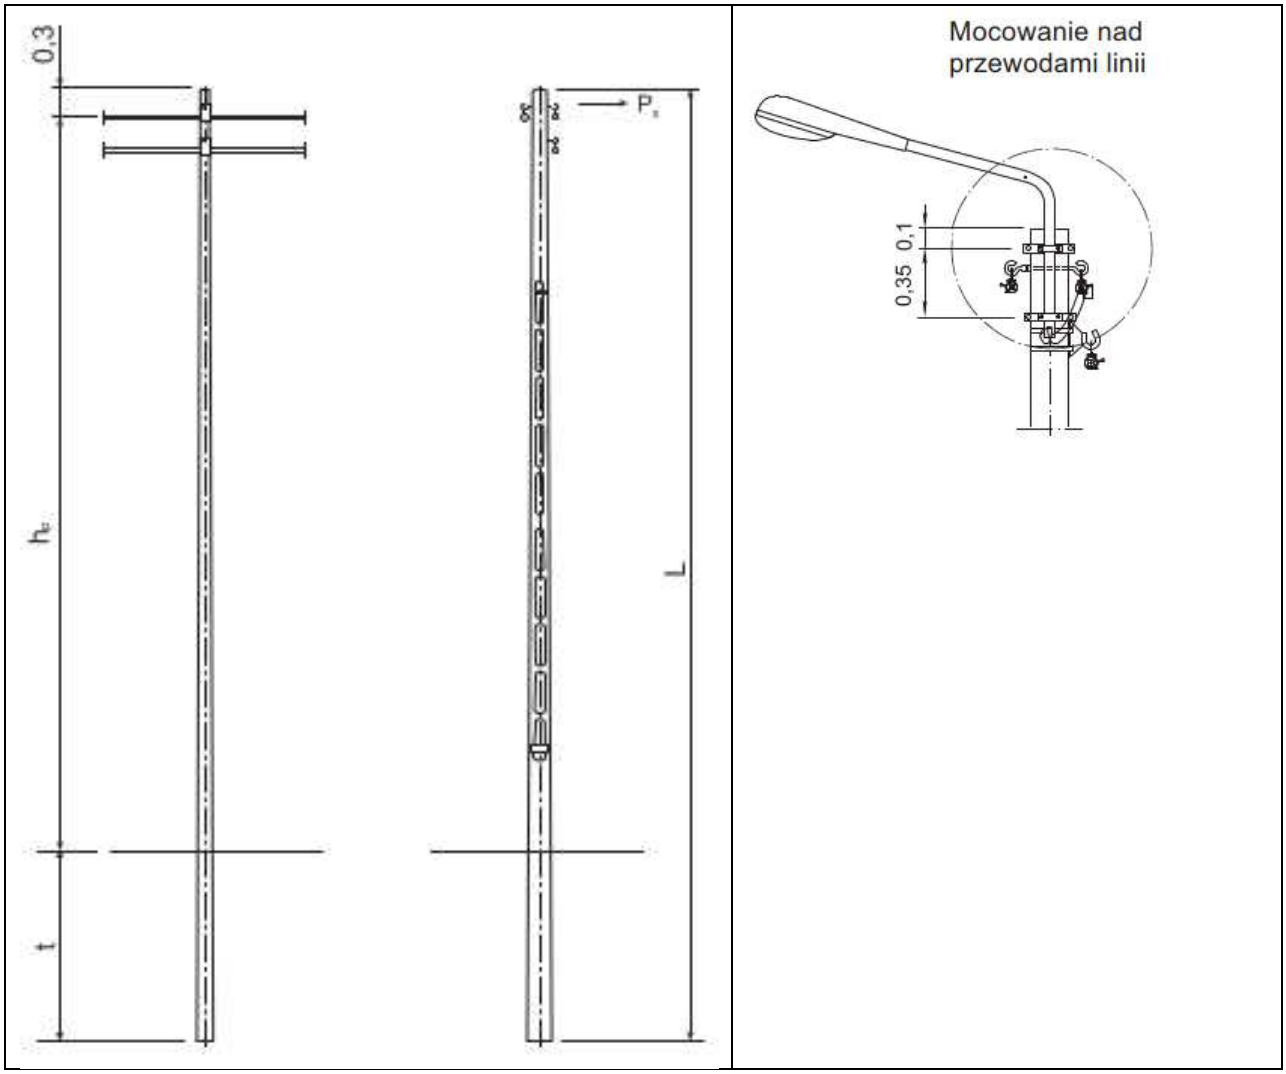

Tytuł rysunku:	***Widok elewacji słupa***		
Branża elektryczna *Uzgodnienia*	*Skala: 1:500*	*Data: 11.2023*	*Rys:* **E-2**
Projektował: *inż.Sławomir Skrobisz* *SWK/0138/POOE/06, do projektowania b/o.*			
Sprawdził:: *inż. Marek Szczepanik* *nr 564/94, do kierowania i projektowania b/o.*			

3. PLAN DOTYCZĄCY BEZPIECZEŃSTA I OCHRONY ZDROWIA.

ZAMIERZENIE BUDOWLANE: *Podstawa prawna: atr. 28 ust. 1 ustawy z dnia 7 lipca 1994 r.*

BUDOWA OŚWIETLENIA ULICZNEGO nn

W RAMACH ZADANIE INWESTYCYJNEGO PT:

Opracowanie dokumentacji projektowej dla zadania pt: "Budowa oświetlenia ulicznego na dz.256, 244/4, 244/3, 244/2 w m.Miedzierza gm.Smyków"

ADRES:

m.Miedzierza, gm.Smyków jedn.ewid.260507_5 Smyków, obręb 0005 Miedzierza, nr ewid. dz. 260507_2.0005.**244/2,** 260507_2.0005.**244/3,** 260507_2.0005.**244/4,** 260507_2.0005.**256**

KATEGORIA OBIEKTU BUDOWLANEGO:

KOB XXVI SIECI ELEKTROENERGETYCZNE

INWESTOR:

Urząd Gminy w Smykowie, Smyków 91, 26-212 Smyków

Projektował:	inż. S. Skrobisz	Nr SWK/0138/POOE/06 SWK/IE/0029/07 projektowanie b/o w specjalności instalacyjnej w zakresie sieci, instalacji i urządzeń elektrycznych i elektroenergetycznych	
Sprawdził:	inż. M. Szczepanik	Nr KL 564/94 SWK/IE/1065/01 projektowanie i kierowanie robotami b/o w specjalności instalacyjnej w zakresie sieci, instalacji i urządzeń elektrycznych i elektroenergetycznych	
KOŃSKIE XI 2023 r.			

Spis treści

3. PLAN DOTYCZĄCY BEZPIECZEŃSTA I OCHRONY ZDROWIA. 1
Spis treści 2
3.1. Informacje ogólne. 3
3.2. Zakres oraz kolejność prac przy realizacji inwestycji 3
3.3. Istniejące obiekty budowlane 3
3.4. Elementy zagospodarowania, które mogą stwarzać zagrożenie bezpieczeństwa. 4
3.5. Przewidywane zagrożenia występujące podczas realizacji robót budowlanych 4
3.6. Sposób prowadzenia instruktażu pracowników. 4
3.7. Środki techniczne i organizacyjne zapobiegające niebezpieczeństwom. 5

3.1. Informacje ogólne.

Przedmiotem niniejszego opracowania jest budowa sieci wydzielonego oświetlenia drogowego **w ramach zadania inwestycyjnego** pt*: Opracowanie dokumentacji projektowej dla zadania pt: "Budowa oświetlenia ulicznego na dz.256, 244/4, 244/3, 244/2 w m.Miedzierza gm.Smyków"*

Zakres niniejszego opracowania obejmuje:

- Budowa sieci napowietrznej nn wydzielonego oświetlenia drogowego (długość Lt=297 m trasy).
- Budowa sieci kablowej nn wydzielonego oświetlenia drogowego (długość Lt=41 m trasy).

3.2. Zakres oraz kolejność prac przy realizacji inwestycji.

Roboty budowlane będą wykonywane w istniejącej sieci napowietrznej niskiego napięcia nn „MIEDZIERZA 2" w układzie TN-C
W związku z inwestycją należy wykonać następujące prace:

1. **Budowa sieci napowietrznej nn wydzielonego oświetlenia drogowego (długość Lt=297 m trasy).**

- Wybudować dziewięć stanowisk słupowe typu ZN i E o numerze od nr 4/1 do 4/4 (szt 9).
- Podwiesić projektowany przewód napowietrzny nn, typu AsXSn2x25 mm^2 na odcinku od słupa wydzielonego oświetlenia drogowego nr 4/1 do 4/9 (Lt=297 m trasy, 8 przęseł).
- Na projektowanych słupach nad przewodami linii, zainstalować oprawy oświetleniowe LED na wysięgnikach (szt 9).

2. **Budowa sieci kablowej nn wydzielonego oświetlenia drogowego (długość Lt=41 m trasy).**

- Wykopać rów kablowy - od słupa wydzielonego oświetlenia drogowego nr 4 do 4/1 (1 przęsło) - ułożyć kabel ziemny nn, typu YAKXS 4x35 mm^2, rury osłonowe, folie kablową niebieską, wykonać inwentaryzację geodezyjną a następnie zasypać i uporządkować teren (Lt=41 m, jedno przęsło).
- Na przewodzie fazowym nn przy słupie nr 4 i 4/1 zabudować ograniczniki przepięć i wykonać uziemienie $R \leq 10\Omega$

3.3. Istniejące obiekty budowlane

Po trasie inwestycji liniowej: kanalizację sanitarną (k, ks), sieć wodociągową (w), sieć elektroenergetyczną kablową nn (eN), sieć elektroenergetyczną napowietrzną nn, sieć elektroenergetyczną napowietrzną SN, droga gminna.

3.4. Elementy zagospodarowania, które mogą stwarzać zagrożenie bezpieczeństwa.

Elementy zagospodarowania działki i terenu, które mogą stwarzać zagrożenie bezpieczeństwa i zdrowia ludzi: sieć elektroenergetyczną kablową nn (eN), sieć elektroenergetyczną napowietrzną nn, sieć elektroenergetyczną napowietrzną SN, droga gminna.

3.5. Przewidywane zagrożenia występujące podczas realizacji robót budowlanych.

- sieć elektroenergetyczna i jej otoczenie,
- zagrożenie wynikające z transportu ręcznego i mechanicznego, ciężkich elementów konstrukcyjnych i maszyn,
- prace wykonywane na terenie, w trakcie funkcjonowania instalacji i urządzeń nie objętych zakresem prac projektowanych,
- roboty budowlane związane z wykonywaniem wykopów oraz rowów kablowych,
- wykonywanie przecisków i przewiertów,
- montaż i układanie kabli,
- roboty wykonywane przy słupach linii napowietrznej.

Skala zagrożenia: lokalnie w miejscu wykonywanych prac,
Rodzaj zagrożenia: porażenia prądem elektrycznym o napięciu 15 kV oraz 230 V, upadek z wysokości, wpadnięcie do wykopu, kontakt z przedmiotem będącym w ruchu, najechanie przez pojazd.
Miejsce wystąpienia: teren budowy,
Czas występowania: okresowe w czasie wykonywania robót.

3.6. Sposób prowadzenia instruktażu pracowników.

Każdorazowo, przed przystąpieniem do prac, zapoznać pracowników z rodzajem i charakterem wykonywanych robót, oraz przedstawić możliwe do wystąpienia zagrożenia, oraz środki ochrony BHP i metody bezpiecznego jej wykonywania, zgodnie z rozporządzeniem Ministra Gospodarki i Pracy z dnia 27 lipca 2004r. w sprawie szkolenia w dziedzinie bezpieczeństwa i higieny pracy (Dz.U. Nr 180/2004 poz. 1860 - obowiązujący, Dz.U. Nr 116/2005 poz. 972).

- omówić zasady nadzoru nad pracami szczególnie niebezpiecznymi, wykonywanymi na pisemne polecenie,
- przedstawić konieczność stosowania środków ochrony indywidualnej, zabezpieczającymi przed skutkami zagrożeń,
- zakazać wykonywania prac podczas wyładowań atmosferycznych, przy złej widoczności, podczas silnego wiatru, mgły, deszczu, śnieżycy, a także przy temperaturze poniżej –10°C,
- poinstruować o drogach ewakuacji z terenu budowy.

Bezpośrednio, przed przystąpieniem do robót, przeprowadzić instruktaż stanowiskowy, bezpiecznego jej wykonywania z wykorzystaniem dostępnych środków ochrony i zabezpieczenia stanowiska pracy:

- określić zasady postępowania w przypadku wystąpienia zagrożenia,

- określić zakres jednoosobowego, wykonywania prostych czynności montażowych, nie wymagających manipulacji łączeniowych.

3.7. Środki techniczne i organizacyjne zapobiegające niebezpieczeństwom.

Środki techniczne i organizacyjne, wynikające z wykonywania robót budowlanych w strefach, szczególnego zagrożenia zdrowia, lub w ich sąsiedztwie, wykonywać zgodnie z rozporządzeniem:

- Rozporządzeniem Ministra Energii z dnia 28 sierpnia 2019 r. w sprawie bezpieczeństwa i higieny pracy przy urządzeniach energetycznych (DzU 2019 poz.1830).
- Obwieszczenie Ministra Gospodarki, Pracy i Polityki Społecznej z dnia 28 sierpnia 2003 r. w sprawie ogłoszenia jednolitego tekstu rozporządzenia Ministra Pracy i Polityki Socjalnej w sprawie ogólnych przepisów bezpieczeństwa i higieny pracy (DzU Nr 169/2003 poz. 1650).
- Ministra Infrastruktury z dnia 6 lutego 2003 r. w sprawie bezpieczeństwa i higieny pracy podczas wykonywania robót budowlanych (DzU Nr 47/2003 poz. 401).

Środki techniczne i organizacyjne, zapobiegające niebezpieczeństwu:

a) na tablicy budowy umieścić wykaz zawierający adresy i tel.: najbliższego punktu lekarskiego, straży pożarnej, posterunku policji,
b) oznaczyć miejsca i strefy, szczególnego zagrożenia zdrowia,
c) stosować sprzęt ochronny z ważnymi badaniami technicznymi,
d) do robót dopuszczać po dwóch pracowników, posiadających okresowe szkolenie BHP i aktualne świadectwo kwalifikacji E,
e) bezpośredni nadzór, nad pracami szczególnie niebezpiecznymi, powierzyć pracownikowi posiadającemu świadectwo kwalifikacji D lub E,
f) koordynujący, sprawujący dozór nad eksploatacją, musi posiadać aktualne świadectwo kwalifikacji D, do jego obowiązków należy zaliczyć:
   - koordynowanie prac związanych z ruchem urządzeń i linii, określenie czynności łączeniowych, związanych z przygotowaniem stanowiska, dopuszczenie do pracy i likwidację miejsca pracy, podjęcie decyzji o uruchomieniu urządzenia i linii,
g) przy czynnych urządzeniach, będących pod napięciem, wykonywać prace, nie wymagających zbliżenia na odległość mniejszą od dopuszczalnej,
h) przed rozpoczęciem pracy:
   - zastosować zabezpieczenia przed przypadkowym załączeniem napięcia, sprawdzić brak napięcia, uziemić urządzenie, wywiesić tablice ostrzegawcze,
i) dla robót budowlanych, wykonywanych w pobliżu istniejącego uzbrojenia terenu:
   - ustalić przebieg istniejącego uzbrojenia w terenie, nie stosować sprzętu i maszyn, bez zgody właściciela sieci,
j) roboty ziemne w bezpośrednim sąsiedztwie istniejącego uzbrojenia terenu, wykonywać ze szczególną ostrożnością i w uzgodnieniu z właścicielem sieci.
k) roboty budowlane, wykonywane w obrębie pasa drogowego, zabezpieczyć i prowadzić w uzgodnieniu z zarządcą drogi.

4. ZAŁĄCZNIKI, OPINIE, UZGODNIENIA.

ZAMIERZENIE BUDOWLANE: *Podstawa prawna: atr. 28 ust. 1 ustawy z dnia 7 lipca 1994 r.*

BUDOWA OŚWIETLENIA ULICZNEGO nn

W RAMACH ZADANIE INWESTYCYJNEGO PT:

Opracowanie dokumentacji projektowej dla zadania pt: "Budowa oświetlenia ulicznego na dz.256, 244/4, 244/3, 244/2 w m.Miedzierza gm.Smyków"

ADRES:

m.Miedzierza, gm.Smyków jedn.ewid.260507_5 Smyków, obręb 0005 Miedzierza, nr ewid. dz. 260507_2.0005.**244/2,** 260507_2.0005.**244/3,** 260507_2.0005.**244/4,** 260507_2.0005.**256**

KATEGORIA OBIEKTU BUDOWLANEGO:

KOB XXVI SIECI ELEKTROENERGETYCZNE

INWESTOR:

Urząd Gminy w Smykowie, Smyków 91, 26-212 Smyków

Projektował:	inż. S. Skrobisz	Nr SWK/0138/POOE/06 SWK/IE/0029/07 projektowanie b/o w specjalności instalacyjnej w zakresie sieci, instalacji i urządzeń elektrycznych i elektroenergetycznych	
Sprawdził:	inż. M. Szczepanik	Nr KL 564/94 SWK/IE/1065/01 projektowanie i kierowanie robotami b/o w specjalności instalacyjnej w zakresie sieci, instalacji i urządzeń elektrycznych i elektroenergetycznych	
KOŃSKIE XI 2023 r.			

Spis treści

4. ZAŁĄCZNIKI, OPINIE, UZGODNIENIA. 1

Spis treści 2

- NK. Protokół. 3
- NK. Rys. 5
- Gmina Smyków. Uzgodnienie. 6
- PGE Prolongata warunków i uzgodnienia. 7
- PGE uzgodnienie. Protokół. 8
- PGE Warunki przyłączenia. 9
- PGE Prolongata WTP. 11
- Starostwo. Niekwestionowane zgłoszenie. 12

- **NK. Protokół.**

Starostwo Powiatowe w Końskich
Wydział Geodezji
i Gospodarki Nieruchomościami
Powiatowy Ośrodek Dokumentacji
Geodezyjnej i Kartograficznej
26-200 Końskie, ul. Staszica 2
tel. (041)372-67-32

Końskie 2019 -12- 19

ODPIS

PROTOKÓŁ GN.6630.227.2019
narady koordynacyjnej

POZYTYWNY - NEGATYWNY

Przedmiot uzgodnienia : Miedzierza, Salata - oświetlenie uliczne napow-kabl.

Charakterystyka : **Projekt linii oświetlenia ulicznego napowietrzno-kablowego w m. Salata i Miedzierza gm. Smyków,**

Wnioskodawca NICE - PROJ
26-085 MIEDZIANA GÓRA
Tumlin Podgród 1 D

Na zlecenie z dnia: 2019-12-03 znak: -
Data otrzymania zlecenia : 2019-12-05

Inwestor : GMINA SMYKÓW
26-212 SMYKÓW
SMYKÓW 91

Jednostka projektowa :
NICE - PROJ
26-085 MIEDZIANA GÓRA
Tumlin Podgród 1 D

Lp.	Instytucja	Stanowisko uczestnika	Czytelny podpis
1	PGE - Dystrybucja S.A. Oddział Skarżysko-Kam. Rejon Energetyczny Skarżysko-Kamienna ul. Rejowska 95	Pozytywne z uwagą	
2	Orange Polska S.A Obsługa Techniczna Klienta Wschód Wydział Utrzymania Usług i Infrastruktury 25-516 Kielce Al. IX Wieków Kielc 14	nie dotyczy	
3	GDDKiA w Warszawie Oddział w Kielcach 25-950 Kielce ul. Paderewskiego 43/45	nie dotyczy	
4	Zarząd Dróg Powiatowych w Końskich ul. Stanisława Staszica 2	nie dotyczy	
5	Urząd Gminy w Smykowie Smyków 91	uwagi	Ryszard James
6	Marszałek Województwa Świętokrzyskiego Al.IX Wieków Kielc 3 , 25-516 Kielce	nie dotyczy	

Uwagi i zalecenia:

Ad.5 Brak uzgodnienia, msc. Wrocisława
Kolizja projektowanego oświetlenia
z istniejącym linią napowietrzną
nN obsługującą oświetlenie
słupy 4/6 P 810/2N, 4/7 P-1B/2N,
4/8 K-10,5/6,3
Uzgadniam bez uwag - oświetlenie
należy wykonać zgodnie z
warunkami

Ad.1 Przed wykonaniem przyłącza z TOK PPUE
w PGE Dystrybucja SA należy odłączyć
planowane przyłącze od istniejącej L.SN
poprzez rozłączenie wkładek i zabezpieczenie
w przypadku braku takiej możliwości
wymiana słupa
linii na SN

Data:

2019 -12- 19

Podpis osoby upoważnionej
Z up. STAROSTY
mgr inż.

- **NK. Rys.**

- **Gmina Smyków. Uzgodnienie.**

URZĄD GMINY W SMYKOWIE
Smyków 91, 26-212 Smyków
pow. konecki, woj. świętokrzyskie
tel./fax 41 3739181
NIP 658-14-37-344 REGON 290020696

Smyków, 07.11.2023 r.

PE SKROBISZ
ul.Gajowa 35a
26-080 Mniów

Dotyczy: ***Opracowanie dokumentacji projektowej dla zadania pt: "Budowa oświetlenia ulicznego na dz.256, 244/4, 244/3, 244/2 w m.Miedzierza gm.Smyków".***

Niniejszym uzgadnia się projekt pt: *Opracowanie dokumentacji projektowej dla zadania pt: "Budowa oświetlenia ulicznego na dz.256, 244/4, 244/3, 244/2 w m.Miedzierza gm.Smyków"* w zakresie lokalizacji i bezkolizyjności z istniejącymi sieciami: wodociągową i kanalizacyjną.

Z poważaniem

ZASTĘPCA WÓJTA
mgr Jerzy Duda

- **PGE Prolongata warunków i uzgodnienia.**

PGE Dystrybucja S.A.
Oddział Skarżysko-Kamienna
Rejon Energetyczny Skarżysko
26-110 Skarżysko-Kamienna, ul. Rejowska 95
tel.: (+48 41) 252 67 90
fax: (+48 41) 252 63 62
e-mail: skarzysko.os@pgedystrybucja.pl

Urząd Gminy w Smykowie
WPŁYNĘŁO
2023 -11- 28
5908.2023
Ilość zał. ..... Podpis .....

Skarżysko-Kamienna, 21 listopada 2023
RE3/RMK/RS/PGED1196447KW23/2023
Egz. nr 1

Sz. P. Gmina Smyków
Smyków 91
26-212 Smyków

W odpowiedzi na wniosek z dnia 13.11.2023r. dotyczący udzielania prolongaty dla warunków technicznych budowy oświetlenia drogowego w miejscowości Miedzierza dz. nr 256, 244/4, 244/3, 244/2 i protokołu uzgodnienia nr 133/2019 informujemy, że przedłużamy ważność warunków technicznych nr RIII/RM/GK/4372/20219 z dnia 08.04.2019r. oraz protokołu uzgodnienia nr 133/RMK/20199 z dnia 10.12.2019r. do dnia 31.12.2024r.
Osobą do kontaktu w przedmiotowej sprawie jest Pan Ryszard Sorbian (tel. 41 390 32 17).

PGE Dystrybucja S.A.
Oddział Skarżysko-Kamienna
Rejon Energetyczny Skarżysko
Wydział Majątku Sieciowego
Kierownik
Piotr Pietrusiewicz

podpis, pieczątka

Zał. 1 / 22 stron
1. Zał. nr 1 (378 str.) – projekt wykonawczy - 1 egz.

Wykonano w 2 egzemplarzach
1. Egzemplarz nr 1 – adresat
2. Egzemplarz nr 2 – RM/RS/RMK/133/2019
Wykonał: Ryszard Sorbian

PGE DYSTRYBUCJA SPÓŁKA AKCYJNA Z SIEDZIBĄ W LUBLINIE, 20-340 LUBLIN, UL. GARBARSKA 21A, WPISANA DO REJESTRU PRZEDSIĘBIORCÓW PROWADZONEGO PRZEZ SĄD REJONOWY LUBLIN-WSCHÓD W LUBLINIE Z SIEDZIBĄ W ŚWIDNIKU, VI WYDZIAŁ GOSPODARCZY POD NR KRS: 0000343124, NIP: 946-25-93-855, REGON: 060552840, KAPITAŁ ZAKŁADOWY: 9 729 424 160 ZŁ W PEŁNI OPŁACONY. KONTO BANKOWE: BANK PEKAO S.A. O/WARSZAWA, AL. JEROZOLIMSKIE 2, 00-400 WARSZAWA, NR 40 1240 6016 1111 0010 2859 5194, www.pgedystrybucja.pl

1 / 1

- **PGE uzgodnienie. Protokół.**

Rejon Energetyczny Skarżysko
ul. Rejowska 95
26 – 110 Skarżysko – Kamienna

Skarżysko – Kamienna, dnia 10.12.2019

PROTOKÓŁ NR 133/RMK/2019

Uzgodnienie dokumentacji projektowej oraz Warunki Realizacji Inwestycji

Projekt Wykonawczy dobudowy linii oświetlenia drogowego w miejscowości Miedzierza, gm. Smyków na dz. nr 256, 255/2, 244/4, 244/2.

1. Przewodniczący – G. Kuleta

2. Członek – R. Sorbian

po zapoznaniu się z przedłożoną dokumentacją komisja nie wnosi uwag.

Ważność uzgodnienia dokumentacji projektowej określa się do dnia 10.12.2021 r.

Warunki Realizacji Inwestycji:
1. Czas pracy na wyłączeniu sieci nN 0 min.
   - Pracę na sieci nN wykonać w jak największym zakresie w technologii PPN

Zatwierdził:

- **PGE Warunki przyłączenia.**

Załącznik nr 3

PGE Dystrybucja S.A.
Oddział Skarżysko-Kamienna
Rejon Energetyczny Skarżysko
26-110 Skarżysko-Kamienna, ul. Rejowska 95
tel. (41) 252 62 63, fax (41) 252 63 62
e-mail: skarzysko.os@pgedystrybucja.pl

M. Ludwiński

Urząd Gminy w Smykowie
WPŁYNĘŁO
2019 -04- 10
1534
Nr spr. ..... Podpis .....

Skarżysko-Kamienna, dn. 08-04-2019r.
RIII/RM/GK/...../4372...../2019

Urząd Gminy w Smykowie
26-212 Smyków

Szanowni Państwo,

W odpowiedzi na pismo z dnia 28.03.2019r. oraz wcześniejszej korespondencji PGE Dystrybucja Oddział Skarżysko-Kamienna Rejon Energetyczny Skarżysko określa warunki techniczne dotyczące dobudowy oświetlenia drogowego w n/w linii niskiego napięcia:

Salata Wieś

1. W linii niskiego napięcia Salata Wieś od istniejącego słupa linii nN nr 12 wzdłuż drogi dobudować odcinek linii oświetlenia drogowego napowietrznej typu AsXSn lub kablowej typu YAKXS. Przewód dobrać do obciążenia i spadku napięcia, lecz o przekroju nie mniejszym niż 25mm^2 dla linii napowietrznej oraz 35mm^2 dla linii kablowej.
2. Na dobudowanym odcinku linii zabudować oprawy dobierając typ opraw oraz rodzaj wysięgników i słupów do wymaganej luminancji danej kategorii drogi
3. Istniejący punkt sterowania i pomiaru energii oświetlenia drogowego znajdujący się w skrzyni stacji trafo, przystosować do zwiększonego obciążenia.
4. W przypadku stwierdzenia na etapie projektowania konieczności zwiększenia mocy przyłączeniowej, która obecnie wynosi 2 kW (zabezpieczenie przedlicznikowe 16A, układ pomiarowy 1-fazowy) należy przed realizacją dobudowy oświetlenia zawrzeć umowę przyłączeniową na moc wynikającą z projektu.
5. Miejscem przyłączenia oraz dostarczenia energii elektrycznej będą zaciski prądowe na wyjściu przewodów z rozdzielnicy nN w kierunku punktu pomiaru i sterowania oświetleniem
6. System ochrony sieci - „TN-C"

Miedzierza 2

1. W linii niskiego napięcia Miedzierza 2 od istniejącego słupa linii oświetlenia wydzielonego nr 4 wzdłuż drogi dobudować odcinek linii oświetlenia drogowego napowietrznej typu AsXSn lub kablowej typu YAKXS. Przewód dobrać do obciążenia i spadku napięcia, lecz o przekroju nie mniejszym niż 25mm^2 dla linii napowietrznej oraz 35mm^2 dla linii kablowej.
2. Na dobudowanym odcinku linii zabudować oprawy dobierając typ opraw oraz rodzaj wysięgników i słupów do wymaganej luminancji danej kategorii drogi
3. Istniejący punkt sterowania i pomiaru energii oświetlenia drogowego znajdujący się w skrzyni stacji trafo, przystosować do zwiększonego obciążenia.
4. W przypadku stwierdzenia na etapie projektowania konieczności zwiększenia mocy przyłączeniowej, która obecnie wynosi 2 kW (zabezpieczenie przedlicznikowe 16A, układ pomiarowy 1-fazowy) należy przed realizacją dobudowy oświetlenia zawrzeć umowę przyłączeniową na moc wynikającą z projektu.
5. Miejscem przyłączenia oraz dostarczenia energii elektrycznej będą zaciski prądowe na wyjściu przewodów z rozdzielnicy nN w kierunku punktu pomiaru i sterowania oświetleniem
6. System ochrony sieci - „TN-C"

PGE Dystrybucja Spółka Akcyjna z siedzibą w Lublinie, 20-340 Lublin, ul. Garbarska 21A, wpisana do rejestru przedsiębiorców prowadzonego przez Sąd Rejonowy Lublin-Wschód w Lublinie z siedzibą w Świdniku, VI Wydział Gospodarczy pod nr KRS: 0000343124, NIP 946-25-93-855, REGON: 060552840, Kapitał zakładowy: 9 729 424 160 zł w pełni opłacony, Konto bankowe: Bank PEKAO S.A. o/Warszawa, Al. Jerozolimskie 2, 00-400 Warszawa, Nr 40 1240 6016 1111 0010 2859 5194, www.pgedystrybucja.pl

Ponadto informujemy, że:

Na powyższy zakres prac należy opracować dokumentacje techniczną zgodnie z wymogami Prawa Budowlanego oraz uzgodnić ją przed realizacją w RE Skarżysko.

Powyższe prace należy wykonać własnym kosztem i staraniem po spełnieniu wymogów formalnych Ustawy Prawo Budowlane.

Przedmiotowe prace należy zlecić osobie lub firmie posiadającej stosowne uprawnienia branżowe.

Nowo wybudowane urządzenia energetyczne oświetlenia pozostają na majątku i w eksploatacji Inwestora.

Przedmiotowe prace podlegają odbiorowi technicznemu przez pracowników RE Skarżysko przed załączeniem do sieci PGE Dystrybucja S.A. Oddział Skarżysko-Kamienna

Przed przyłączeniem Podmiot przyłączany powinien dostarczyć oświadczenie wykonawcy o wybudowaniu instalacji Podmiotu.

Ważność warunków ustala się na okres 2 lata.

Z poważaniem

PGE Dystrybucja S.A.
Oddział Skarżysko-Kamienna
Rejon Energetyczny Skarżysko
Wydział Majątku Sieciowego
Kierownik
Piotr Pietrusiewicz

Do wiadomości
1. RMK

Znak sprawy: RM WWP.GK/5/19

TAJEMNICA PRZEDSIĘBIORCY PGE Dystrybucja S.A.

Informacje zawarte w niniejszym dokumencie (niniejszej wiadomości lub którymkolwiek z jej załączników) stanowią Tajemnicę przedsiębiorcy **PGE Dystrybucja S.A.** *Jeżeli nie są Państwo upoważnieni do odbioru takich informacji lub otrzymali je przez pomyłkę, prosimy o poinformowanie* **PGE Dystrybucja S.A.** *o zaistniałej sytuacji oraz zniszczenie Dokumentu lub jego usunięcie z Państwo nośników/zasobów).*

- **PGE Prolongata WTP.**

PGE Dystrybucja S.A.
Oddział Skarżysko-Kamienna
Rejon Energetyczny Skarżysko
26-110 Skarżysko-Kamienna, ul. Rejowska 95
tel.: (+48 41) 252 67 90
fax: (+48 41) 252 63 62
e-mail: skarzysko.os@pgedystrybucja.pl

Urząd Gminy w Smykowie
WPŁYNĘŁO
2023 -11- 28
5908.2023
Ilość zał. ..... Podpis .....

Skarżysko-Kamienna, 21 listopada 2023
RE3/RMK/RS/PGED1196447KW23/2023
Egz. nr 1

Sz. P. Gmina Smyków
Smyków 91
26-212 Smyków

W odpowiedzi na wniosek z dnia 13.11.2023r. dotyczący udzielania prolongaty dla warunków technicznych budowy oświetlenia drogowego w miejscowości Miedzierza dz. nr 256, 244/4, 244/3, 244/2 i protokołu uzgodnienia nr 133/2019 informujemy, że przedłużamy ważność warunków technicznych nr RIII/RM/GK/4372/20219 z dnia 08.04.2019r. oraz protokołu uzgodnienia nr 133/RMK/20199 z dnia 10.12.2019r. do dnia 31.12.2024r.
Osobą do kontaktu w przedmiotowej sprawie jest Pan Ryszard Sorbian (tel. 41 390 32 17).

PGE Dystrybucja S.A.
Oddział Skarżysko-Kamienna
Rejon Energetyczny Skarżysko
Wydział Majątku Sieciowego
Kierownik
Piotr Pietrusiewicz
podpis, pieczątka


Zał. 1 / 22 stron
1. Zał. nr 1 (378 str.) – projekt wykonawczy - 1 egz.

Wykonano w 2 egzemplarzach
1. Egzemplarz nr 1 – adresat
2. Egzemplarz nr 2 – RM/RS/RMK/133/2019
Wykonał: Ryszard Sorbian

PGE DYSTRYBUCJA SPÓŁKA AKCYJNA Z SIEDZIBĄ W LUBLINIE, 20-340 LUBLIN, UL. GARBARSKA 21A, WPISANA DO REJESTRU PRZEDSIĘBIORCÓW PROWADZONEGO PRZEZ SĄD REJONOWY LUBLIN-WSCHÓD W LUBLINIE Z SIEDZIBĄ W ŚWIDNIKU, VI WYDZIAŁ GOSPODARCZY POD NR KRS: 0000343124, NIP: 946-25-93-855, REGON: 060552840, KAPITAŁ ZAKŁADOWY: 9 729 424 160 ZŁ W PEŁNI OPŁACONY. KONTO BANKOWE: BANK PEKAO S.A. O/WARSZAWA, AL. JEROZOLIMSKIE 2, 00-400 WARSZAWA, NR 40 1240 6016 1111 0010 2859 5194, www.pgedystrybucja.pl

1 / 1

- **Starostwo. Niekwestionowane zgłoszenie.**

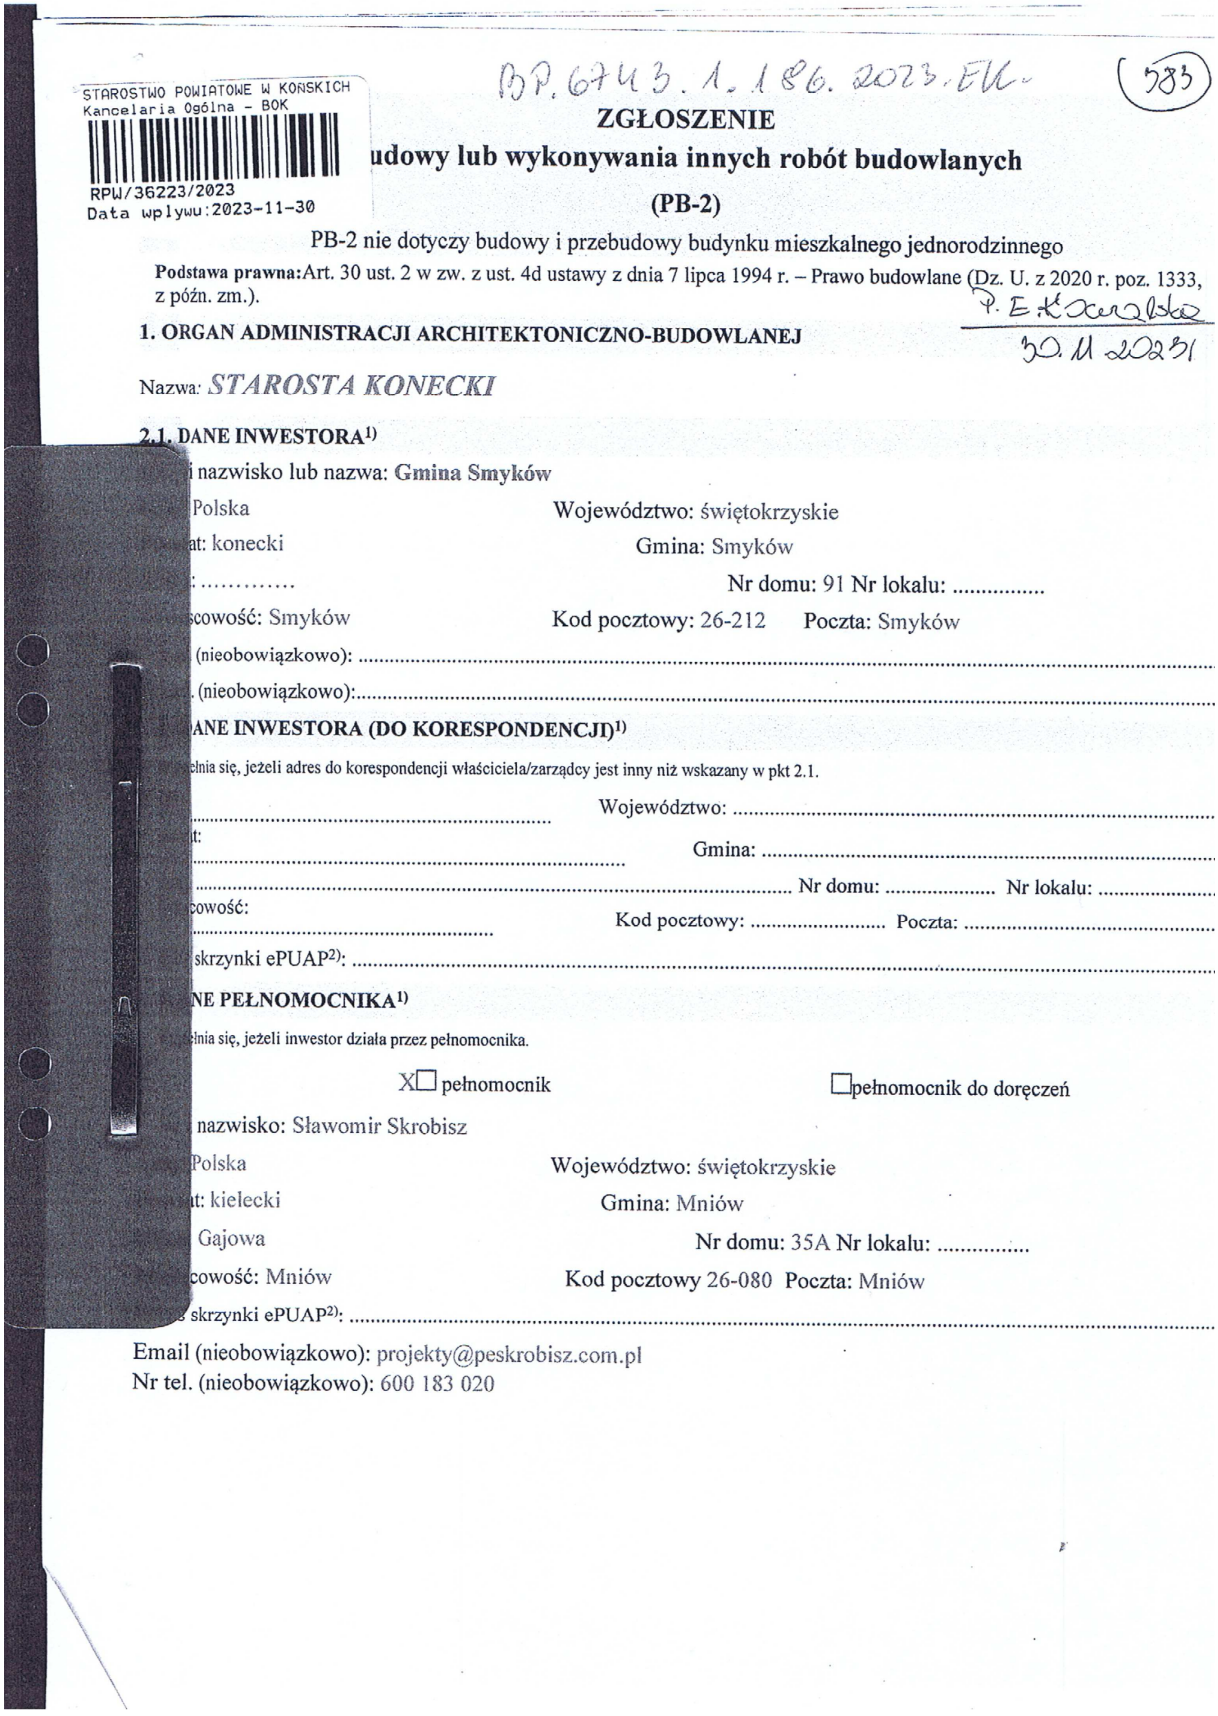

STAROSTWO POWIATOWE W KONSKICH
Kancelaria Ogólna - BOK
RPW/36223/2023
Data wpływu:2023-11-30

BP.6743.1.186.2023.EK. (583)

ZGŁOSZENIE
udowy lub wykonywania innych robót budowlanych
(PB-2)

PB-2 nie dotyczy budowy i przebudowy budynku mieszkalnego jednorodzinnego

Podstawa prawna: Art. 30 ust. 2 w zw. z ust. 4d ustawy z dnia 7 lipca 1994 r. – Prawo budowlane (Dz. U. z 2020 r. poz. 1333, z późn. zm.).

P. E. Kowalska
30.11.2023

1. ORGAN ADMINISTRACJI ARCHITEKTONICZNO-BUDOWLANEJ

Nazwa: *STAROSTA KONECKI*

2.1. DANE INWESTORA[1)]

i nazwisko lub nazwa: **Gmina Smyków**
Polska — Województwo: świętokrzyskie
at: konecki — Gmina: Smyków
: ..... — Nr domu: 91 Nr lokalu: .....
scowość: Smyków — Kod pocztowy: 26-212 Poczta: Smyków
(nieobowiązkowo): .....
. (nieobowiązkowo):.....

ANE INWESTORA (DO KORESPONDENCJI)[1)]

ełnia się, jeżeli adres do korespondencji właściciela/zarządcy jest inny niż wskazany w pkt 2.1.


..... Województwo: .....
t: ..... Gmina: .....
..... Nr domu: ..... Nr lokalu: .....
cowość: ..... Kod pocztowy: ..... Poczta: .....
skrzynki ePUAP[2)]: .....

NE PEŁNOMOCNIKA[1)]

ełnia się, jeżeli inwestor działa przez pełnomocnika.

X☐ pełnomocnik ☐pełnomocnik do doręczeń

nazwisko: Sławomir Skrobisz
Polska — Województwo: świętokrzyskie
at: kielecki — Gmina: Mniów
Gajowa — Nr domu: 35A Nr lokalu: .....
cowość: Mniów — Kod pocztowy 26-080 Poczta: Mniów
skrzynki ePUAP[2)]: .....
Email (nieobowiązkowo): projekty@peskrobisz.com.pl
Nr tel. (nieobowiązkowo): 600 183 020

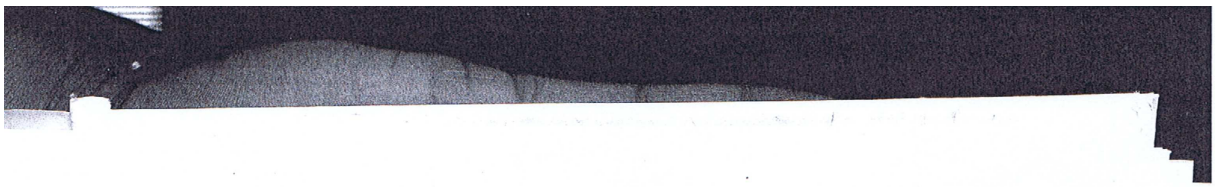

NFORMACJE O ROBOTCH BUDOWLANYCH

łzaj, zakres i sposób wykonywania:.....

MIERZENIE BUDOWLANE: *Podstawa prawna: atr. 28 ust. 1 ustawy z dnia 7 lipca 1994 r.*

BUDOWA OŚWIETLENIA ULICZNEGO nn

RAMACH ZADANIE INWESTYCYJNEGO PT:

pracowanie dokumentacji projektowej dla zadania pt: "Budowa oświetlenia ulicznego na dz.256, 244/4, 244/3, 244/2 w m.Miedzierza gm.Smyków"

res oraz kolejność realizacji robót.

oty budowlane będą wykonywane w istniejącej sieci napowietrznej niskiego napięcia nn „MIEDZIERZA 2" w adzie TN-C

związku z inwestycją należy wykonać następujące prace:

Budowa sieci napowietrznej nn wydzielonego oświetlenia drogowego (długość Lt=297 m trasy).

- Wybudować dziewięć stanowisk słupowe typu ZN i E o numerze od nr 4/1 do 4/4 (szt 9).
- Podwiesić projektowany przewód napowietrzny nn, typu AsXSn2x25 mm^2 na odcinku od słupa wydzielonego oświetlenia drogowego nr 4/1 do 4/9 (Lt=297 m trasy, 8 przęseł).
- Na projektowanych słupach nad przewodami linii, zainstalować oprawy oświetleniowe LED na wysięgnikach (szt 9).

Budowa sieci kablowej nn wydzielonego oświetlenia drogowego (długość Lt=41 m trasy).

- Wykopać rów kablowy - od słupa wydzielonego oświetlenia drogowego nr 4 do 4/1 (1 przęsło) - ułożyć kabel ziemny nn, typu YAKXS 4x35 mm^2, rury osłonowe, folie kablową niebieską, wykonać inwentaryzację geodezyjną a następnie zasypać i uporządkować teren (Lt=41 m, jedno przęsło).
- Na przewodzie fazowym nn przy słupie nr 4 i 4/1 zabudować ograniczniki przepięć i wykonać uziemienie R ≤ 10Ω

owany termin rozpoczęcia [3] **30.12.2023 r.**

)ANE NIERUCHOMOŚCI (MIEJSCE WYKONYWANIA ROBÓT BUDOWLANYCH)[1)]

jewództwo: świętokrzyskie

viat: konecki Gmina: Smyków

ca: - Nr domu: .....

ejscowość: Miedzierza Kod pocztowy 26-212

ntyfikator działki ewidencyjnej[4)]:

m.Miedzierza, gm.Smyków jedn.ewid.260507_5 Smyków, obręb 0005 Miedzierza,
260507_2.0005.244/2
260507_2.0005.244/3
260507_2.0005.244/4
260507_2.0005.256

ŚWIADCZENIE W SPRAWIE KORESPONDENCJI ELEKTRONICZNEJ

☐Wyrażam zgodę x☐Nie wyrażam zgody

ręczanie korespondencji w niniejszej sprawie za pomocą środków komunikacji elektronicznej w rozumieniu art. 2 pkt 5 vy z dnia 18 lipca 2002 r. o świadczeniu usług drogą elektroniczną (Dz. U. z 2020 r. poz. 344).

ŁĄCZNIKI

Oświadczenie o posiadanym prawie do dysponowania nieruchomością na cele budowlane.

Mapa zasadnicza z lokalizacją obiektu.

Szkice i rysunki zgłaszanego obiektu budowlanego.

Pełnomocnictwo do reprezentowania inwestora (opłacone zgodnie z ustawą z dnia 16 listopada 2006 r. o opłacie skarbowej (Dz. U. z 020 r. poz. 1546, z późn. zm.) – jeżeli inwestor działa przez pełnomocnika.

otwierdzenie uiszczenia opłaty skarbowej – jeżeli obowiązek uiszczenia takiej opłaty wynika z ustawy z dnia 16 listopada 2006 r. o płacie skarbowej.

Inne (wymagane przepisami prawa):

)DPIS INWESTORA (PEŁNOMOCNIKA) I DATA PODPISU

is powinien być czytelny. Podpis i datę podpisu umieszcza się w przypadku składania wniosku w postaci papierowej.

Końskie 30.11.2023 r
Sławomir Skrobisz
Tel. 600183020.
STAWOMIR SKROBISZ

rzypadku większej liczby inwestorów, pełnomocników lub nieruchomości dane kolejnych inwestorów, pełnomocników lub nieruchomości dodaje się w ularzu albo zamieszcza na osobnych stronach i dołącza do formularza.

es skrzynki ePUAP wskazuje się w przypadku wyrażenia zgody na doręczanie korespondencji w niniejszej sprawie za pomocą środków komunikacji ctronicznej.

przypadku formularza w postaci papierowej zamiast identyfikatora działki ewidencyjnej można wskazać jednostkę ewidencyjną, obręb ewidencyjny i nr ałki ewidencyjnej oraz arkusz mapy, jeżeli występuje.

niast oryginału, można dołączyć kopię dokumentu.

STAROSTWO POWIATOWE
w KOŃSKICH
Wydział Budownictwa i Gospodarki Przestrzennej
26-200 Końskie, ul. Stanisława Staszica 2

Nie wniesiono sprzeciwu do zgłoszenia
z dnia 14.12.2023
mgr inż. Justyna Jędrusińska - Gula
Naczelnik Wydziału Budownictwa i Gospodarki Przestrzennej
Podpis i pieczęć
14.12.2023