



**MIEJSCOWY PLAN ZAGOSPODAROWANIA PRZESTRZENNEGO
NA TERENIE GMINY SIEDLCE W CZĘŚCI OBRĘBÓW GEODEZYJNYCH STOK LACKI I ŻELKÓW-KOLONIA**

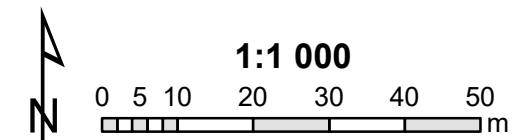

**MAPA POGLĄDOWA Z LOKALIZACJĄ
ARKUSZY
NA TLE GRANIC GMINY**

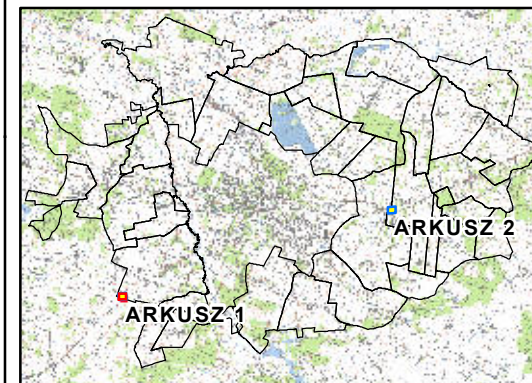

Oznaczenia

- Granica planu
- Linie rozgraniczające tereny o różnym przeznaczeniu lub różnych zasadach zagospodarowania
- Nieprzekraczalna linia zabudowy
- Wymiar podany w metrach

Przeznaczenia terenów:

- UO - teren zabudowy usług oświaty
- MNU - teren zabudowy mieszkaniowej jednorodzinnej i usługowej
- KDD - teren drogi publicznej klasy dojazdowej


Oznaczenie obowiązujące wynikające z przepisów odrębnych

- Granica obszaru aglomeracji Siedlce

Oznaczenia informacyjne

- Granica gminy Siedlce
- Granice obrębów ewidencyjnych


**WYRYS ZE STUDIUM UWARUNKOWAŃ I KIERUNKÓW
ZAGOSPODAROWANIA PRZESTRZENNEGO
GMINY SIEDLCE**

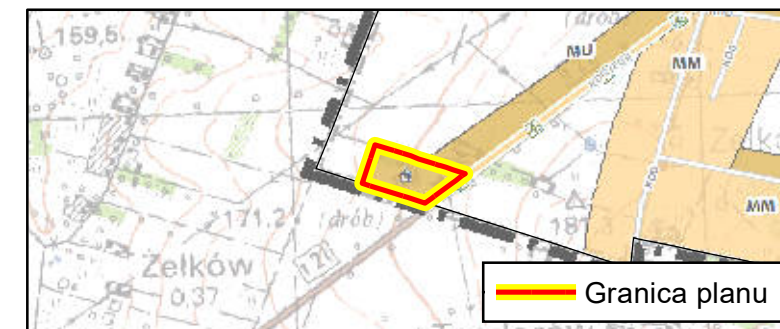


- Tereny rozwoju zabudowy mieszkaniowo-usługowej jednorodzinnej
- Tereny rozwoju zabudowy zagrodowej wraz z mieszkaniowo-usługową jednorodziną
- Obszary przestrzeni publicznej
- Drogi wojewódzkie ze wskazaniem klasy technicznej i numeru drogi
- Drogi powiatowe ze wskazaniem klasy technicznej
- Drogi gminne ze wskazaniem klasy technicznej
- Granica gminy Siedlce
- Granice obrębów

**ZAŁĄCZNIK NR 1
do Uchwały nr ...
Rady Gminy Siedlce
z dnia ... 2022 r.**


ARKUSZ 1 z 2

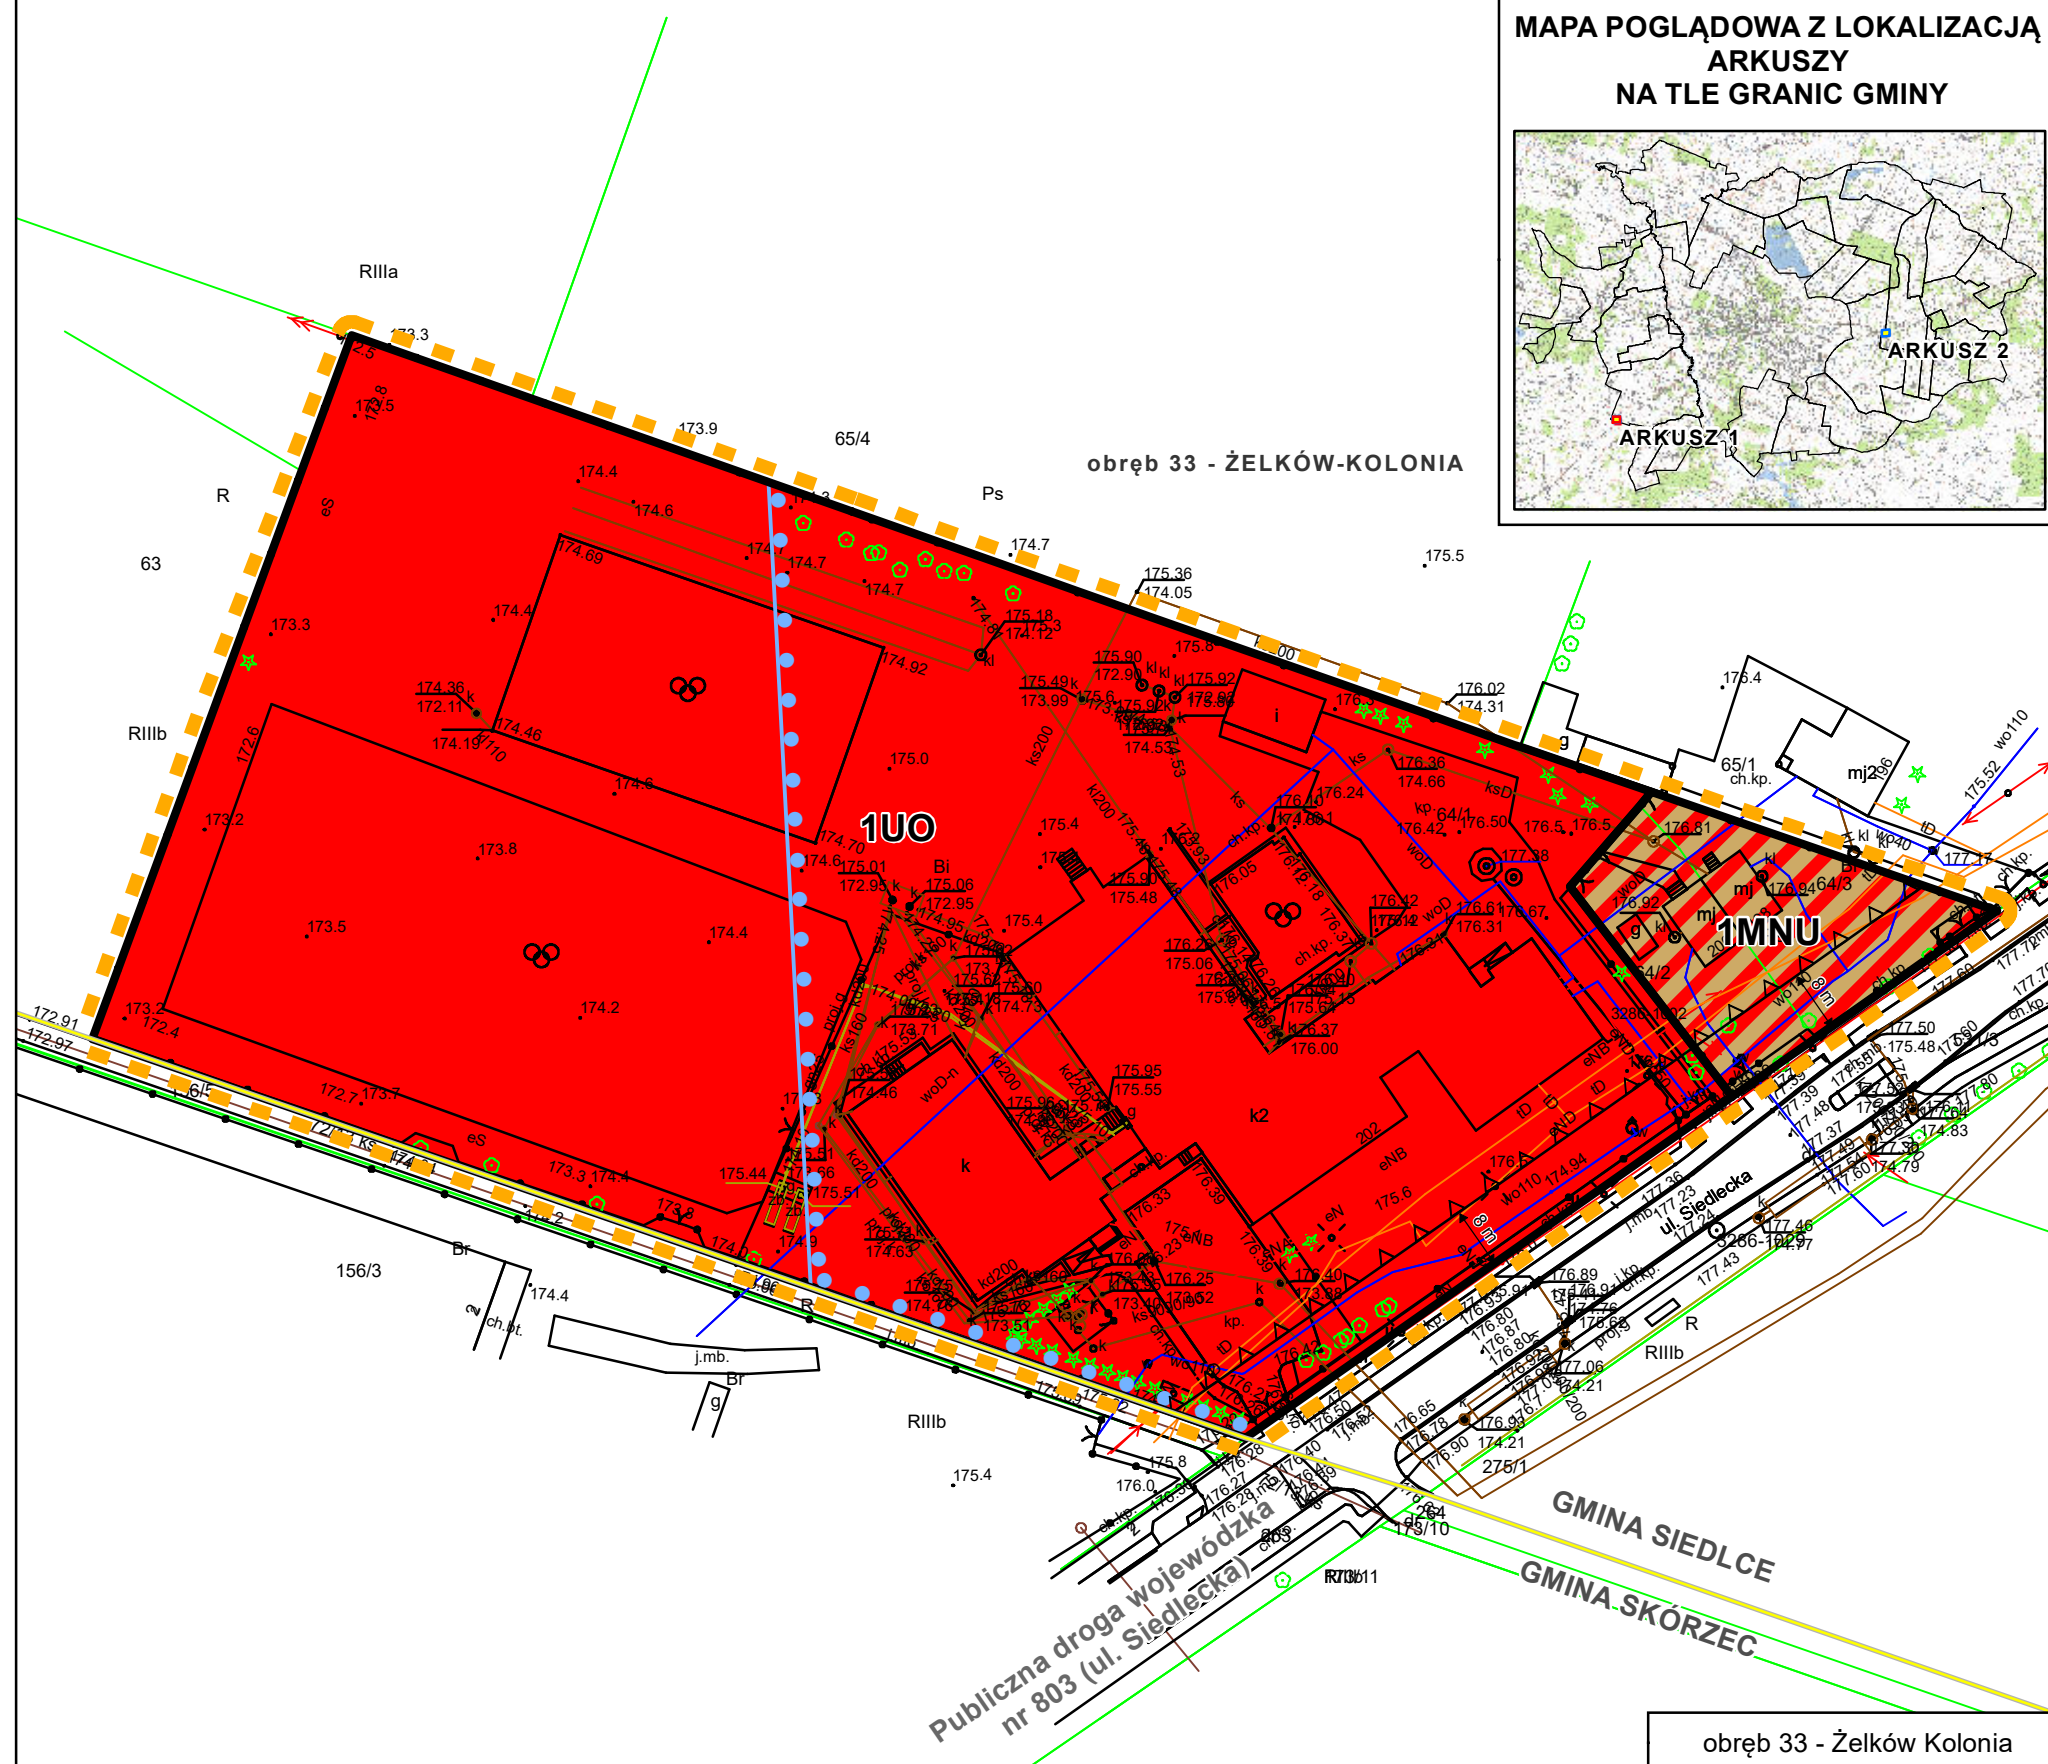

MIEJSCOWY PLAN ZAGOSPODAROWANIA PRZESTRZENNEGO
NA TERENIE GMINY SIEDLCE W CZĘŚCI OBRĘBÓW GEODEZYJNYCH STOK LACKI I ŻELKÓW-KOLONIA

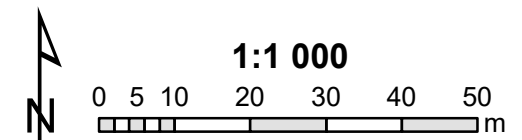

MAPA POGLĄDOWA Z LOKALIZACJĄ
ARKUSZY
NA TLE GRANIC GMINY

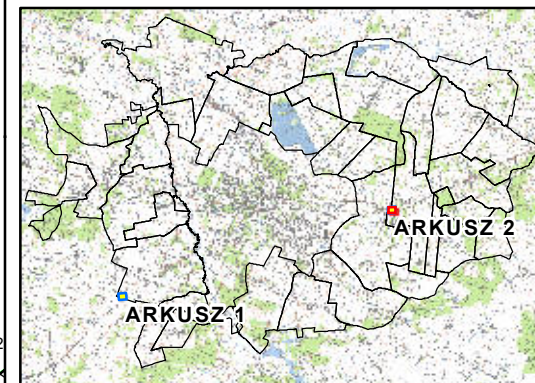

Oznaczenia

- Granica planu
- Linie rozgraniczające tereny o różnym przeznaczeniu lub różnych zasadach zagospodarowania
- Nieprzekraczalna linia zabudowy
- Wymiar podany w metrach
- Przeznaczenia terenów:
 - UO - teren zabudowy usług oświaty
 - MNU - teren zabudowy mieszkaniowej jednorodzinnej i usługowej
 - KDD - teren drogi publicznej klasy dojazdowej


Oznaczenie obowiązujące wynikające
z przepisów odrębnych

- Granica obszaru aglomeracji Siedlce

Oznaczenia informacyjne

- Granica gminy Siedlce
- Granice obrębów ewidencyjnych


WYRYS ZE STUDIUM UWARUNKOWAŃ I KIERUNKÓW
ZAGOSPODAROWANIA PRZESTRZENNEGO
GMINY SIEDLCE

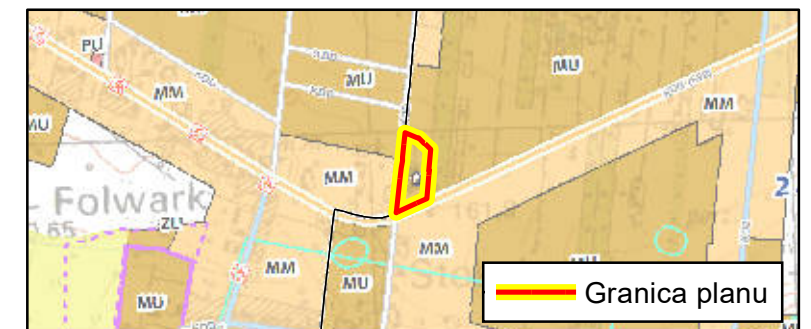

- MU Tereny rozwoju zabudowy mieszkaniowo-usługowej jednorodzinnej
- MM Tereny rozwoju zabudowy zagrodowej wraz z mieszkaniowo-usługową jednorodziną
- Obszary przestrzeni publicznej
- Drogi wojewódzkie ze wskazaniem klasy technicznej i numeru drogi
- Drogi powiatowe ze wskazaniem klasy technicznej
- Drogi gminne ze wskazaniem klasy technicznej
- Granica gminy Siedlce
- Granice obrębów

ZAŁĄCZNIK NR 1
do Uchwały nr ...
Rady Gminy Siedlce
z dnia ... 2022 r.

ARKUSZ 2 z 2

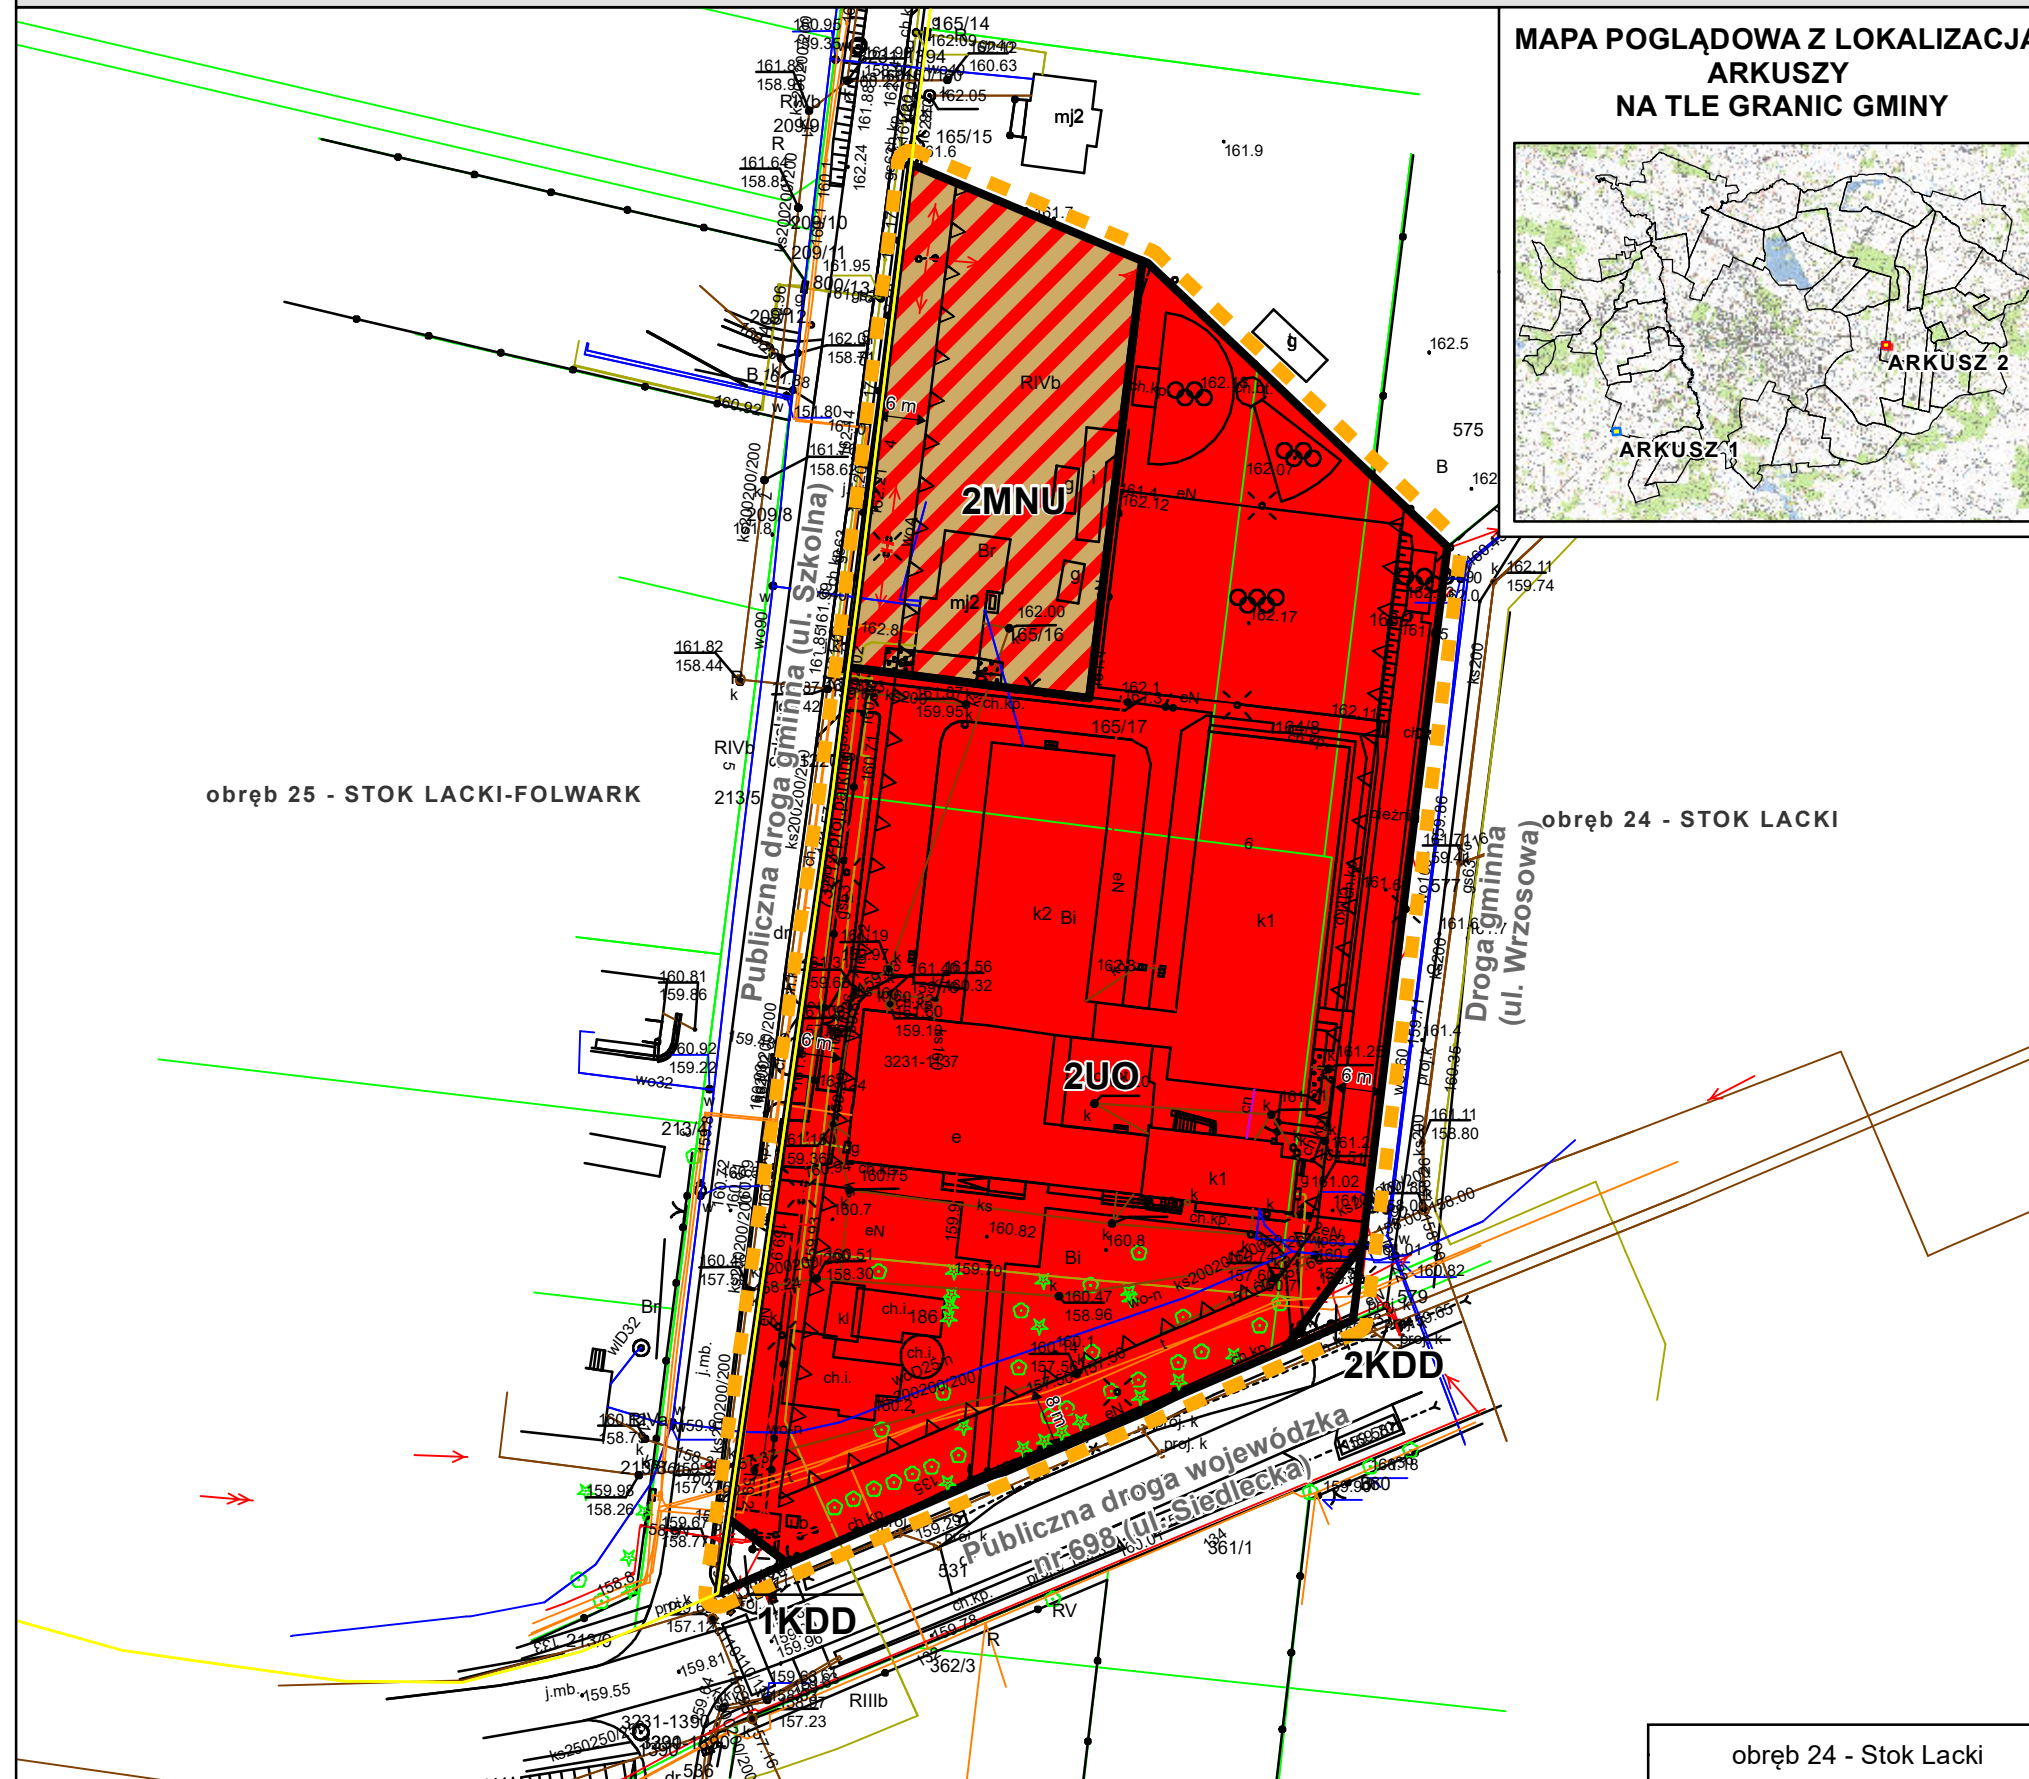

obwód 24 - Stok Lacki