




MIEJSCOWY PLAN ZAGOSPODAROWANIA PRZESTRZENNEGO W POSZCZEGÓLNYCH OBRĘBACH GMINY GÓRZNO - SEKCJA A

ZAŁĄCZNIK NR 2

SKALA 1:1000

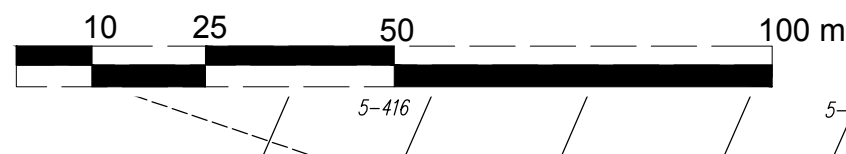

LEGENDA

- granica obszaru objętego planem miejscowym
- linia rozgraniczająca tereny o różnym przeznaczeniu lub różnych zasadach zagospodarowania
- nieprzekraczalna linia zabudowy




teren zabudowy mieszkaniowej jednorodzinnej wolnostojącej lub usług

KDZ


teren drogi zbiorczej

KDD

teren drogi dojazdowej

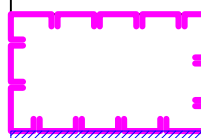

obszar objęty wpisem do rejestru zabytków

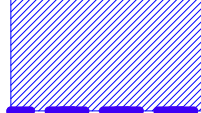


obiekt wpisany do gminnej ewidencji zabytków



strefa ochrony konserwatorskiej



pomnik przyrody

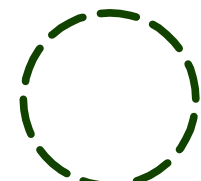

strefa ochronna pomnika przyrody

25.0

wymiary w metrach

