


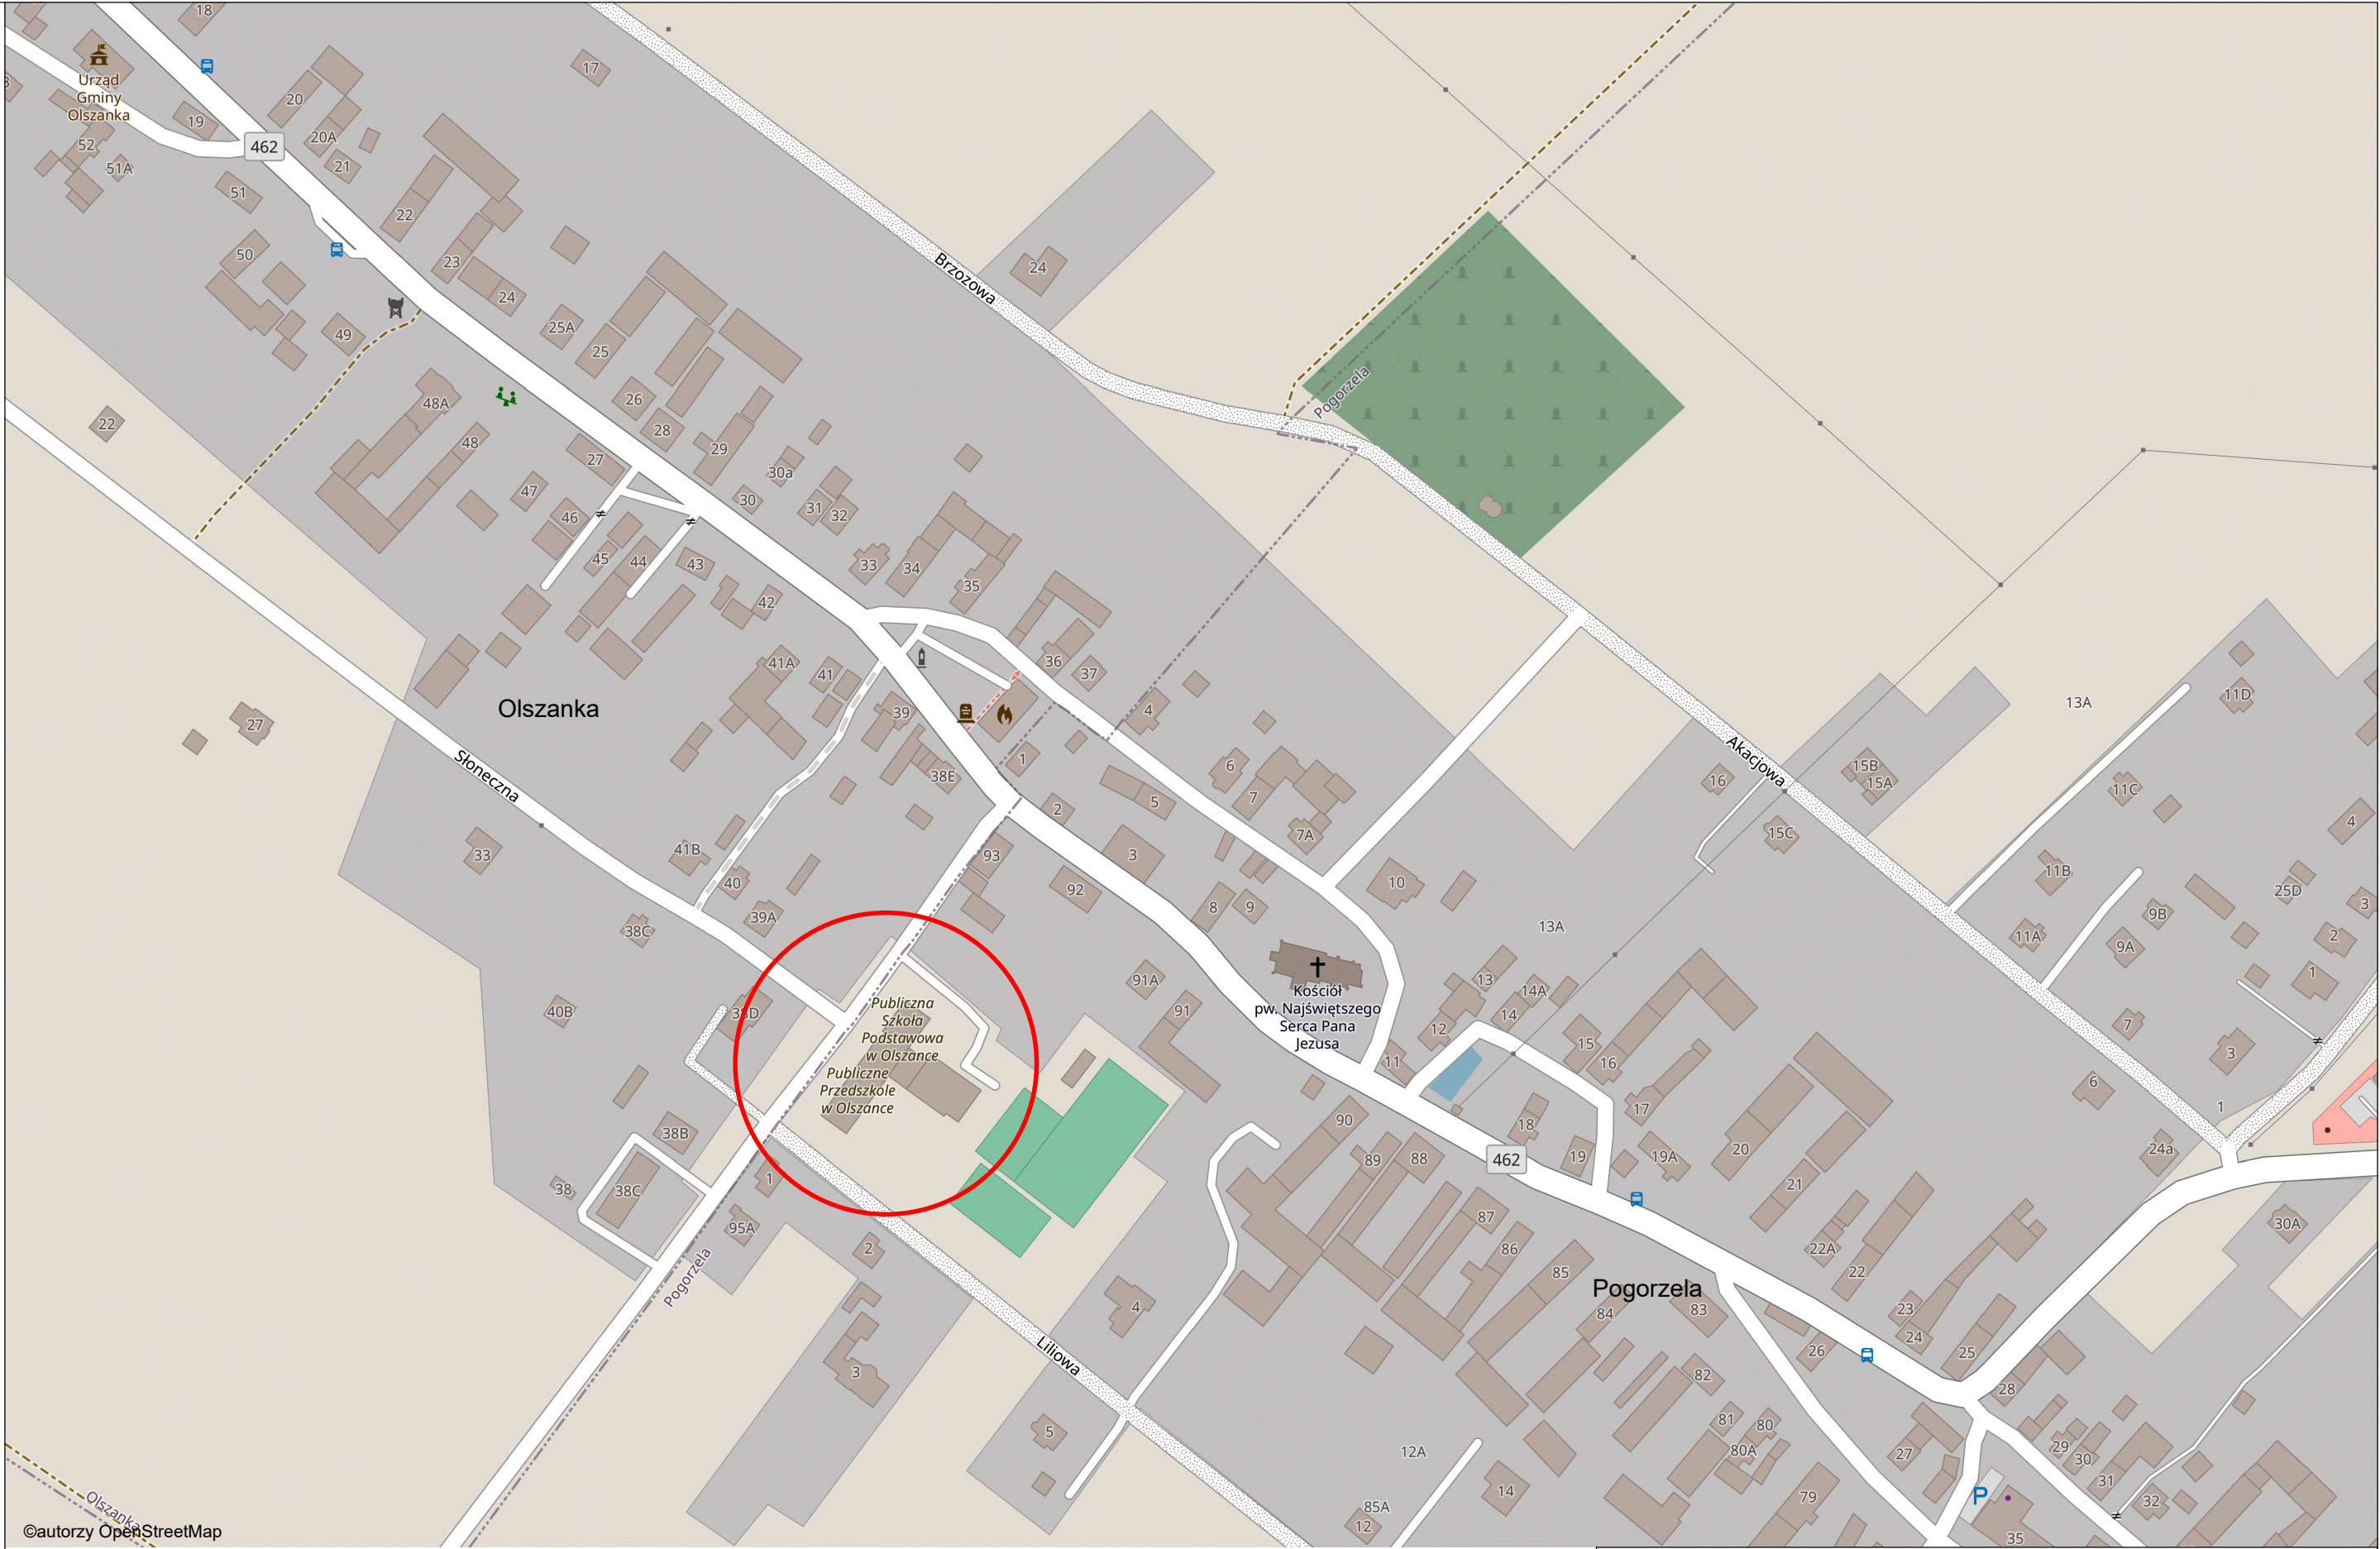

©autorzy OpenStreetMap

AKI • projekt		PRACOWNIA PROJEKTOWA	
ul. Prószkowska 9/28 45-710 Opole		kom. 502 529 808 e-mail: biuro@aki-projekt.pl	
OBIĘKT/ZAMIERZENIE BUDOWLANE Instalacja hydrantowa w budynku		ADRES Olszanka 94	
Publicznego Zespołu Szkolno-Przedszkolnego w Olszance		dz. nr 178/2, 177/3 obręb Pogorzela	
TYTUŁ RYSUNKU Plan orientacyjny			
FAZA PROJEKTU Projekt wykonawczy		BRANŻA Instalacje sanitarne	
DATA 07.05.2025		SKALA 1:2500	
PROJEKTANT mgr inż. Marcin Świątkiewicz		NR DOK. OPL/0313/POOS/07	
SPRAWDZAJĄCY mgr inż. Krzysztof Świątkiewicz		PODPIS 268/76/Op	
NR RYS. IS 1			