

Rozbudowa ul. Składowej i ul. Łukowskiej oraz przebudowa ul. Łukowskiej stanowiących ciąg drogowy od bazy Jednostki Wojskowej 4862 w Siedlcach do pasa drogi krajowej nr 2 w m. Białki

Jednostka Projektowa

Infra – Centrum Doradztwa sp. z o. o.
ul. Leszno 14
01-192 Warszawa



Biuro Projektów Komunikacyjnych w Poznaniu Sp. z o. o.
ul. T. Kościuszki 68
61-891 Poznań



Inwestor



Zakres opracowania

- **Etap I:** Rozbudowa ulicy Składowej (droga kategorii gminnej 5340336W) na odcinku od bazy Jednostki Wojskowej 4862 do skrzyżowania z ulicą Łukowską oraz rozbudowa ulicy Łukowskiej (droga kategorii powiatowej nr 5407W) na odcinku od skrzyżowania z ulicą Składową do granic miasta Siedlce.
- **Etap II:** Przebudowa ulicy Łukowskiej (droga kategorii powiatowej nr 5407W) na odcinku od granic miasta Siedlce do drogi krajowej nr 2.

Zakres prac:

Etap I:


Rozbudowa ulicy Składowej obejmuje wykonanie:

- jezdni z betonu asfaltowego o szerokości 7m,
- drogi dla pieszych, dla rowerów (miejscowo dróg dla pieszych i rowerów)
- skrzyżowań o ruchu okrężnym (rondo18 Dywizji Zmechanizowanej, skrzyżowanie o ruchu okrężnym ul. Składowej z ulicą Grabianowską),
- budowy kanału technologicznego,
- budowy sygnalizacji świetlnej dla wyjazdu z PSP
- usunięcia kolizji infrastruktury technicznej kolidującej z nowym układem drogowym,
- budowy oświetlenia drogowego, zatok autobusowych.


• Rozbudowa ulicy Łukowskiej obejmuje wykonanie:

- jezdni z betonu asfaltowego o szerokości 7m,
- drogi dla pieszych, dla rowerów (miejscowo dróg dla pieszych i rowerów)
- skrzyżowań o ruchu okrężnym Honorowych Dawców Krwi (skrzyżowanie ul. Składowa z ul. Targowa i ul. Łukowską) oraz skrzyżowanie o ruchu okrężnym ul. Składowa z ul. Południową i ul. Spacerową
- skrzyżowań z ul. Żwirową, ul. Południową i ul. Radzyńską
- oświetlenia, zjazdów, zatok autobusowych, budowy kanału technologicznego,
- usunięciu kolizji infrastruktury technicznej kolidującej z nowym układem drogowym.

Etap I- początek opracowania: Rondo 18. Dywizji Zmechanizowanej

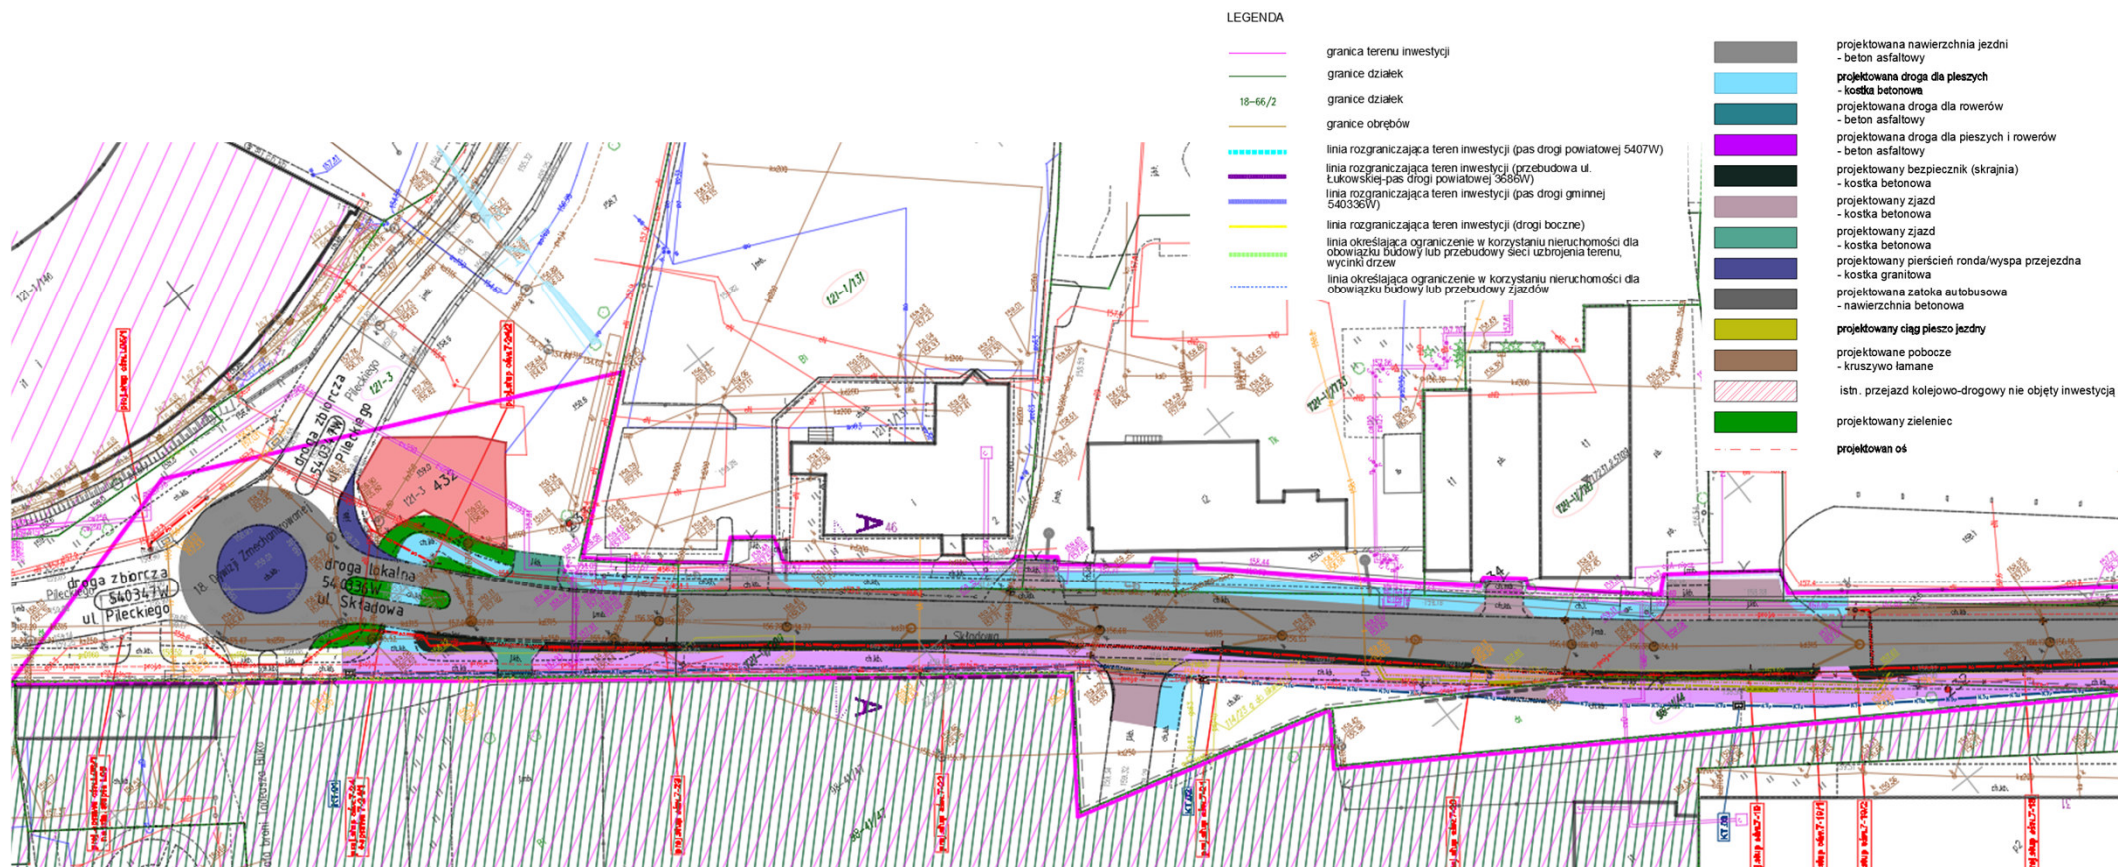


Etap I- odcinek od Ronda 18. Dywizji Zmechanizowanej do ul. Grabionowskiej

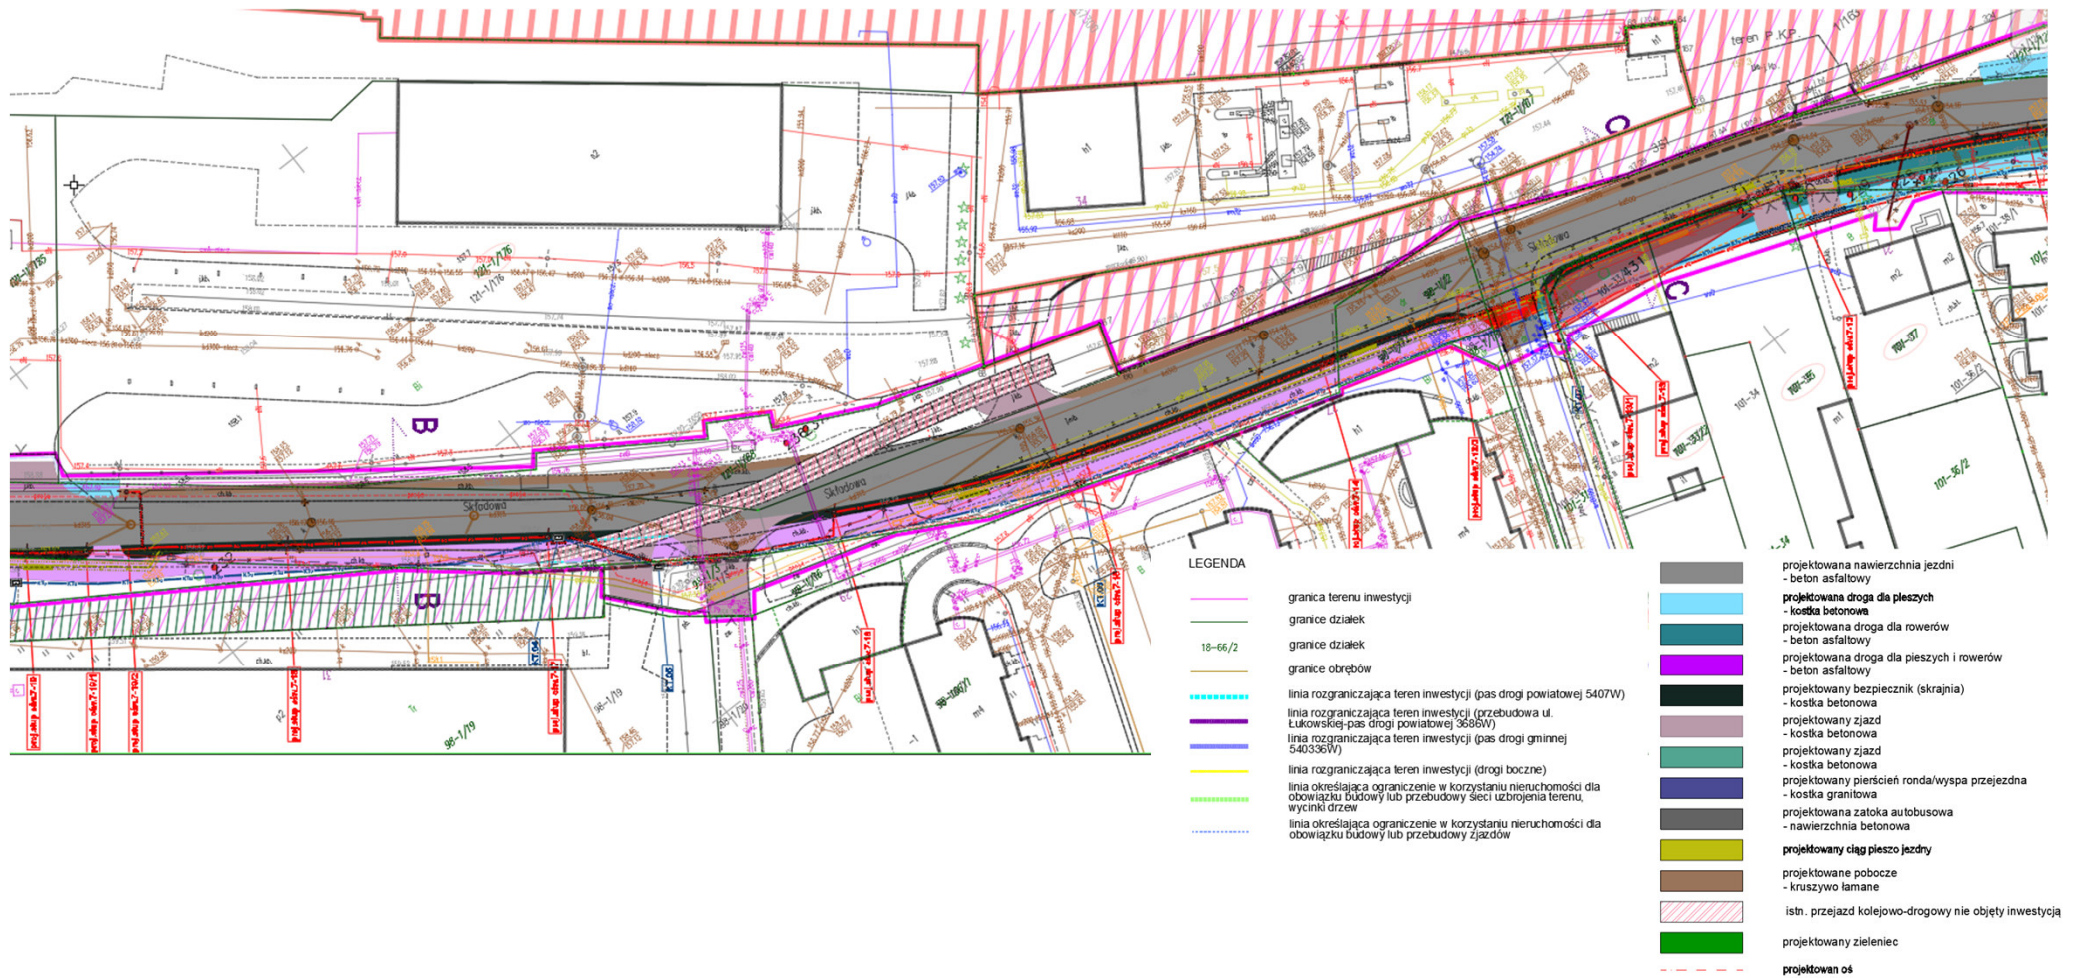


Etap I- Skrzyżowanie o ruchu okrężnym ul. Składowa z ul. Grabionowską, ciąg pieszy w ul. Miłej




Etap I: ul. Składowa- odcinek pomiędzy ul. Grabionowską a Łukowską

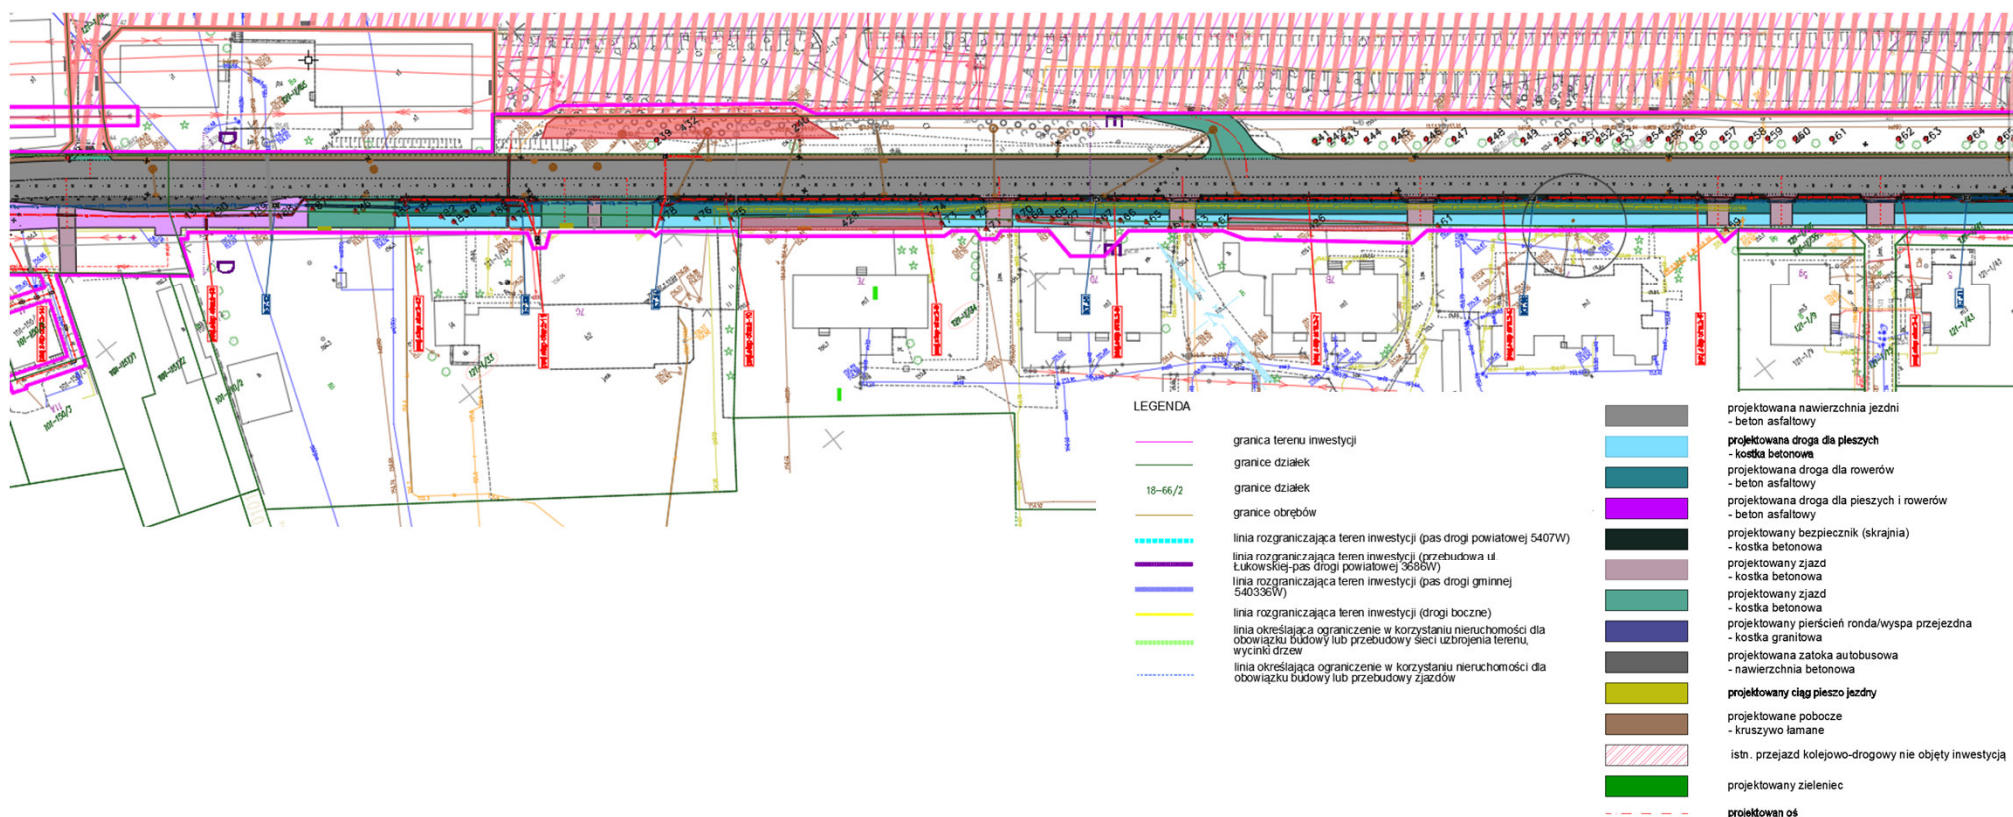


Etap I- Skrzyżowanie o ruchu okrężnym ul. Składowa z ul. Łukowską i ul. Targową (rondo Honorowych Dawców Krwi)

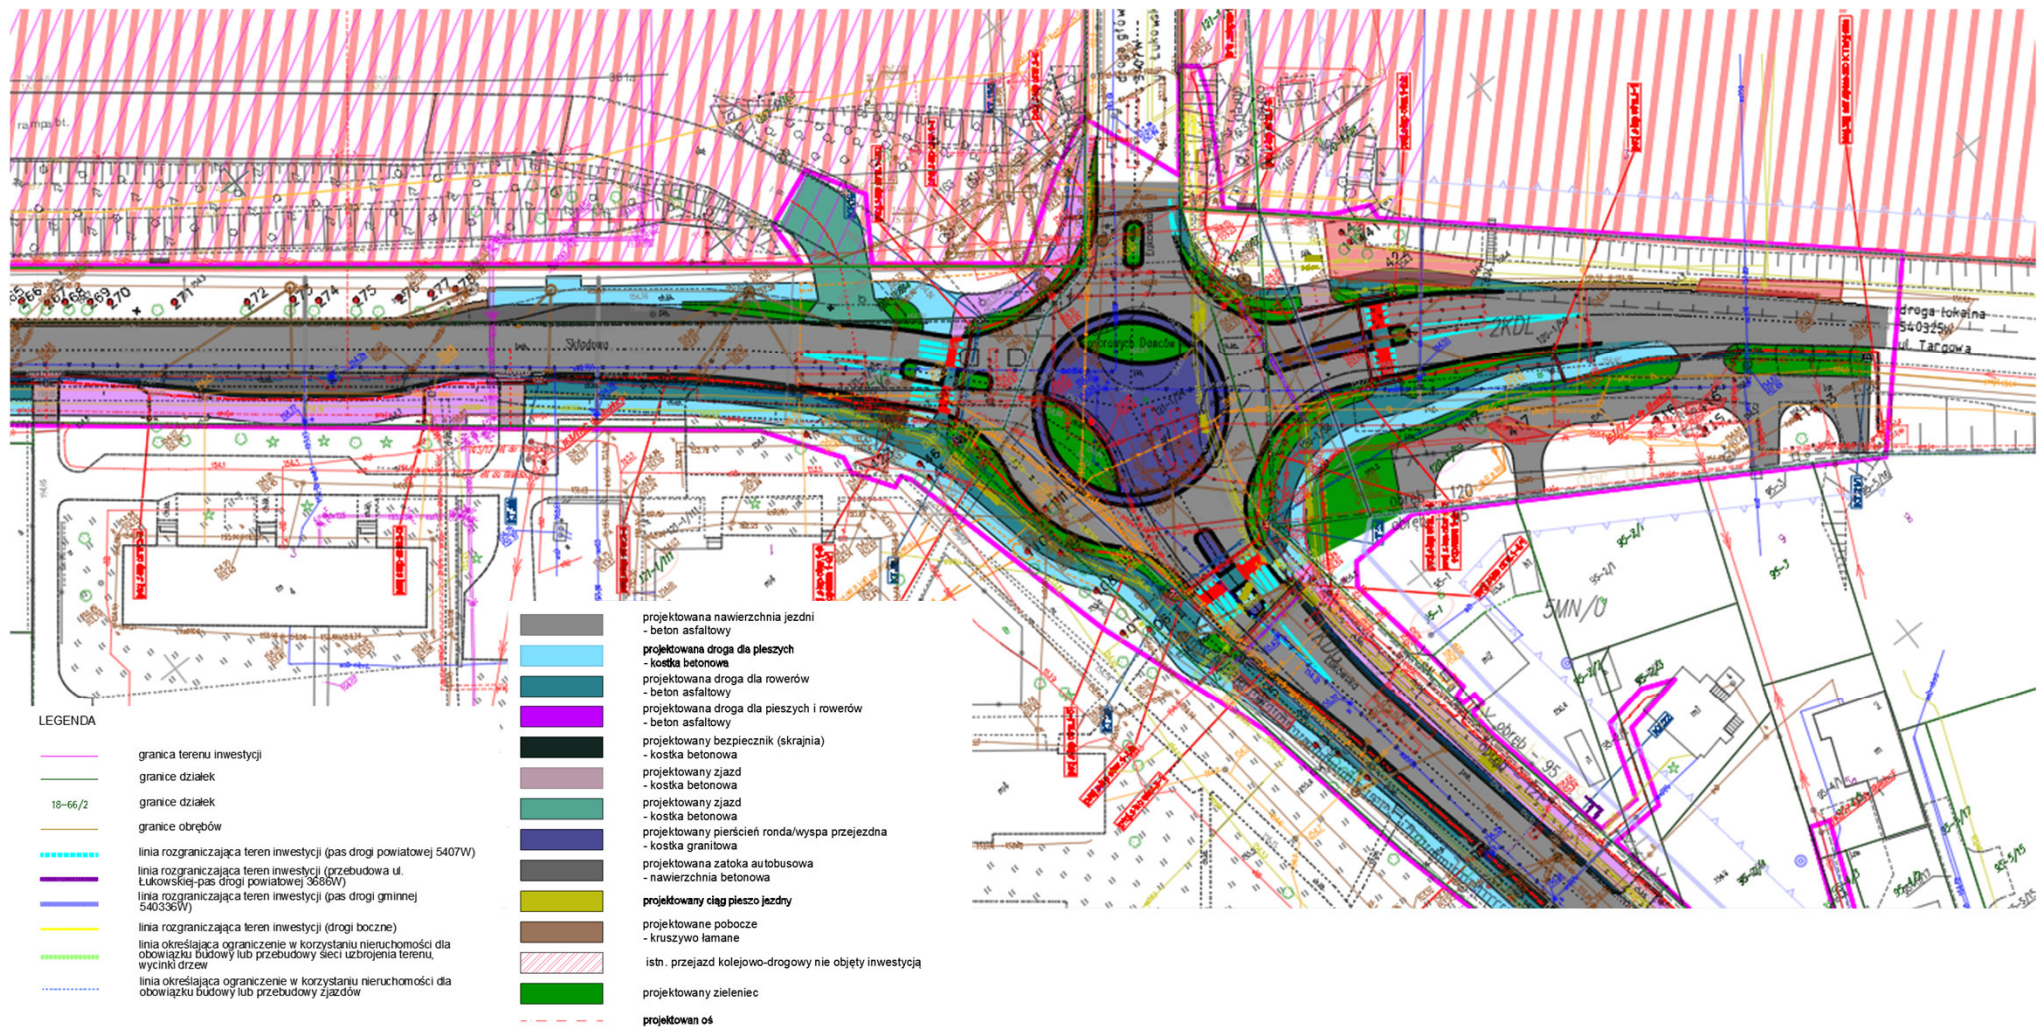

Etap I ul. Łukowska – od ronda Honorowych Dawców Krwi do skrzyżowania z ul. Południową

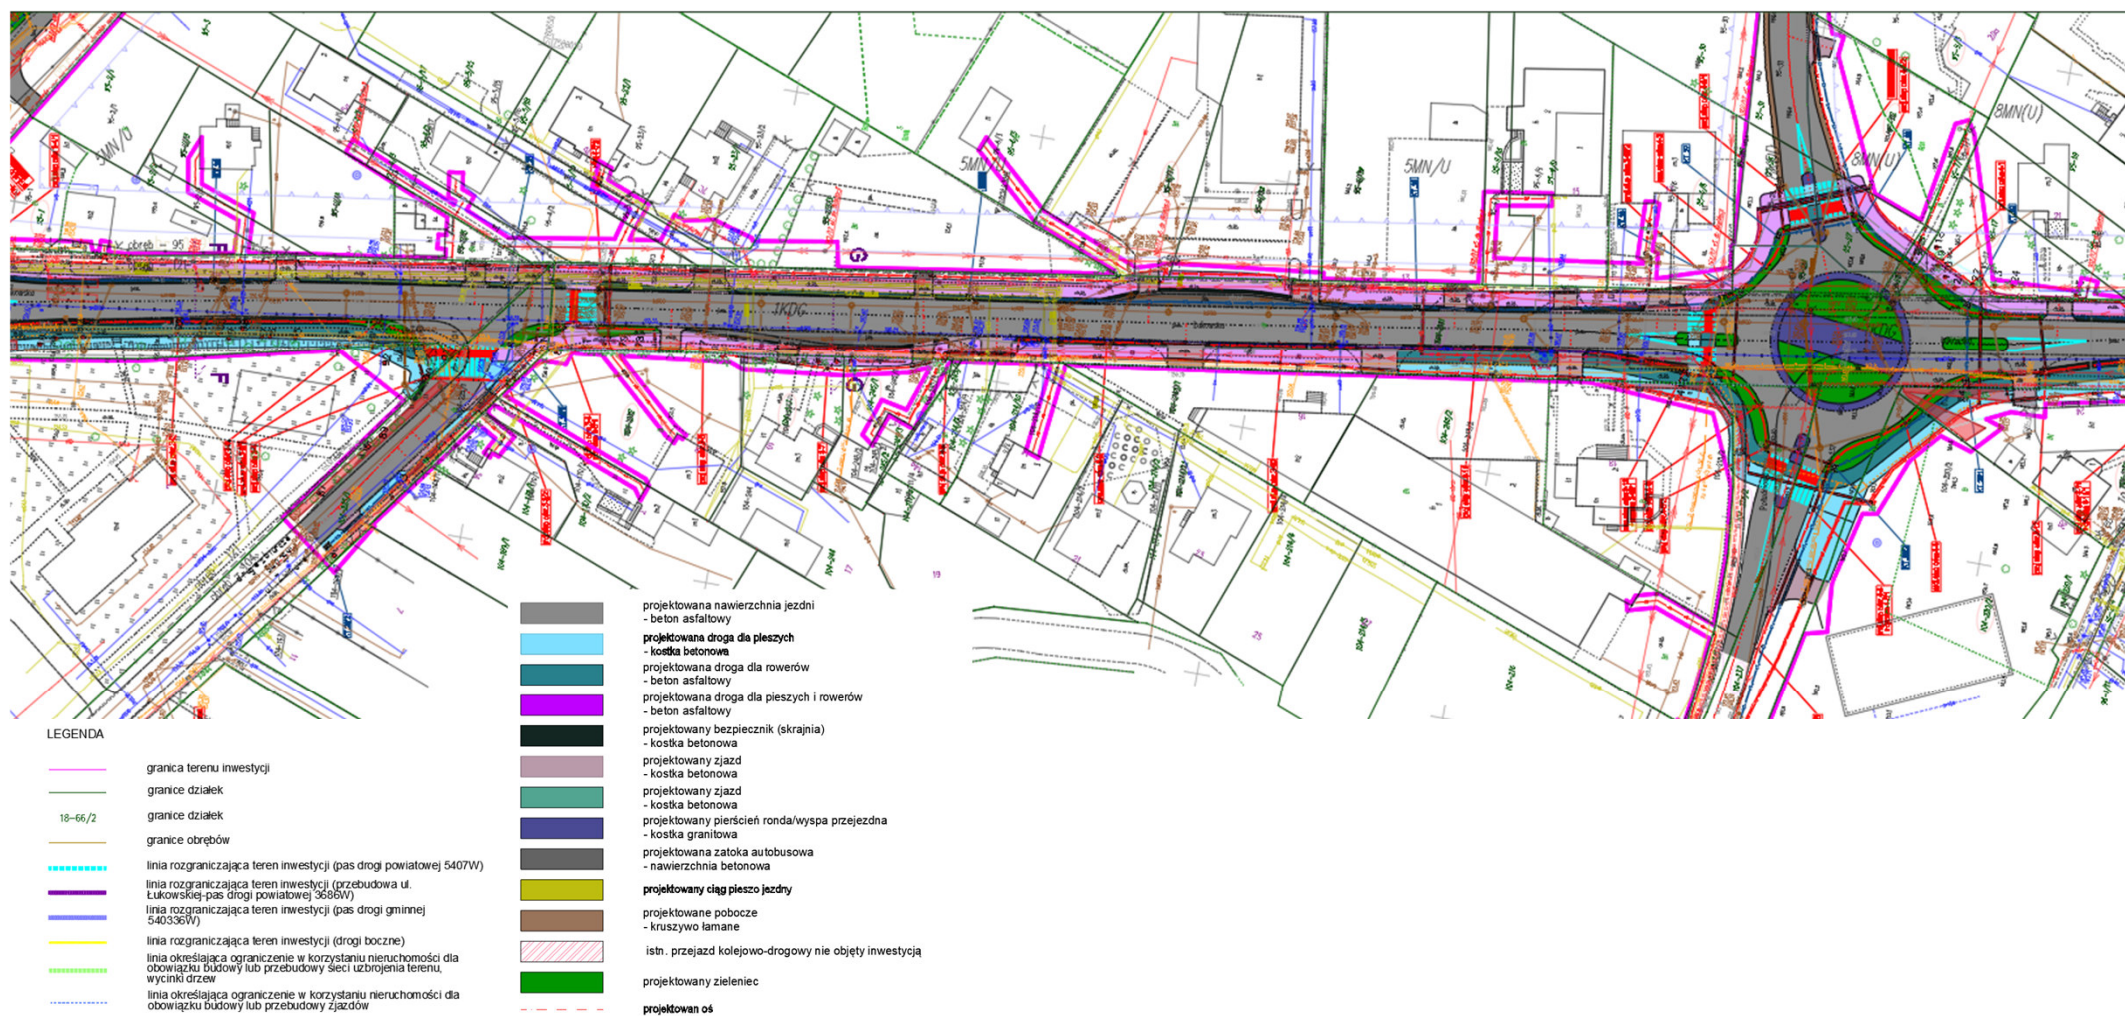

Etap I: ul. Łukowska od skrzyżowania z ul. Południową do skrzyżowania z ul. Radzyńską (granica powiatu)

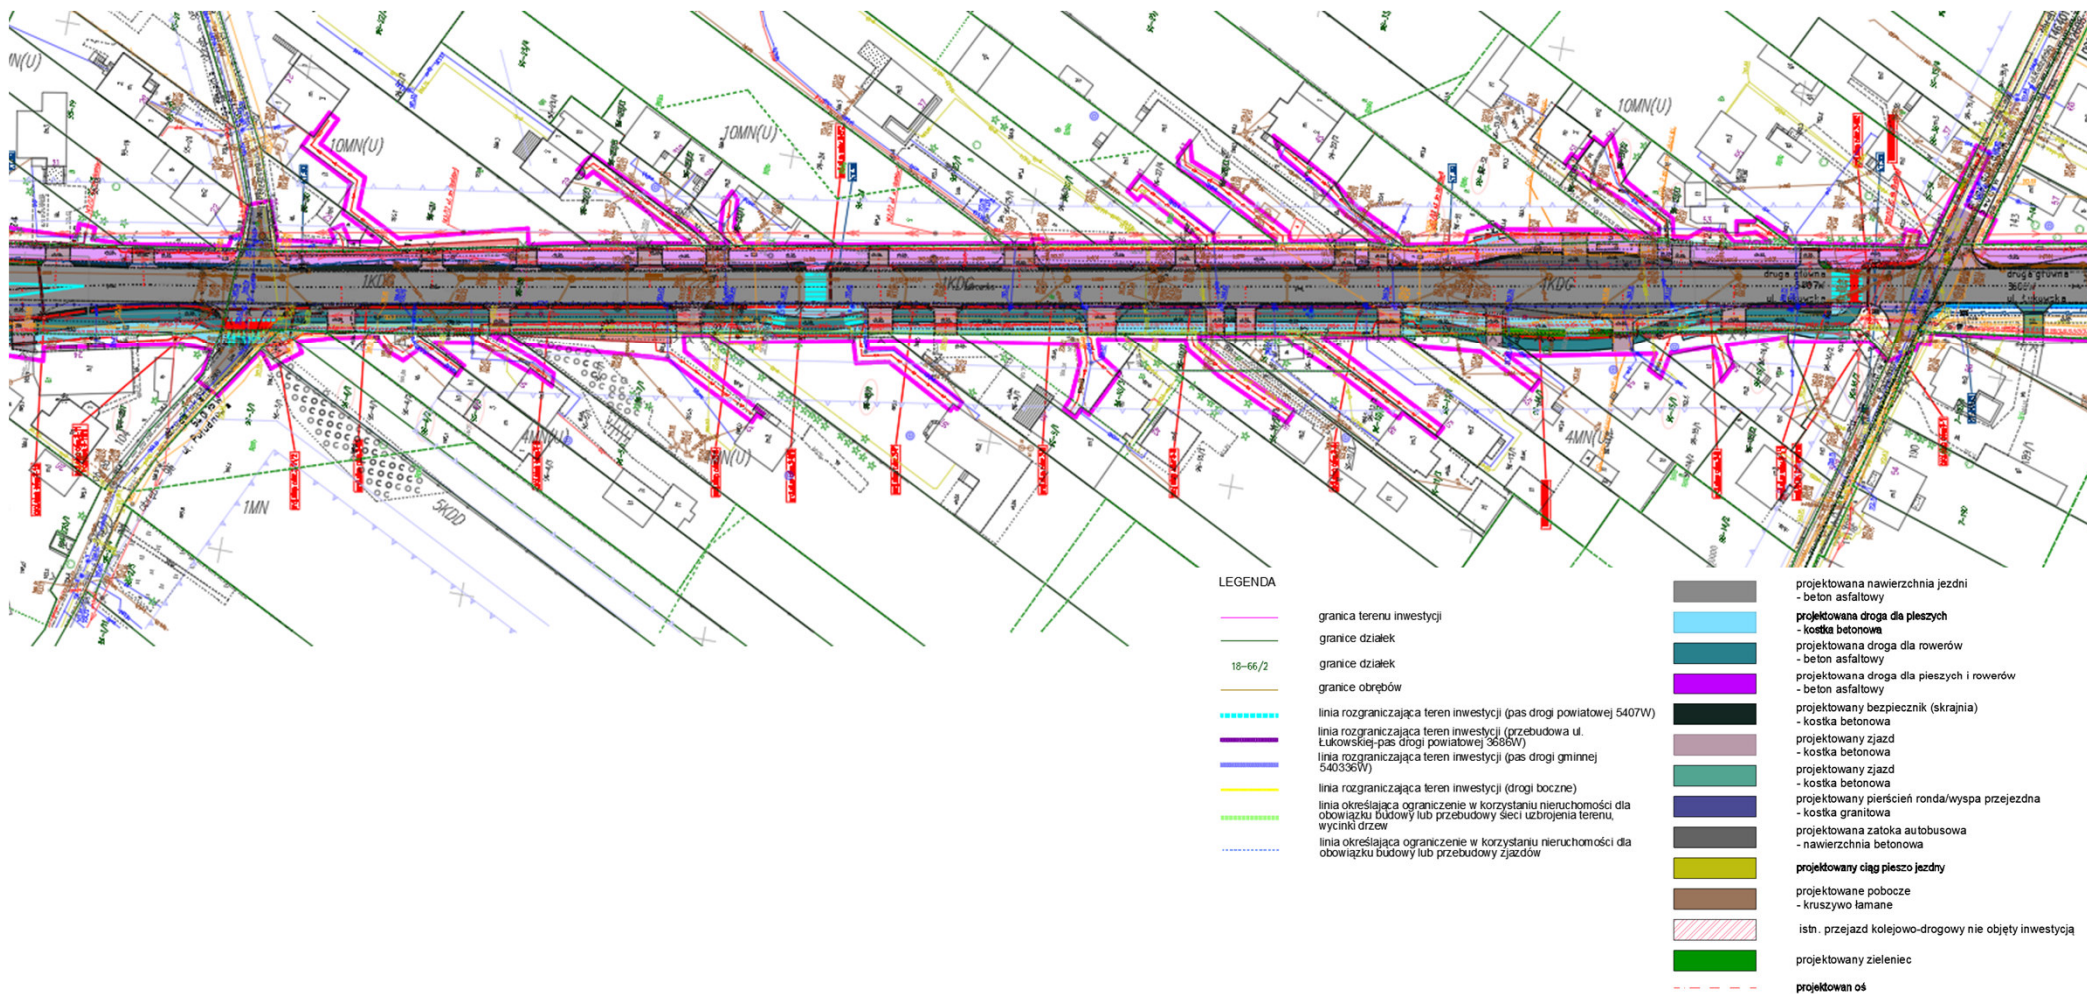


Zakres prac:

Etap II:


Przebudowa ulicy Łukowskiej (droga kategorii powiatowej nr 5407W) na odcinku od granic miasta Siedlce do drogi krajowej nr 2 obejmuje wykonanie:

- jezdni z betonu asfaltowego o szerokości 7m,
- budowy kanału technologicznego,
- usunięcia kolizji infrastruktury technicznej kolidującej z nowym układem drogowym,
- budowy oświetlenia, zatok autobusowych, zjazdów.


Etap II, początek opracowania: ul. Łukowska od granicy powiatu do ul. Świerkowej

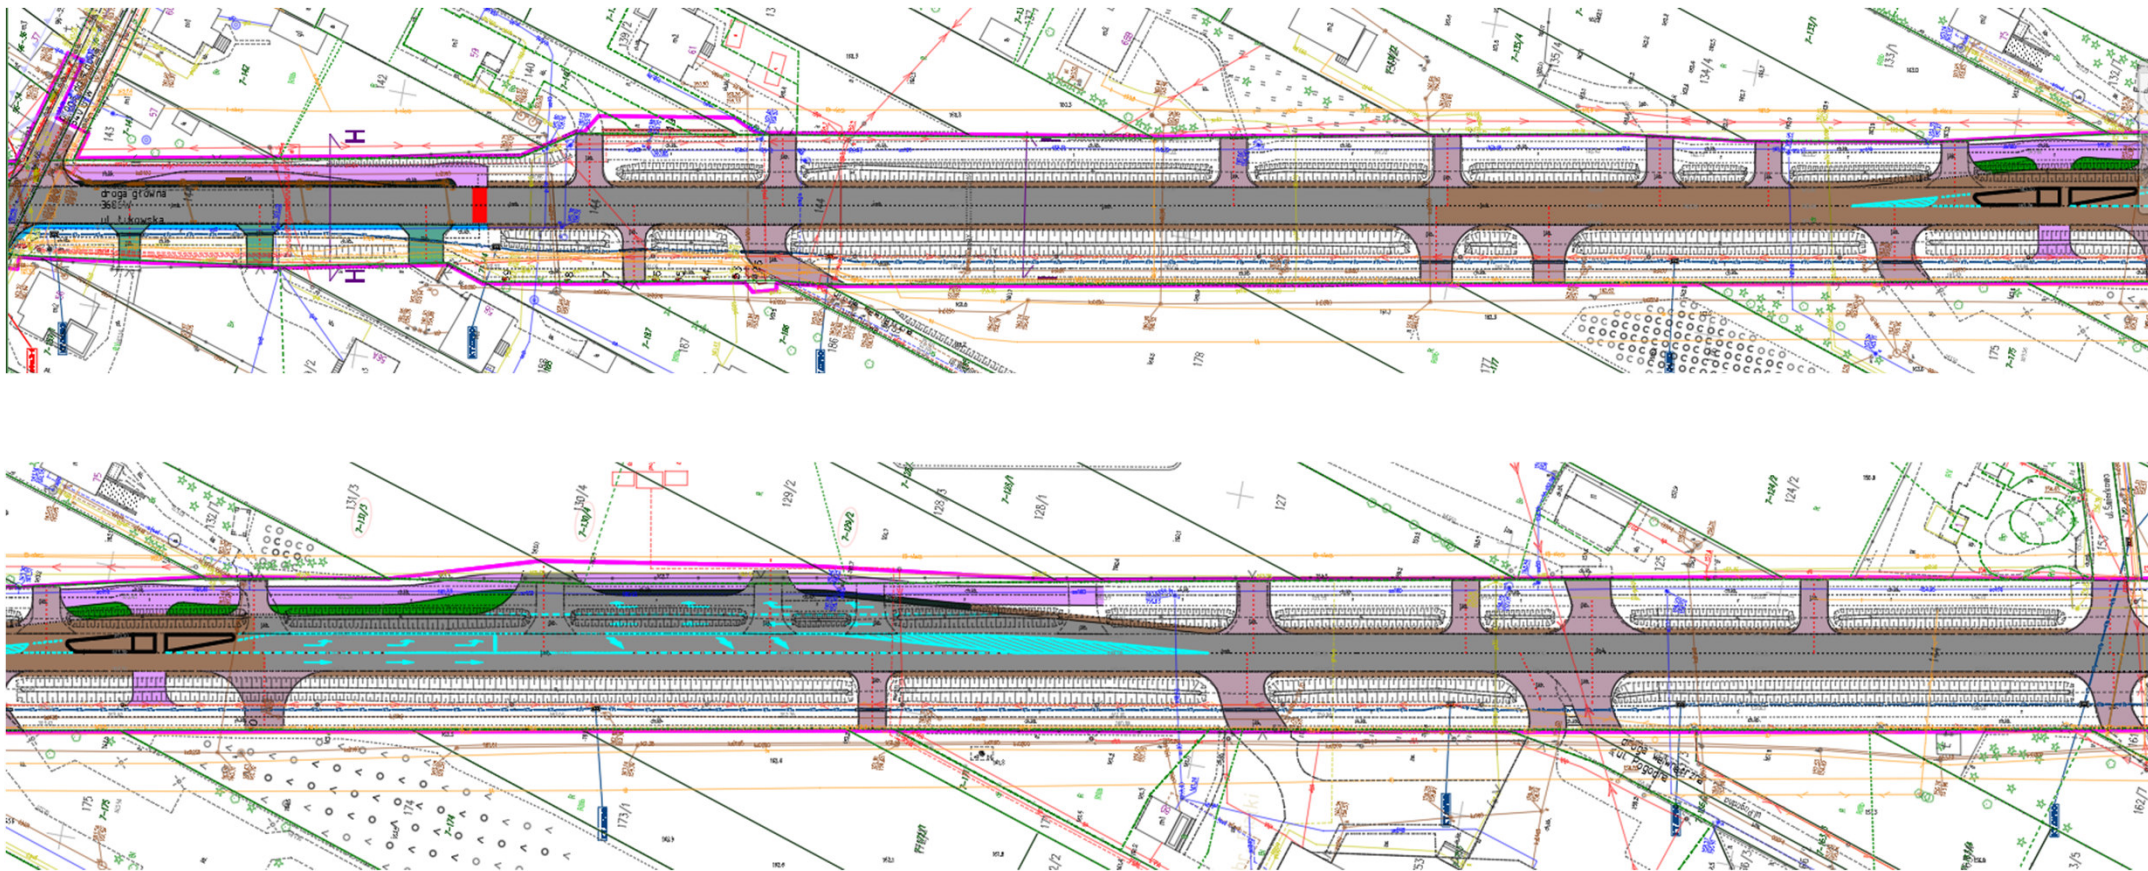

Etap II- Ul. Łukowska, od ul. Świerkowej do wjazdu do centrum handlowego

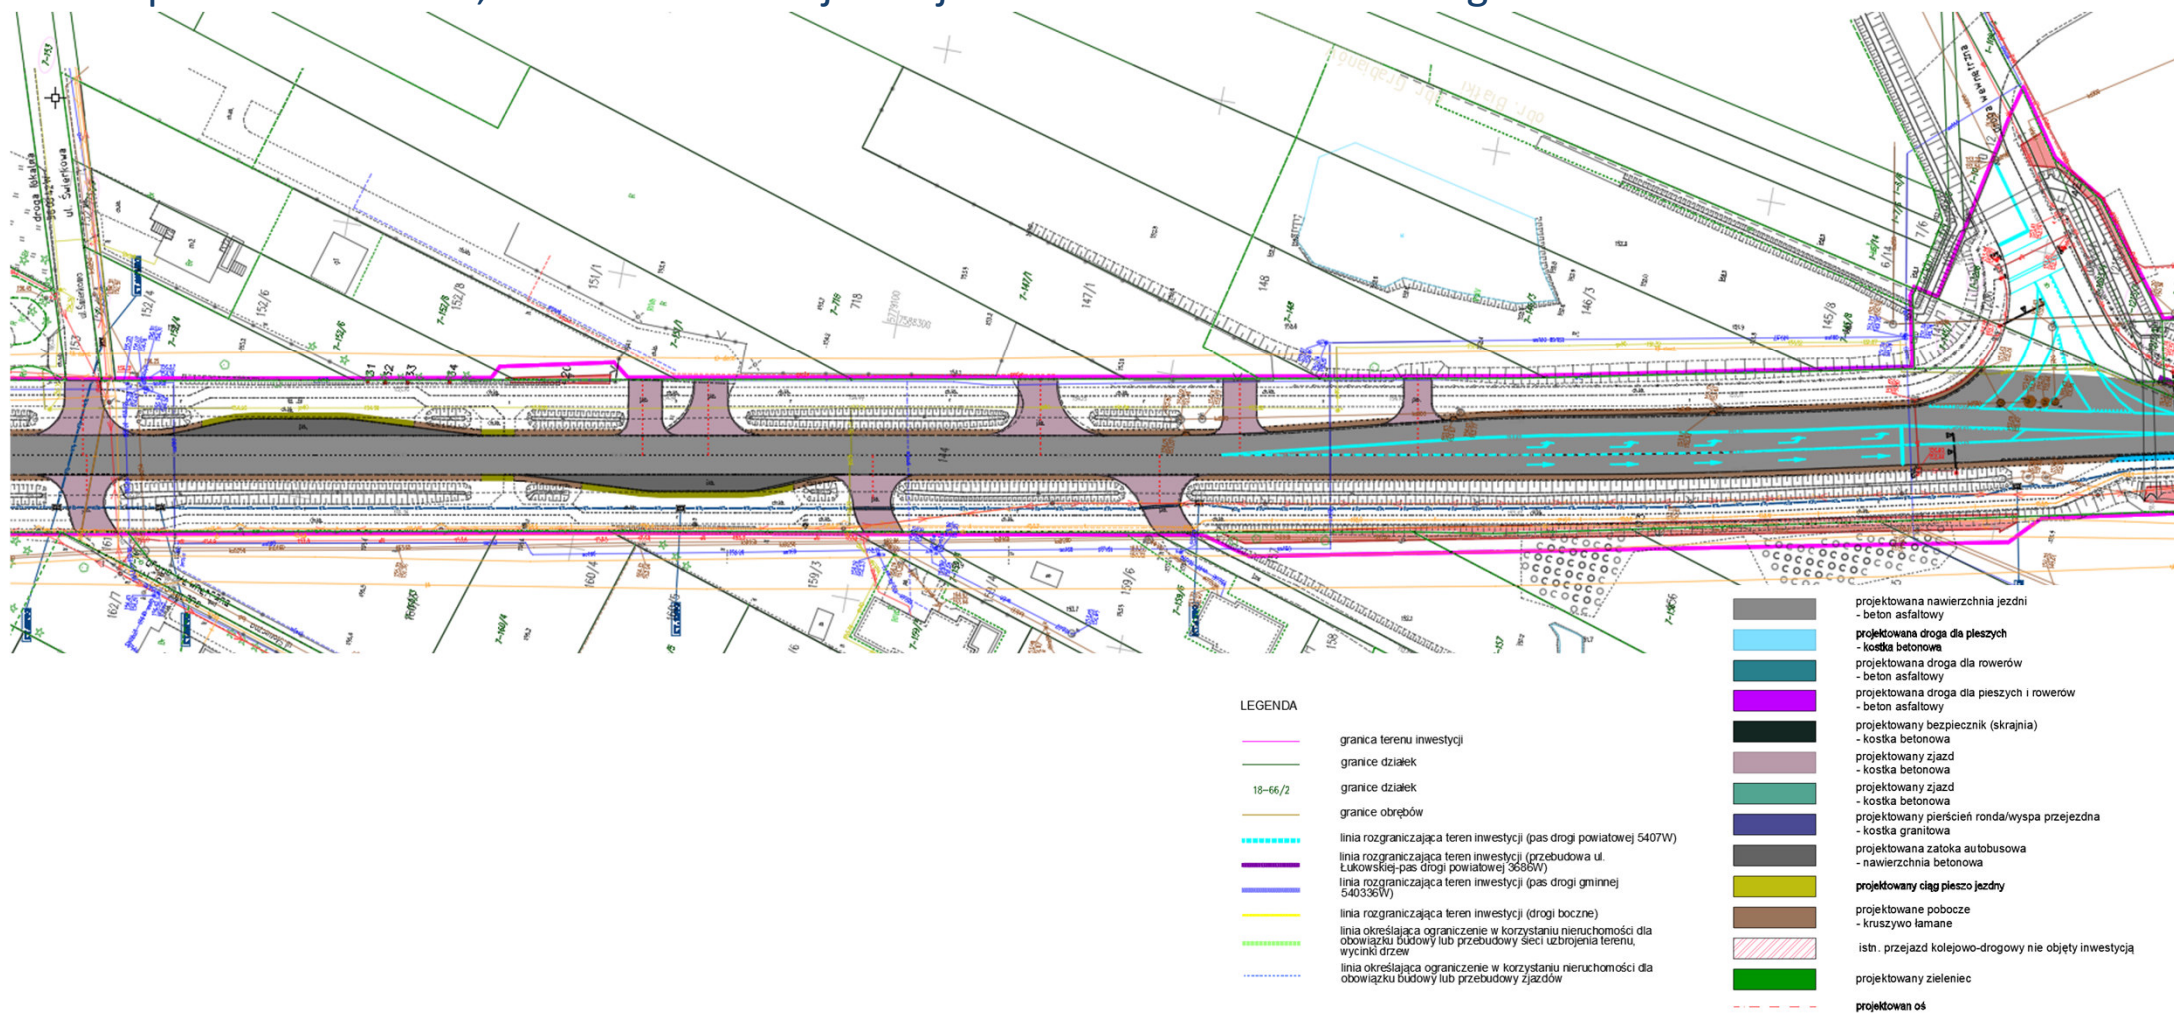

Etap II, koniec opracowania: Ul. Łukowska w rejonie skrzyżowania z ul. Wrzosową

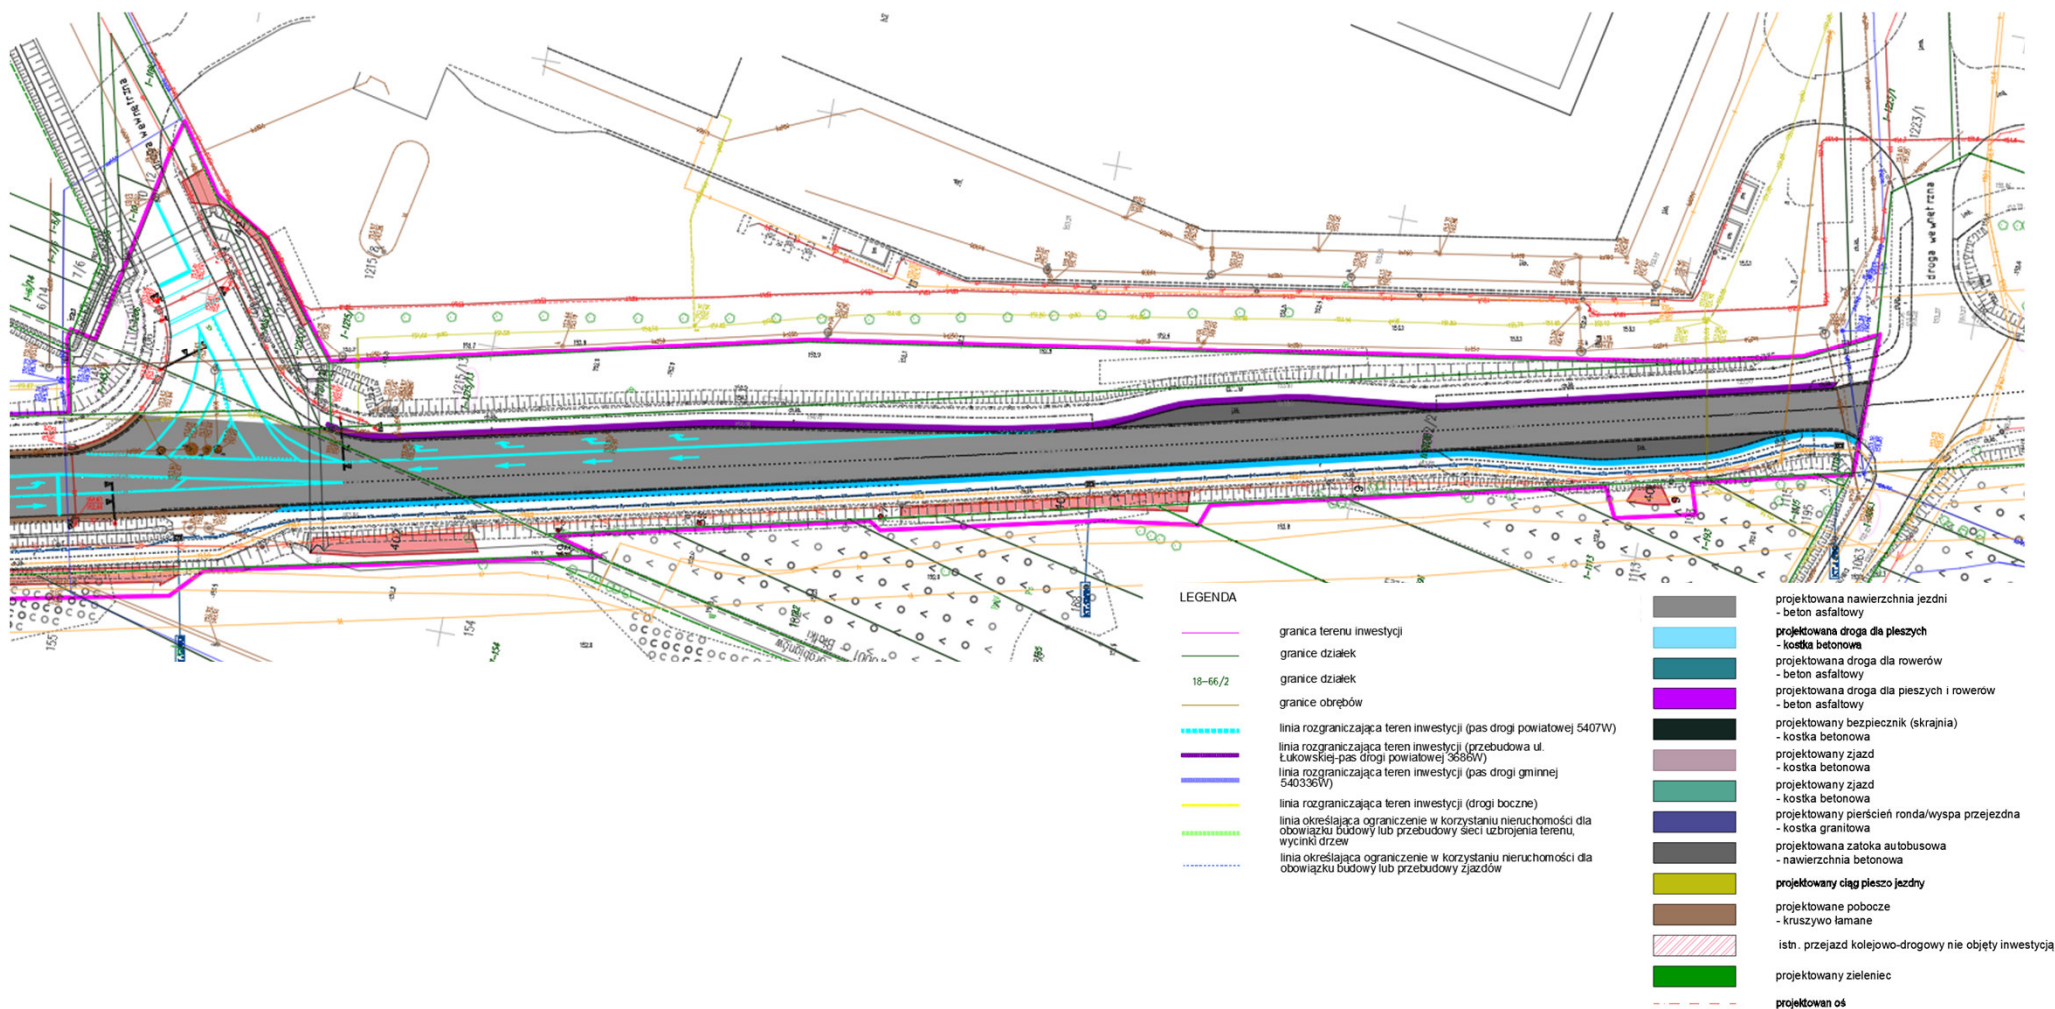

Ankiety konsultacyjne

Ankiety konsultacyjne można składać w terminie do
12.12.2025r. w Sekretariacie Urzędu, bądź przesłać na adres:

Biuro Projektów Komunikacyjnych w Poznaniu Sp. z o.o.

Ul. Grottgera 30, 30-020 Wieliczka

lub w formie skanu / elektronicznej na adres email:

biurowieliczka@bpk-poznan.com.pl

