PINK ROAD

SEBASTIAN WASZKIEWICZ
ul. Generała Józefa Hallera 21/5
15-814 Białystok
NIP 542-222-05-60 REGON 362016615
tel. 509 258 108
e-mail: pinkroad@interia.eu

OBIEKT: **Przebudowa drogi gminnej Nr 102632B Jeziorki - Kamionka Stara na odcinku Jeziorki - Uścianki od km rob. 0+000 do km rob. 1+040**

INWESTOR: **Gmina Augustów**
ul. Mazurska 1C
16-300 Augustów

STADIUM: **PROJEKT WYKONAWCZY**

OPRACOWAŁ: **mgr inż. Sebastian Waszkiewicz**

Czerwiec 2026 roku

Zawartość opracowania

1. Strona tytułowa

2. Zawartość opracowania

I CZĘŚĆ OPISOWA

3. Opis techniczny

II CZĘŚĆ RYSUNKOWA

4. Plan orientacyjny z lokalizacją robót - rys nr 1

5. Projekt zagospodarowania terenu w skali 1:500 – rys nr 2

6. Przekrój normalny, skala 1:50 – rys nr 3

Przebudowa drogi gminnej Nr 102632B Jeziorki - Kamionka Stara na odcinku Jeziorki - Uścianki od km rob. 0+000 do km rob. 1+040

od km roboczego 0+000 do km roboczego 1+040 o dł. 1,04 km

I CZĘŚĆ OPISOWA

OPIS TECHNICZNY

1. Dane ogólne - podstawa opracowania

Przebudowa drogi gminnej Nr 102632B Jeziorki - Kamionka Stara na odcinku Jeziorki - Uścianki od km rob. 0+000 do km rob. 1+040 została opracowana został na podstawie:

1.1. Zlecenia Inwestora dla Wykonawcy,

1.2. Mapy do celów projektowych,

1.3. Rozporządzenia Ministra Infrastruktury z dnia 24 czerwca 2022 r. w sprawie przepisów techniczno-budowlanych dotyczących dróg publicznych - Dz.U.2022.1518

1.4. Inwentaryzacji w terenie i pomiarów własnych.

2. Przedmiot i zakres opracowania

Przebudowa drogi gminnej Nr 102632B Jeziorki - Kamionka Stara na odcinku Jeziorki - Uścianki od km rob. 0+000 do km rob. 1+040 zostanie wykonana w istniejącym pasie drogowym drogi gminnej.

Projektowana technologia przebudowy drogi przewiduje wyrównanie / wzmocnienie istniejącej nawierzchni bitumicznej mieszanką mineralno – bitumiczną. Warstwę jezdną będzie stanowiła nawierzchnia z betonu asfaltowego.

Szerokość jezdni w przekroju będzie zmienna od 3,5 m do około 4,1 m (zgodna ze stanem istniejącym) z obustronnymi poboczami o szerokości 0,75 m.

Planowane jest wykonanie następujących robót budowlanych:

- wyrównanie / wzmocnienie istniejącej nawierzchni bitumicznej mieszanką mineralno – bitumiczną,
- ułożenie warstwy ścieralnej z betonu asfaltowego,
- uzupełnienie kruszywem poboczy i zjazdów,
- wykonanie oznakowania pionowego.

3. Charakterystyka stanu istniejącego

Droga gminna Nr 102632B Jeziorki - Kamionka Stara na odcinku Jeziorki – Uścianki, stanowiąca przedmiot opracowania zalicza się do klasy technicznej „D” - dojazdowa.

Długość przebudowywanej drogi będzie wynosić 1040 m, a pas drogowy drogi gminnej zajęty pod planowaną przebudowę posiada szerokość zmienną od około 5,5 m do około 10 m.

Odcinek trasy przebiega w terenie upraw rolnych i częściowo zabudowy gospodarczej. Na przedmiotowym odcinku drogi gminnej występuje oznakowanie pionowe zaś nie występują urządzenia bezpieczeństwa ruchu drogowego

W chwili obecnej teren wykorzystywany jest jako droga gminna, w wyniku przeprowadzenia przebudowy sposób wykorzystania terenu nie ulegnie zmianie.

Przebudowywany odcinek drogi w stanie istniejącym posiada nawierzchnię jezdną z mieszanki mineralno - bitumicznej o grubości około 5 cm. Istniejąca nawierzchnia posiada liczne wyboje oraz nierówności poprzeczne i podłużne. Odwodnienie drogi odbywa się w sposób powierzchniowy.

Konieczne jest wykonanie poprawy parametrów drogi gminnej w celu zwiększenia bezpieczeństwa ruchu wszystkich użytkowników, zapewnienia lepszego komfortu jazdy i życia mieszkańców, a także poprawy ochrony środowiska poprzez zmniejszenie hałasu.

4. Uzbrojenie techniczne

W pasie drogowym drogi gminnej Nr 102632B występują istniejące elementy sieci uzbrojenia podziemnego i naziemnego:

- sieć energetyczna napowietrzna i doziemna;
- sieć telekomunikacyjna,
- sieć wodociągowa.

Z uwagi na fakt, iż docelowa niweleta przebudowywanej drogi na wysokości istniejącego uzbrojenia technicznego podwyższa się o około 6 cm (grubość warstwy wyrównawczej / wzmacniającej i warstwy ścieralnej) względem

istniejącej w związku z powyższym nie ma kolizji z istniejącą infrastrukturą techniczną oraz nie jest wymagana przebudowa istniejących mediów.

5. Opis przyjętych rozwiązań

5.1. Rozwiązanie sytuacyjne

Początek przebudowywanego odcinka drogi gminnej został przyjęty w km roboczym 0+000 (działka o nr geod. 538) zaś koniec w km roboczym 1+040 na krawędzi pasa drogowego drogi powiatowej Nr 1196B Jeziorki – Uścianki – Netta Druga

Przebudowywana droga na swoim przebiegu składa się z odcinków prostych oraz łuków poziomych i pionowych.

Przebudowę drogi przewiduje się z wykorzystaniem istniejącego korpusu drogowego, a niweleta drogi zostanie podwyższona w stosunku do istniejącej o grubość warstwy wyrównawczej / wzmacniającej i jezdnej z betonu asfaltowego.

5.2. Przekrój normalny

Warstwa jezdna z betonu asfaltowego będzie posiadała szerokość zmienną, zgodną ze stanem istniejącym i przekrój daszkowy o pochyleniu 2% / 2% oraz jednostronny na łukach o pochyleniu 2 – 4 %/
Szerokość poboczy z kruszywa będzie wynosiła 0,75 m zaś ich pochylenie 6 – 8 %.

Szczegółowe rozwiązania przedstawiono w części graficznej opracowania.

5.*3. Konstrukcja przebudowywanej nawierzchni*

- warstwa jezdna z betonu asfaltowego o grubości po zagęszczeniu 4 cm
- warstwa wyrównawcza / wzmacniająca istniejącej nawierzchni bitumicznej z mieszanki mineralno - bitumicznej - śred. grub. 5 cm
- pobocza z kruszywa naturalnego o śred. grubości po zagęszczeniu 9 cm.

Szczegółowe rozwiązania przedstawiono w części graficznej opracowania.

5.4. Niweleta

W związku z przeprowadzoną przebudową niweleta istniejącej drogi nie ulegnie zmianie w znacznym stopniu. Po wykonaniu przebudowy zostanie ona jedynie podwyższona w stosunku do istniejącej o około 6 cm tj. grubość warstwy wyrównawczej / wzmacniającej i warstwy ścieralnej z betonu asfaltowego.

5.5. Odwodnienie

Odwodnienie drogi będzie odbywać się tak jak w stanie istniejącym, czyli metodą powierzchniowego spływu wód opadowych.

5.6. Pobocza i zjazdy.

Pobocza oraz zjazdy zostaną uzupełnione kruszywem naturalnym stabilizowanym mechanicznie.

6. Technologia robót

Do wykonywania robót należy wykorzystywać tylko specjalistyczny sprzęt, pojazdy i maszyny przeznaczone do danego asortymentu robót.
Sprzęt, pojazdy i maszyny wykorzystywane do robót powinny być sprawne technicznie ze szczególnym uwzględnieniem ich bezawaryjnej pracy (szczególnie układu paliwowo – olejowego), co wykluczy ewentualne zanieczyszczenie gleb i wód związkami ropopochodnymi. Zalecane jest stosowanie olejów biodegradowalnych w maszynach wielooperacyjnych i układach hydraulicznych.
Materiały przy budowie powinny posiadać odpowiednie deklaracje zgodności, certyfikaty i atesty.
W trakcie prowadzenia robót należy przestrzegać obowiązujących zasad oznakowania wykonywanych robót oraz zapewnić bezpieczeństwo zatrudnionych pracowników i użytkowników drogi.

7. Środowiskowe uwarunkowania realizacji inwestycji i dane informacyjne

Ze względu na charakter terenu, inwestycja nie będzie miała negatywnego wpływy na florę i faunę. Planowana przebudowa dotyczy

obszaru już istniejącej drogi i nie wpłynie negatywnie na zmianę walorów krajobrazu. Teren, na którym będzie realizowane przedsięwzięcie nie posiada szczególnego znaczenia architektoniczno-krajobrazowego, ani szczególnych wartości kulturowych.

Przebudowa drogi gminnej Nr 102632B Jeziorki - Kamionka Stara na odcinku Jeziorki - Uścianki od km rob. 0+000 do km rob. 1+040 nie będzie miała ujemnego wpływu na środowisko, ani na zmianę istniejących stosunków wodnych.
Działki na których będą prowadzone prace nie są wpisana do rejestru zabytków i nie znajdują się na terenie górniczym.

Oddziaływania planowanego zamierzenia inwestycyjnego będzie miało wyłącznie charakter lokalny (brak oddziaływania transgranicznego).

Ukształtowanie zieleni

Teren pasa drogowego istniejącej drogi gminnej w większości porośnięty jest trawą i chwastami polnymi.

Realizacja przebudowy drogi gminnej nie będzie wymagała usunięcia drzew.

W celu zminimalizowania bądź wyeliminowania wpływu przedsięwzięcia na środowisko w fazie wykonania, przedsięwzięcie powinno być realizowane z uwzględnieniem następujących warunków:

- prace należy prowadzić poza okresem lęgowym ptaków i czas jego trwania należy skrócić do niezbędnego minimum,
- ze względu na hałas pracujących maszyn i urządzeń, roboty budowlane należy wykonywać tylko w porze dziennej, w godzinach $6^{\underline{00}}$ – $22^{\underline{00}}$,
- należy zachować szczególną dbałość o stan techniczny sprzętu mechanicznego i jego bezawaryjną pracę (szczelność układu paliwowo – olejowego, itp.), co wykluczy ewentualne zanieczyszczenie gleby i wód związkami ropopochodnymi,
- w czasie przerw postojowych silniki sprzętu powinny być wyłączone,
- ewentualna baza budowy powinna być wyposażona w szczelne urządzenia do gromadzenia ścieków socjalno- bytowych, a na jej terenie nie wolno dopuścić do gromadzenia wody opadowej w zastoiskach,

- powierzchnia terenu ewentualnej bazy budowy przeznaczona do postoju i garażowania ciężkiego sprzętu mechanicznego powinna być wyłożona płytami betonowymi (celem ochrony wierzchniej warstwy gleby przed zniszczeniem).
- pracujący podczas robót sprzęt mechaniczny powinien poruszać się tylko w obrębie terenu prowadzonych prac.

8. Zalecenia końcowe

Prace należy prowadzić zgodnie z projektem czasowej organizacji ruchu na czas robót (opracowanym przez Wykonawcę i zatwierdzonym przez Zarządzającego Ruchem) oraz obowiązującymi przepisami Prawa Budowlanego i BHP w celu zapewnienia maksymalnego bezpieczeństwa pracownikom pracującym na budowie, jak i użytkownikom drogi.

Z uwagi na lokalny charakter drogi, prowadzenie prac budowlano-drogowych nie powinno powodować większych utrudnień w ruchu pojazdów i pieszych. W przypadku konieczności całkowitego zamknięcia ruchu w trakcie budowy, należy zapewnić możliwość przeprowadzenia objazdów.


Po wykonaniu przewidzianych robót drogowych należy uporządkować i przywrócić pierwotne funkcje terenom naruszonym w czasie prac. Powierzchnie nieutwardzone, gdzie istnieje możliwość wykonania zieleni drogowej, powinny zostać wyrównane, pokryte humusem, a następnie obsiane trawą.

Przebudowa drogi gminnej Nr 102632B Jeziorki - Kamionka Stara na odcinku Jeziorki - Uścianki od km rob. 0+000 do km rob. 1+040 wpłynie pozytywnie na sprawność ruchu pojazdów, podwyższy komfort życia mieszkańców oraz zwiększy bezpieczeństwo wszystkich użytkowników poruszających się na tym odcinku drogi, a także zmniejszy hałas co da wymierne korzyści dla całego środowiska naturalnego.

Przebudowa drogi gminnej Nr 102632B Jeziorki - Kamionka Stara na odcinku Jeziorki - Uścianki od km rob. 0+000 do km rob. 1+040

od km roboczego 0+000 do km roboczego 1+040 o dł. 1,04 km

II CZĘŚĆ RYSUNKOWA

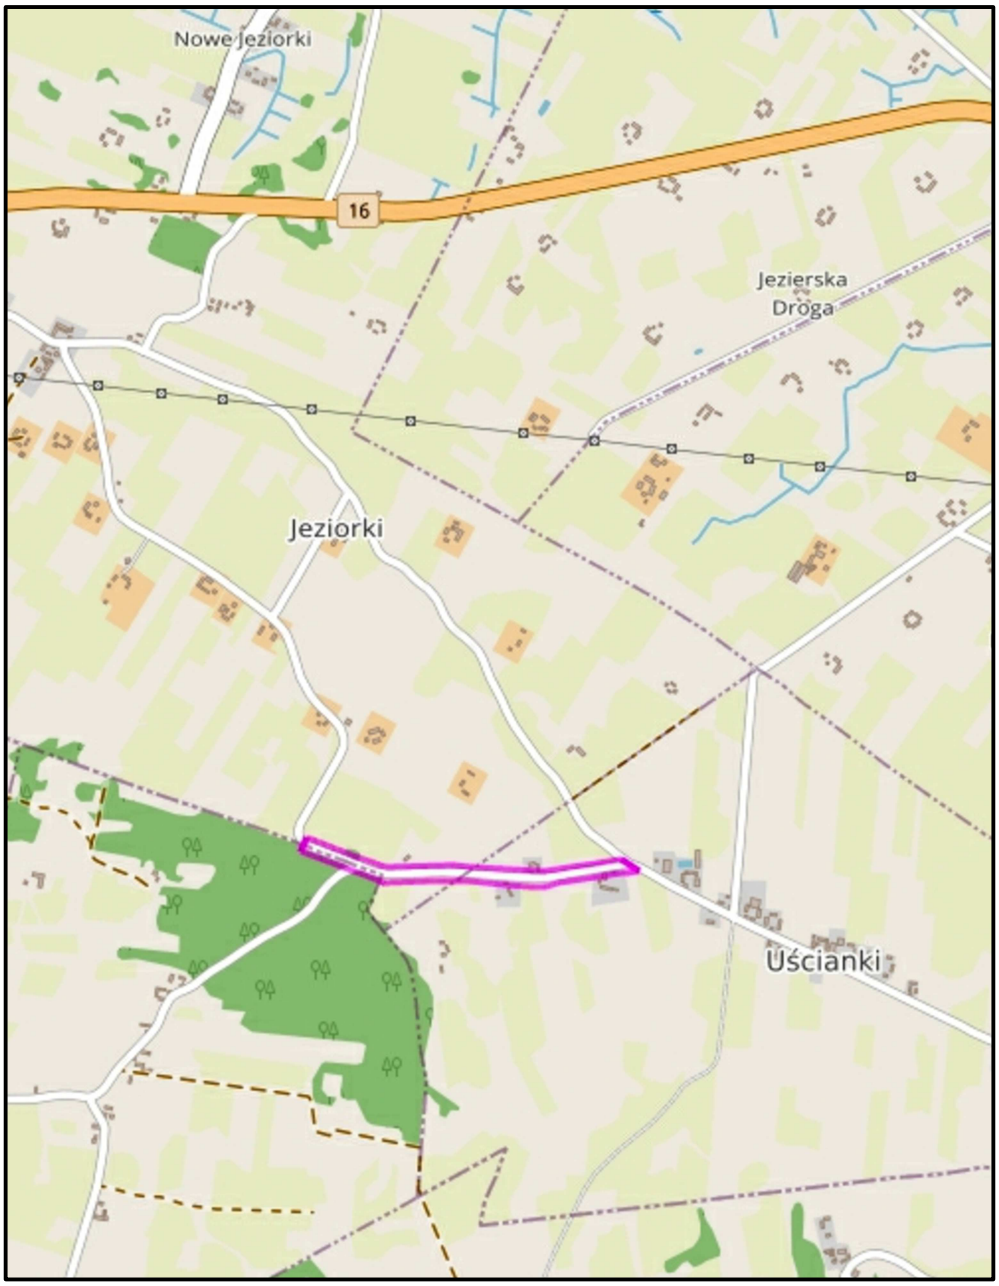

Zabrania się powielania rysunku oraz usuwania tabeli znamionowej rysunku (prawo autorskie) bez zgody PinkRoad

PINK ROAD

SEBASTIAN WASZKIEWICZ
ul. Generała Józefa Hallera 21/5
15-814 Białystok
NIP 542-222-08-60 REGON 362016515
tel. 509 258 108
e-mail: pinkroad@interia.eu

P.W.

Nazwa rysunku: Plan orientacyjny

Rysunek nr: 1

Obiekt:
Przebudowa drogi gminnej Nr 102632B
Jeziorki - Kamionka Stara
na odcinku Jeziorki - Uścianki
od km rob. 0+000 do km rob. 1+040

Data : 06.2026


BRANŻA DROGOWA

Imię i nazwisko nr upr.:

Podpis:


Projektant:

mgr inż. Sebastian Waszkiewicz
PDL/0107/OWOD/08

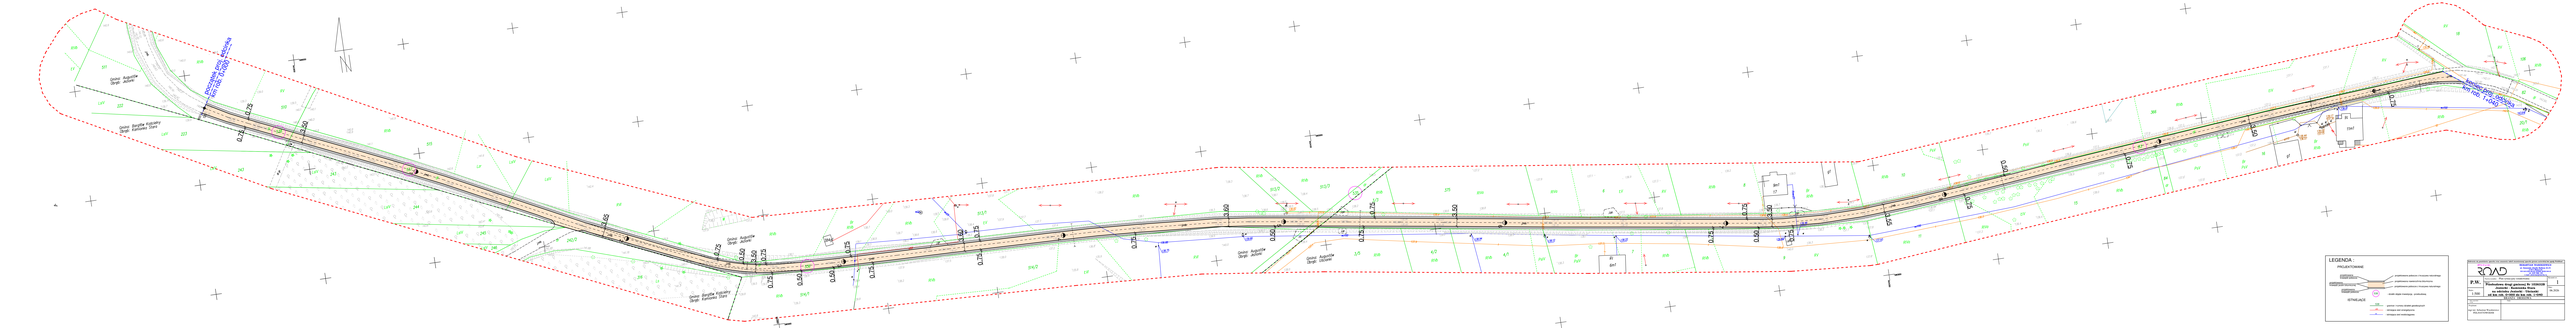

Granice opracowania
km 0+000.00
Granice opracowania
km 0+000.00
Granice opracowania
km 0+000.00

PRZEKRÓJ NORMALNY

na prostej

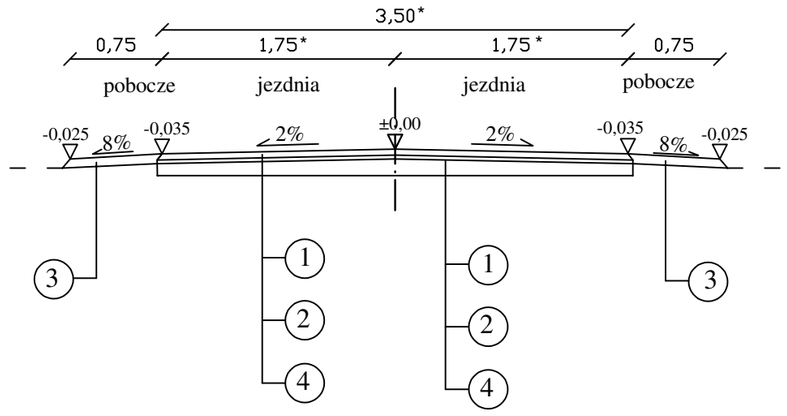

na łukach

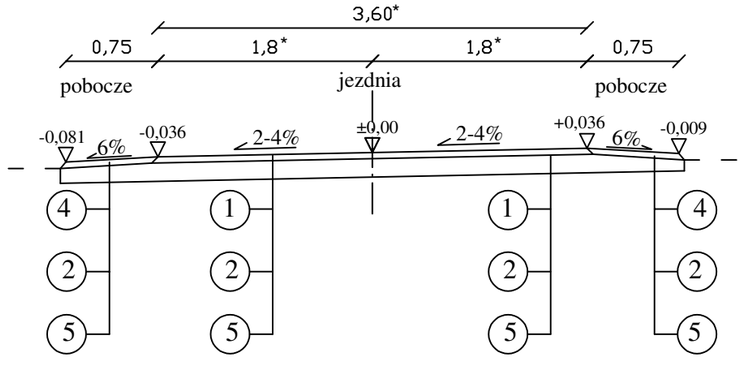

* - zgodnie ze stanem istniejącym

LEGENDA:

(1) - warstwa ścieralna z betonu asflatowego - grub. 4 cm

(2) - wyrównanie / wzmocnienie istniejącej nawierzchni bitumicznej mieszanką mineralno - bitumiczną - śred. grub. 5 cm

(3) - uzupełnienie poboczy kruszywem natrualnym - śred. grub. 9 cm

(4) - istniejąca nawierzchnia bitumiczna

Zabrania się powielania rysunku oraz usuwania tabeli znamionowej rysunku (prawo autorskie) bez zgody PinkRoad

PINK ROAD
SEBASTIAN WASZKIEWICZ
ul. Generała Józefa Hallera 21/5
15-814 Białystok
NIP 542-222-05-60 REGON 362016515
tel. 509 258 108
e-mail: pinkroad@interia.eu

P.W.

Nazwa rysunku: Przekrój normalny

Rysunek nr: 3

Obiekt:
Przebudowa drogi gminnej Nr 102632B
Jeziorki - Kamionka Stara
na odcinku Jeziorki - Uścianki
od km rob. 0+000 do km rob. 1+040

Skala : 1:50

Data : 06.2026

BRANŻA DROGOWA

Imię i nazwisko nr upr.:

Podpis:

Projektant:

mgr inż. Sebastian Waszkiewicz
PDL/0107/OWOD/08