

**UCHWAŁA NR XXI/142/25
RADY GMINY ŁUŻNA**

z dnia 24 listopada 2025 r.

w sprawie zmiany Uchwały Nr XIII/92/25 Rady Gminy Łużna z dnia 24 marca 2025 r. w sprawie przystąpienia do sporządzenia zmiany miejscowego planu zagospodarowania przestrzennego Gminy Łużna w miejscowości Łużna (część dz. nr 2055, 1109/1 i 1478/8), Mszanka (część dz. nr 237/2, 237/4 i 996) i Wola Łużańska (dz. nr 9/1, część dz. nr 9/2, 633/3, 165/8, 29/1)

Na podstawie art. 18 ust. 2 pkt 5 ustawy z dnia 8 marca 1990 r. o samorządzie gminnym (t.j. Dz.U. z 2025 r. poz. 1153 z późn. zm.) oraz art. 14 ust. 1 i 2 ustawy z dnia 27 marca 2003 r. o planowaniu i zagospodarowaniu przestrzennym (t.j. Dz.U. 2024 r. poz. 1130 z późn. zm.), Rada Gminy Łużna uchwala, co następuje:

§ 1. 1. W Uchwale Nr XIII/92/25 Rady Gminy Łużna z dnia 24 marca 2025 r. w sprawie przystąpienia do sporządzenia zmiany miejscowego planu zagospodarowania przestrzennego Gminy Łużna w miejscowości Łużna (część dz. nr 2055, 1109/1 i 1478/8), Mszanka (część dz. nr 237/2, 237/4 i 996) i Wola Łużańska (dz. nr 9/1, część dz. nr 9/2, 633/3, 165/8, 29/1) nazwę uchwały „w sprawie przystąpienia do sporządzenia zmiany miejscowego planu zagospodarowania przestrzennego Gminy Łużna w miejscowości Łużna (część dz. nr 2055, 1109/1 i 1478/8), Mszanka (część dz. nr 237/2, 237/4 i 996) i Wola Łużańska (dz. nr 9/1, część dz. nr 9/2, 633/3, 165/8, 29/1)” zastępuje się nazwą „w sprawie przystąpienia do sporządzenia zmiany miejscowego planu zagospodarowania przestrzennego Gminy Łużna w miejscowości Łużna (dz. nr 628, 1623/2, część dz. nr 672/6, 672/9, 673, 2055, 1109/1, 1478/8, 2031/2, 1367), Mszanka (dz. nr 1/13, część dz. nr 237/2, 237/4, 996, 358/1, 1/14) i Wola Łużańska (dz. nr 9/1, część dz. nr 9/2, 633/3, 165/8, 29/1, 102, 223/1, 253/2, 254/1, 87/1, 87/2)”.

2. Dodaje się załączniki graficzne nr 1g, 1h, 1i, 1j, 1k, 1l, 1m, 1n, 1o 1p przedstawiające granice obszaru objętego planem.


§ 2. Integralną częścią uchwały są załączniki graficzne nr 1a, 1b, 1c, 1d, 1e, 1f, 1g, 1h, 1i, 1j, 1k, 1l, 1m, 1n, 1o, 1p przedstawiające granice obszaru objętego planem.


§ 3. Wykonanie uchwały powierza się Wójtowi Gminy Łużna.



§ 4. Uchwała wchodzi w życie z dniem podjęcia.



Przewodniczący Rady
Gminy


Grzegorz Kosiński


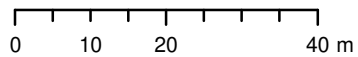



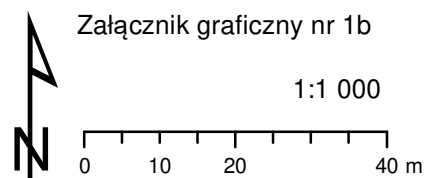


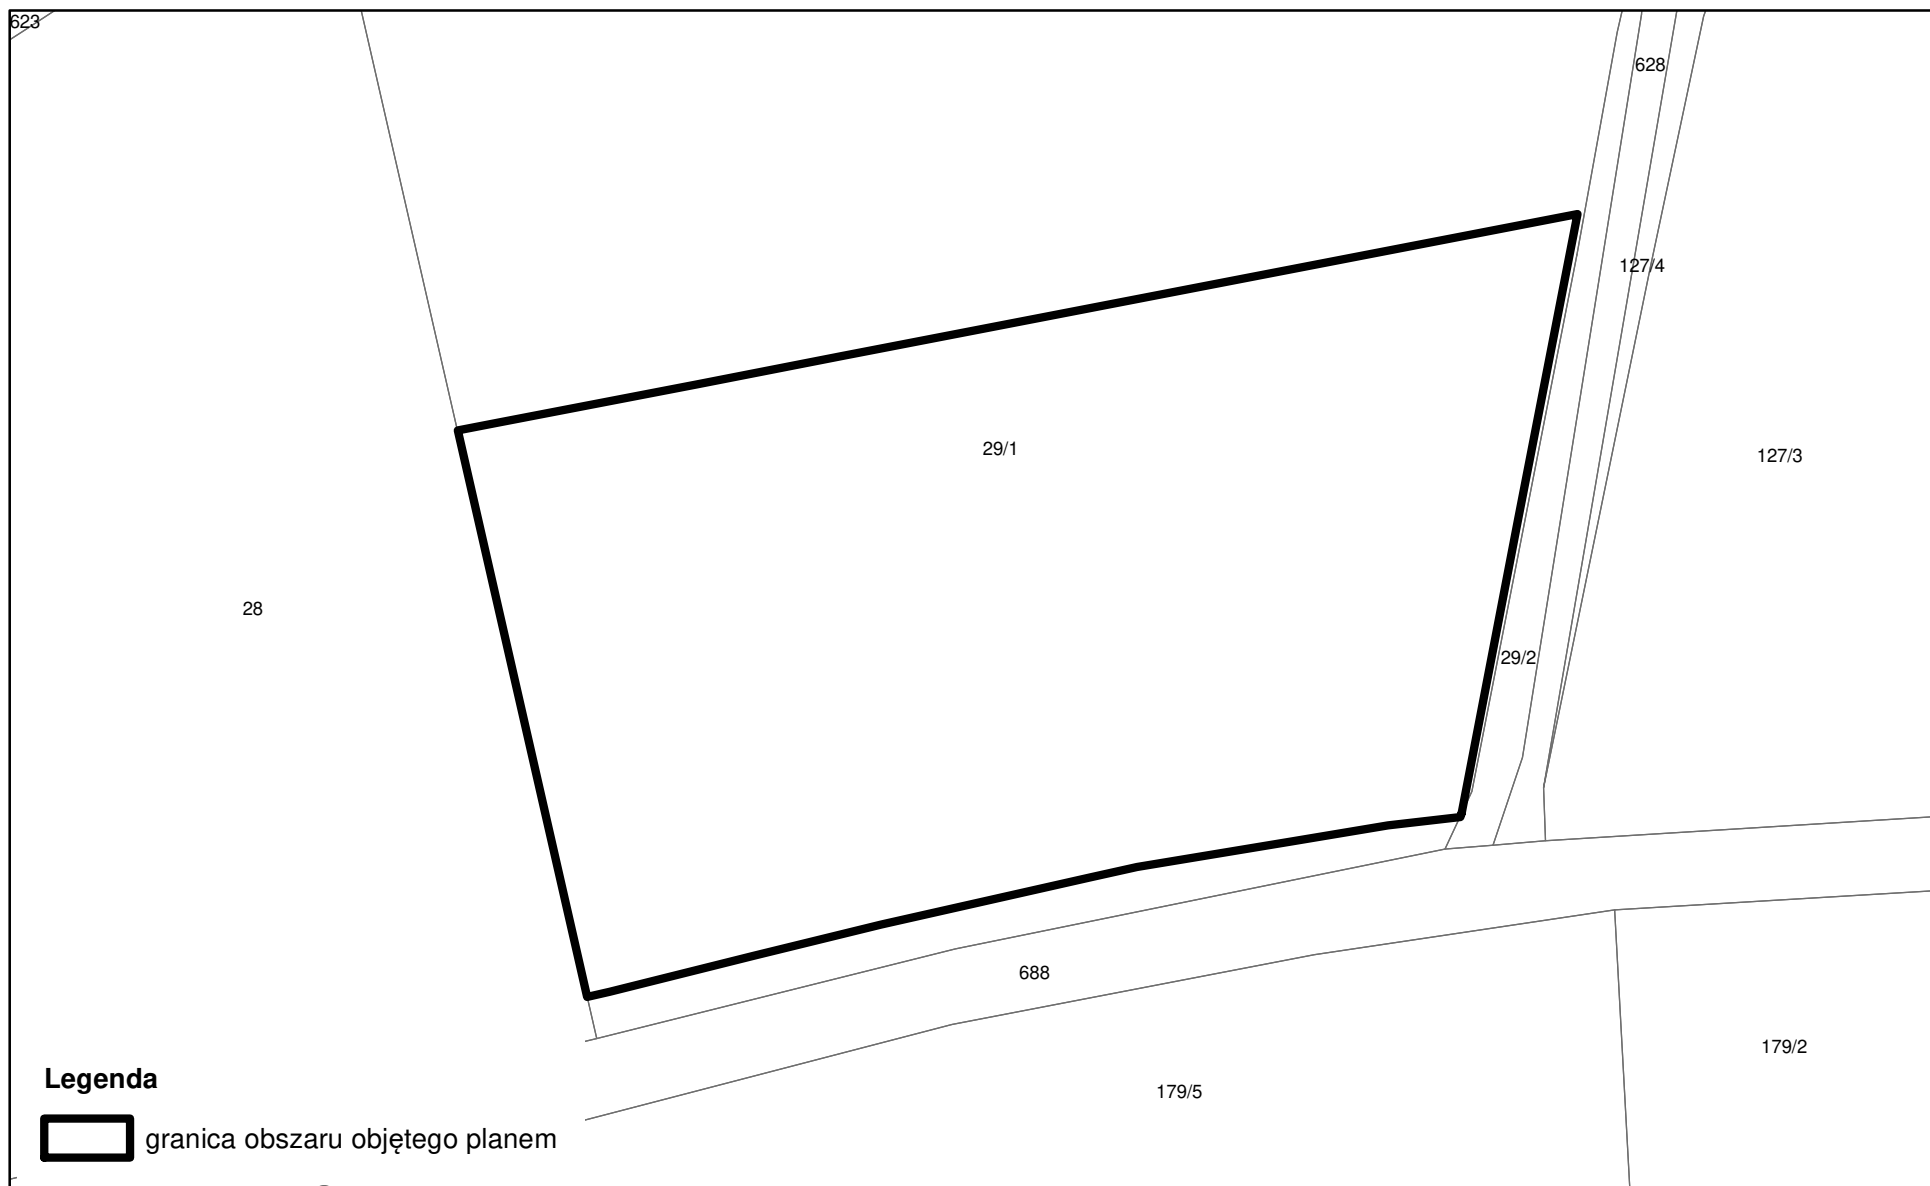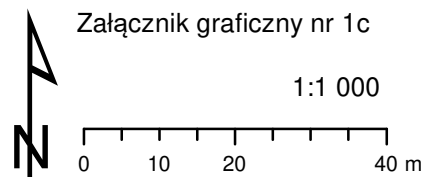

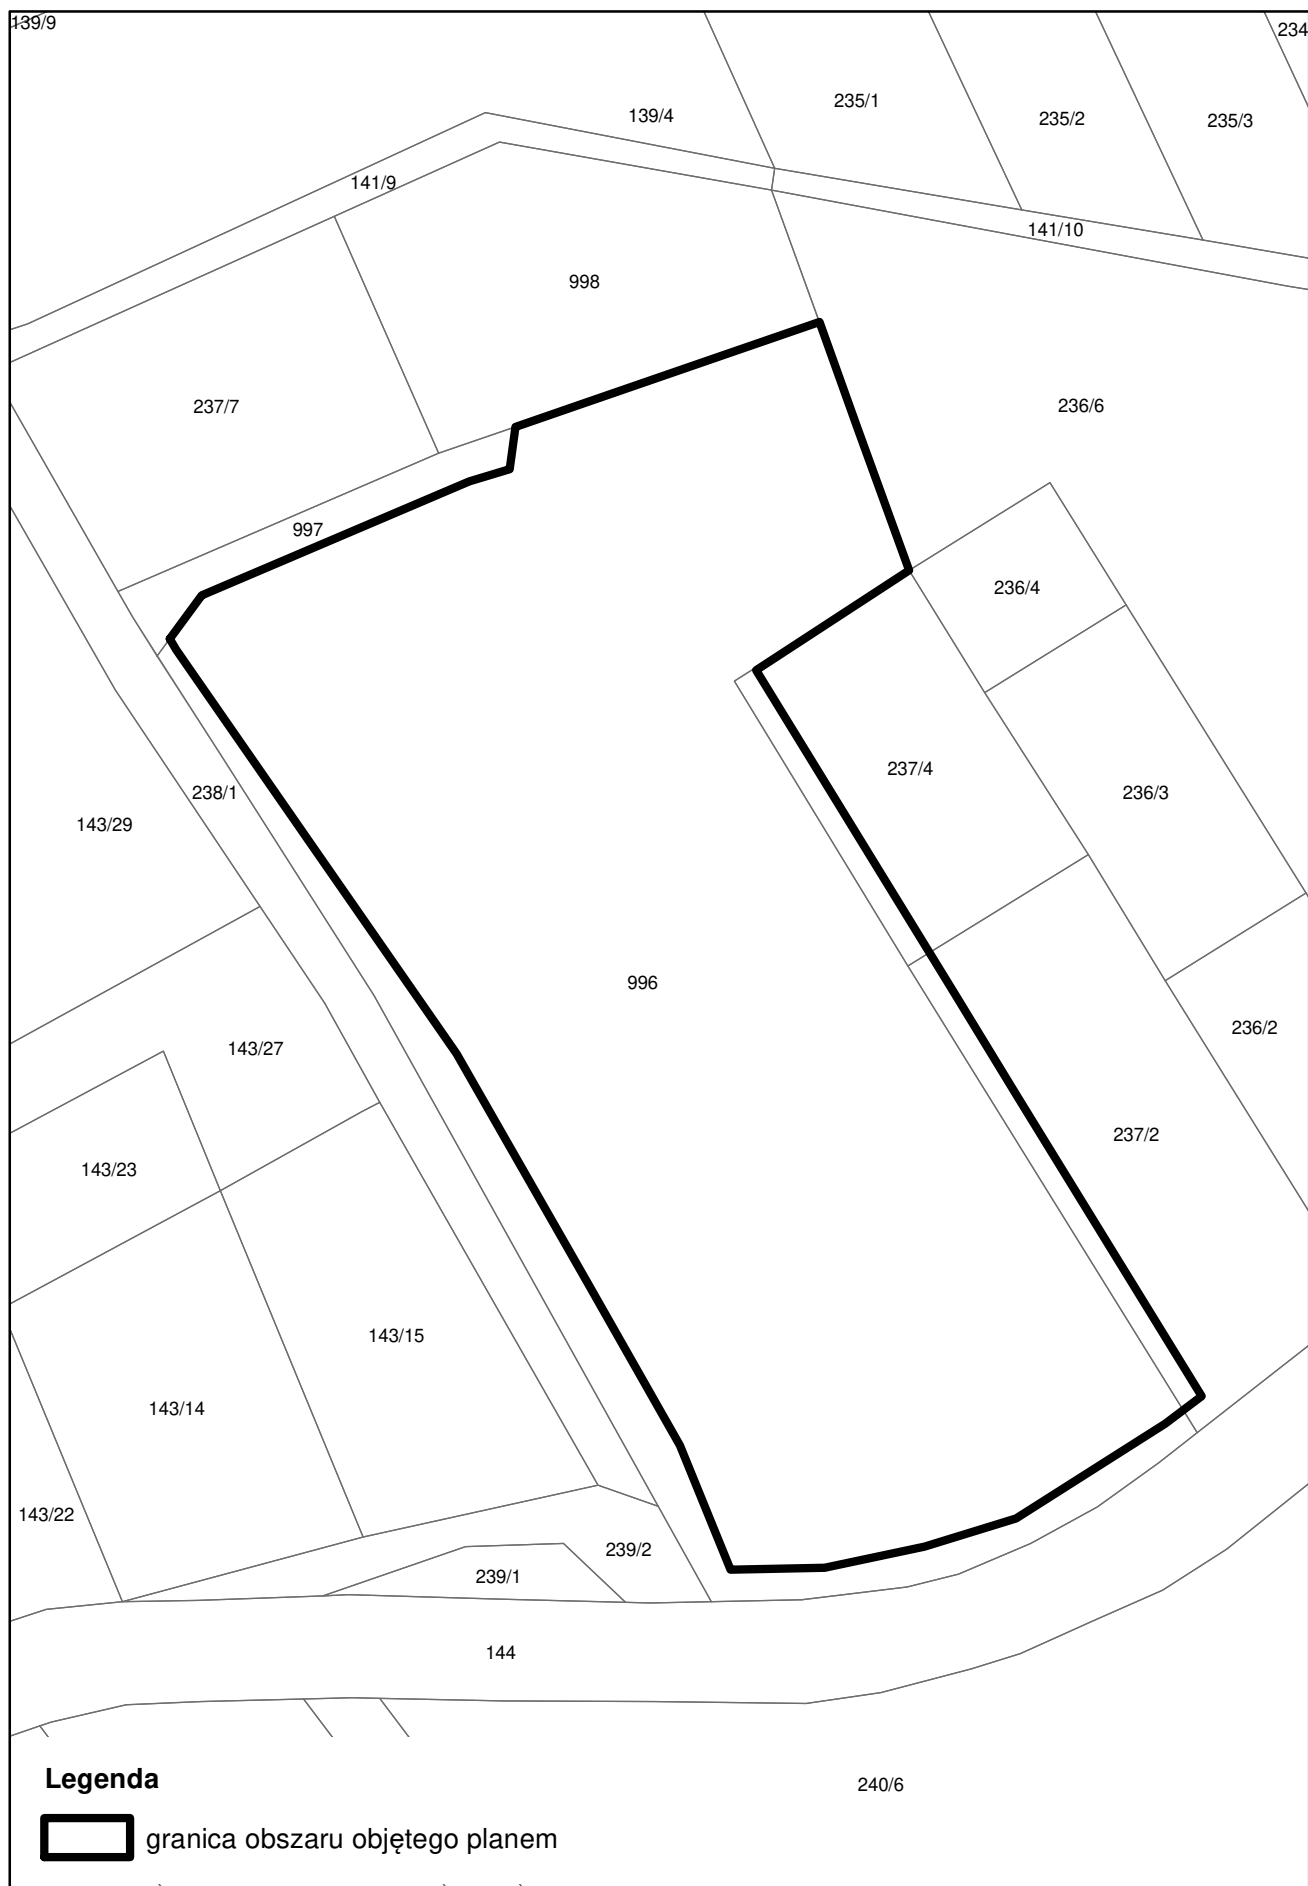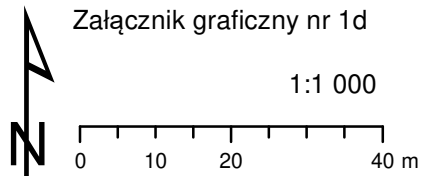

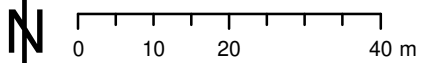

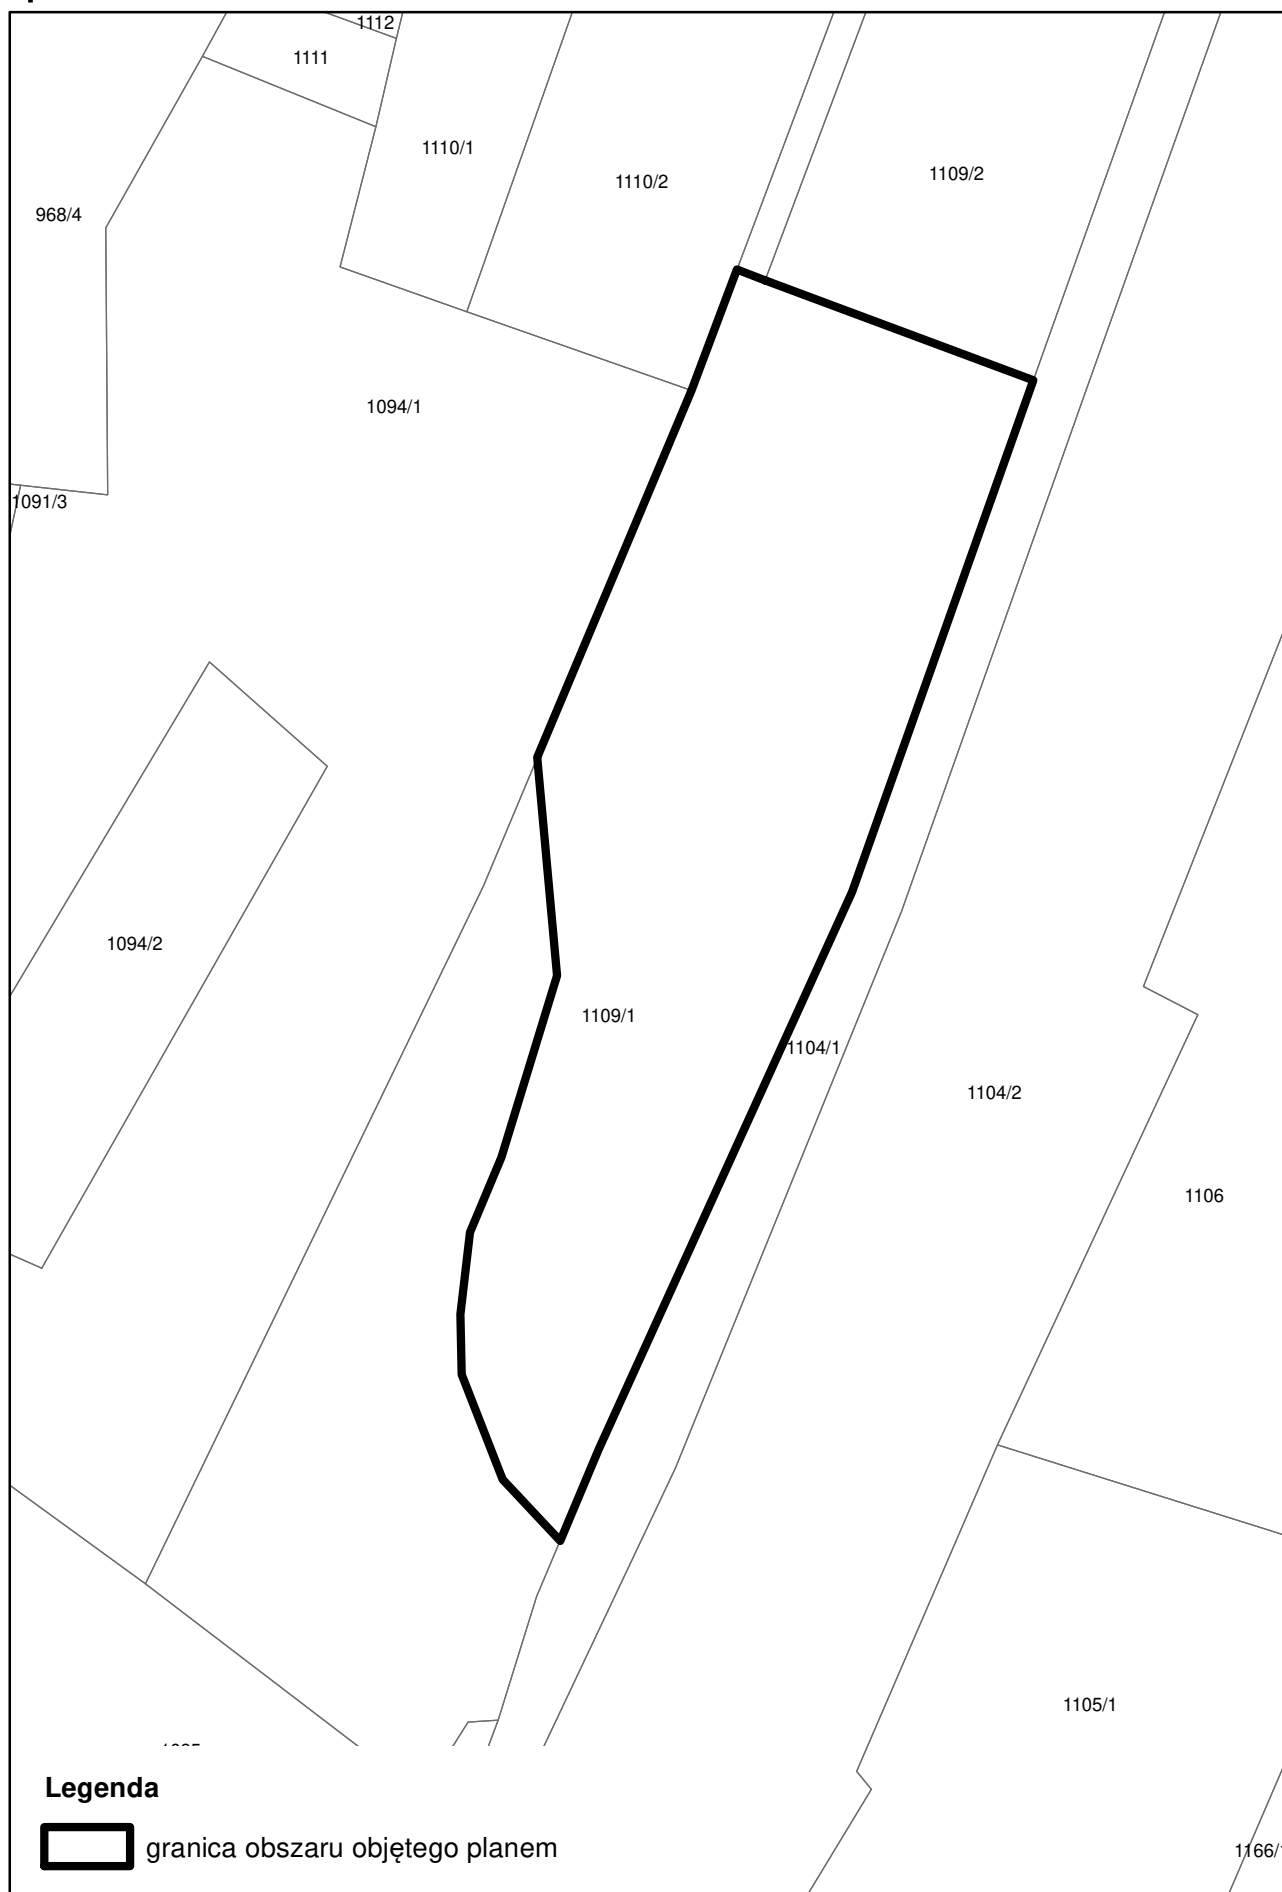
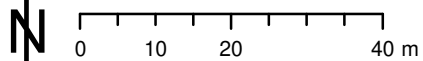


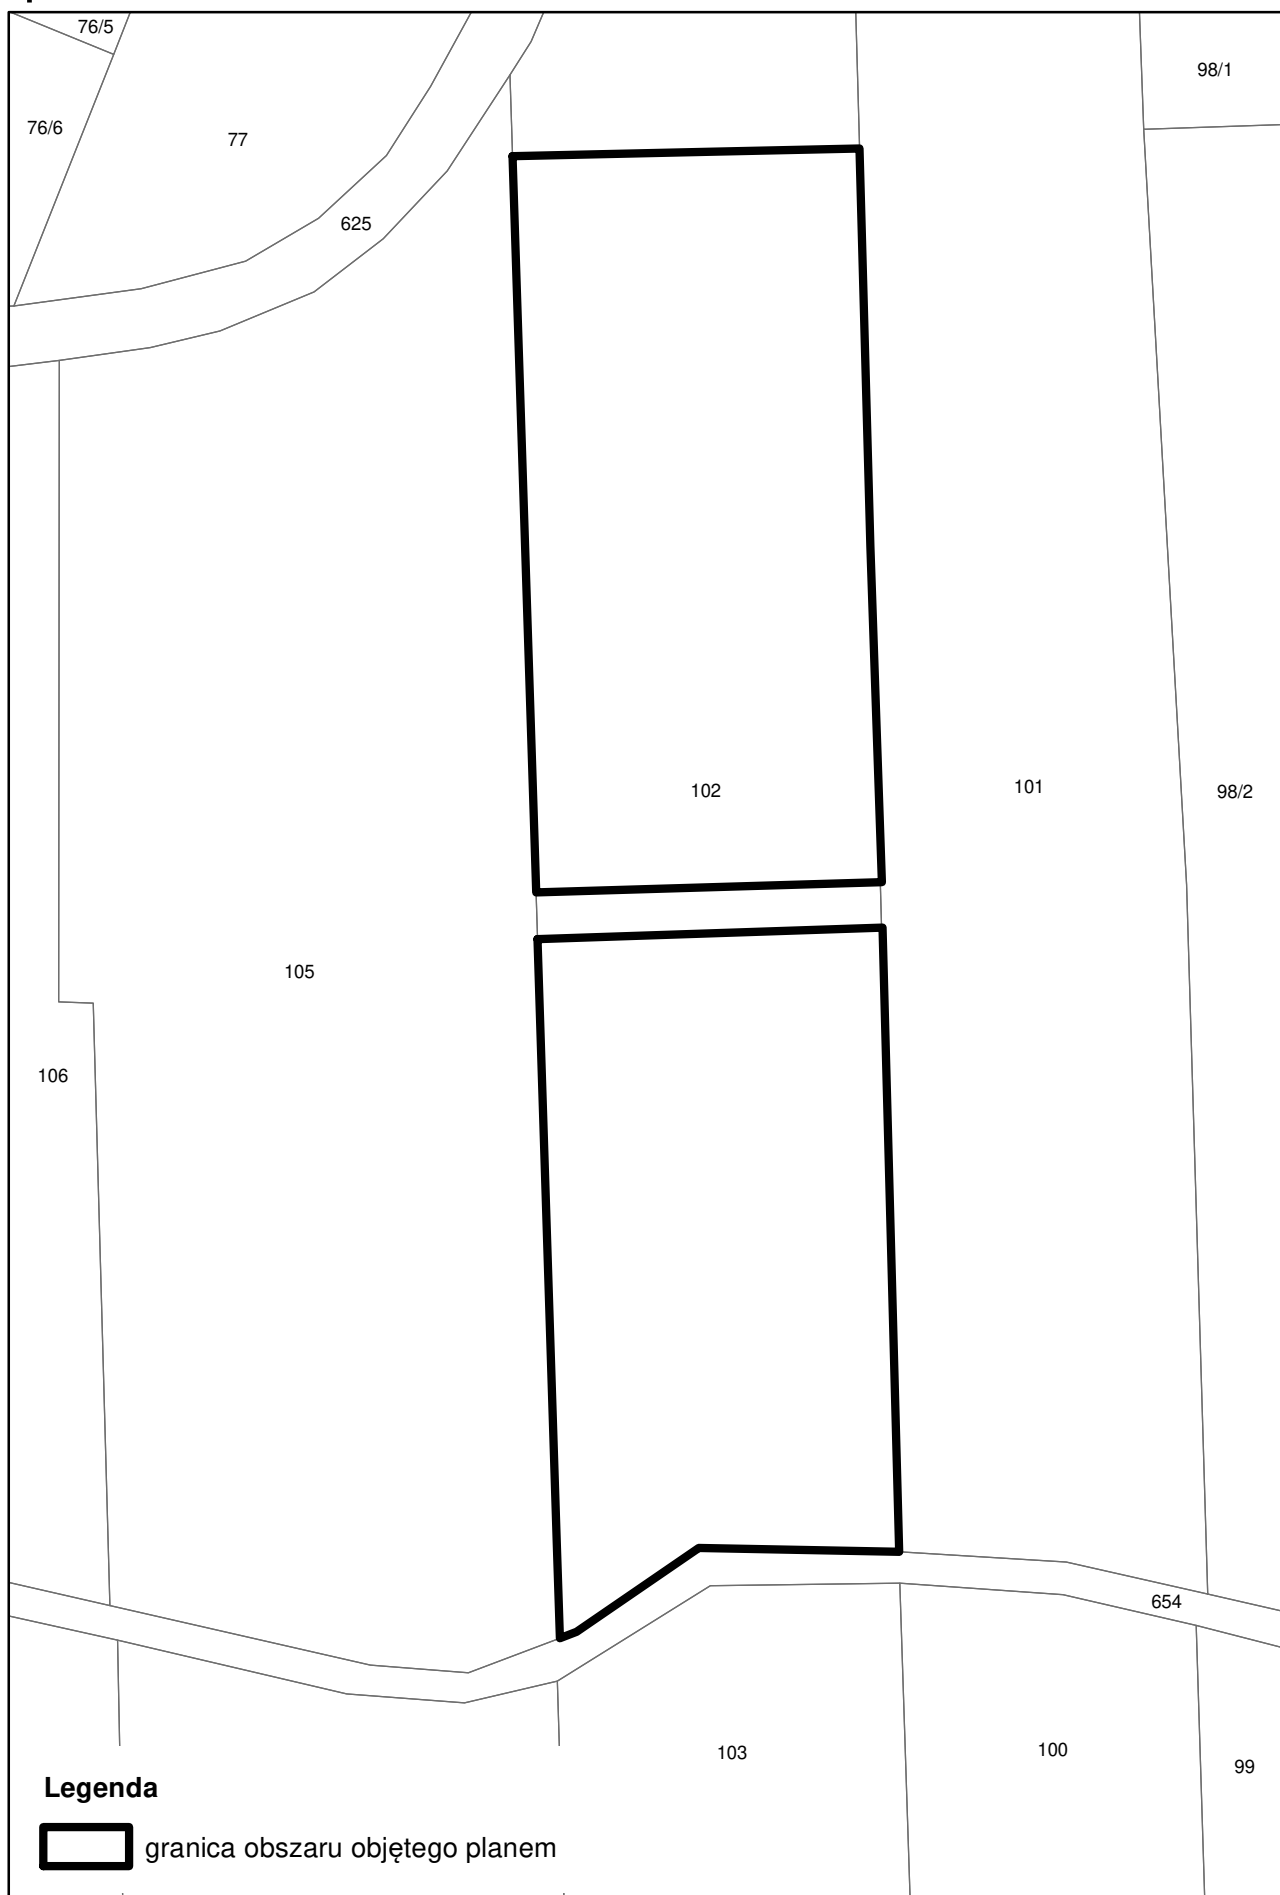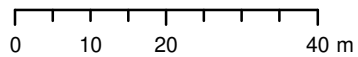



Legenda



 granica obszaru objętego planem

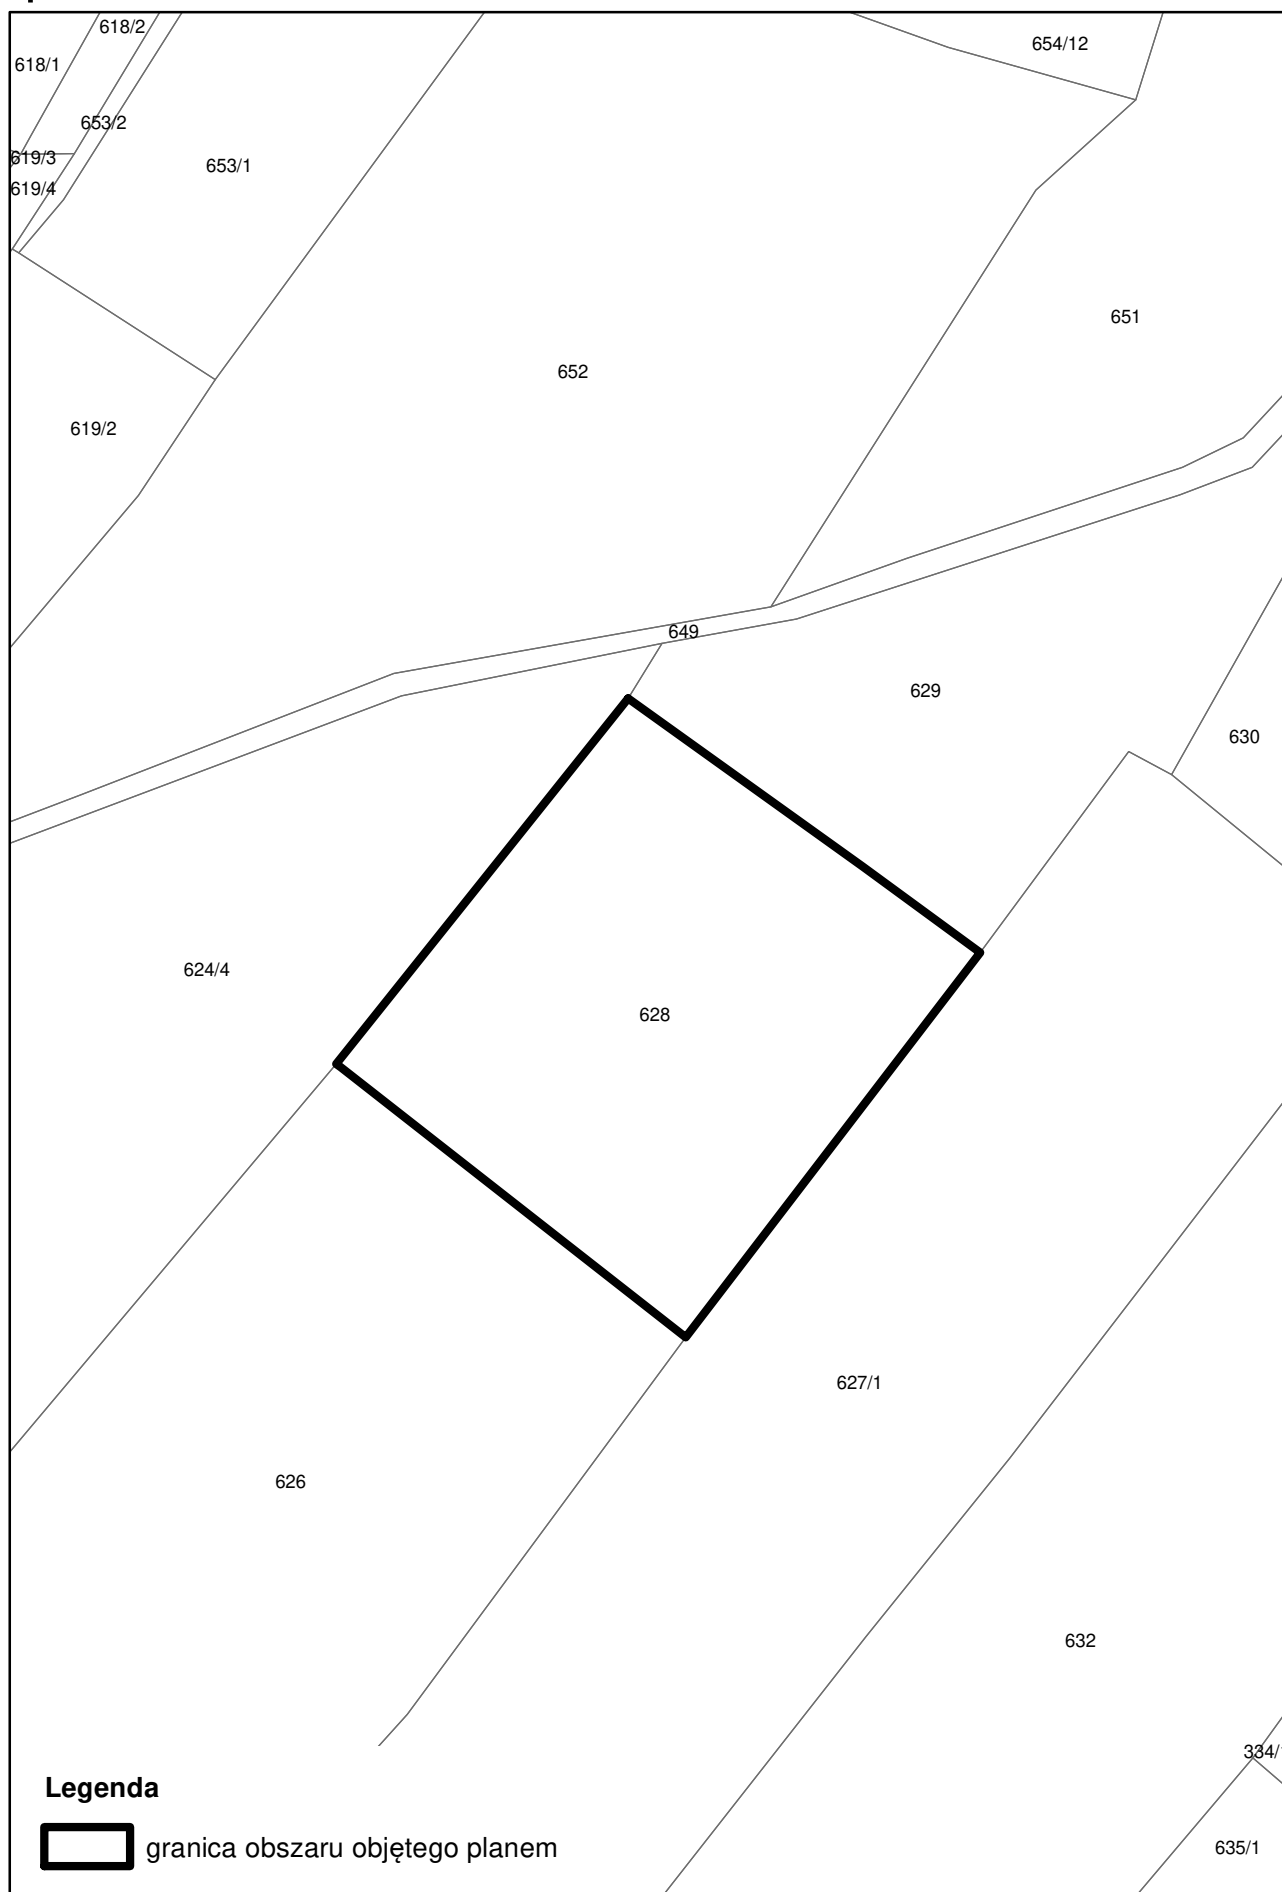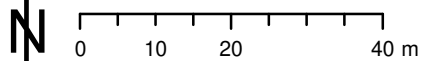

**Legenda**



 granica obszaru objętego planem

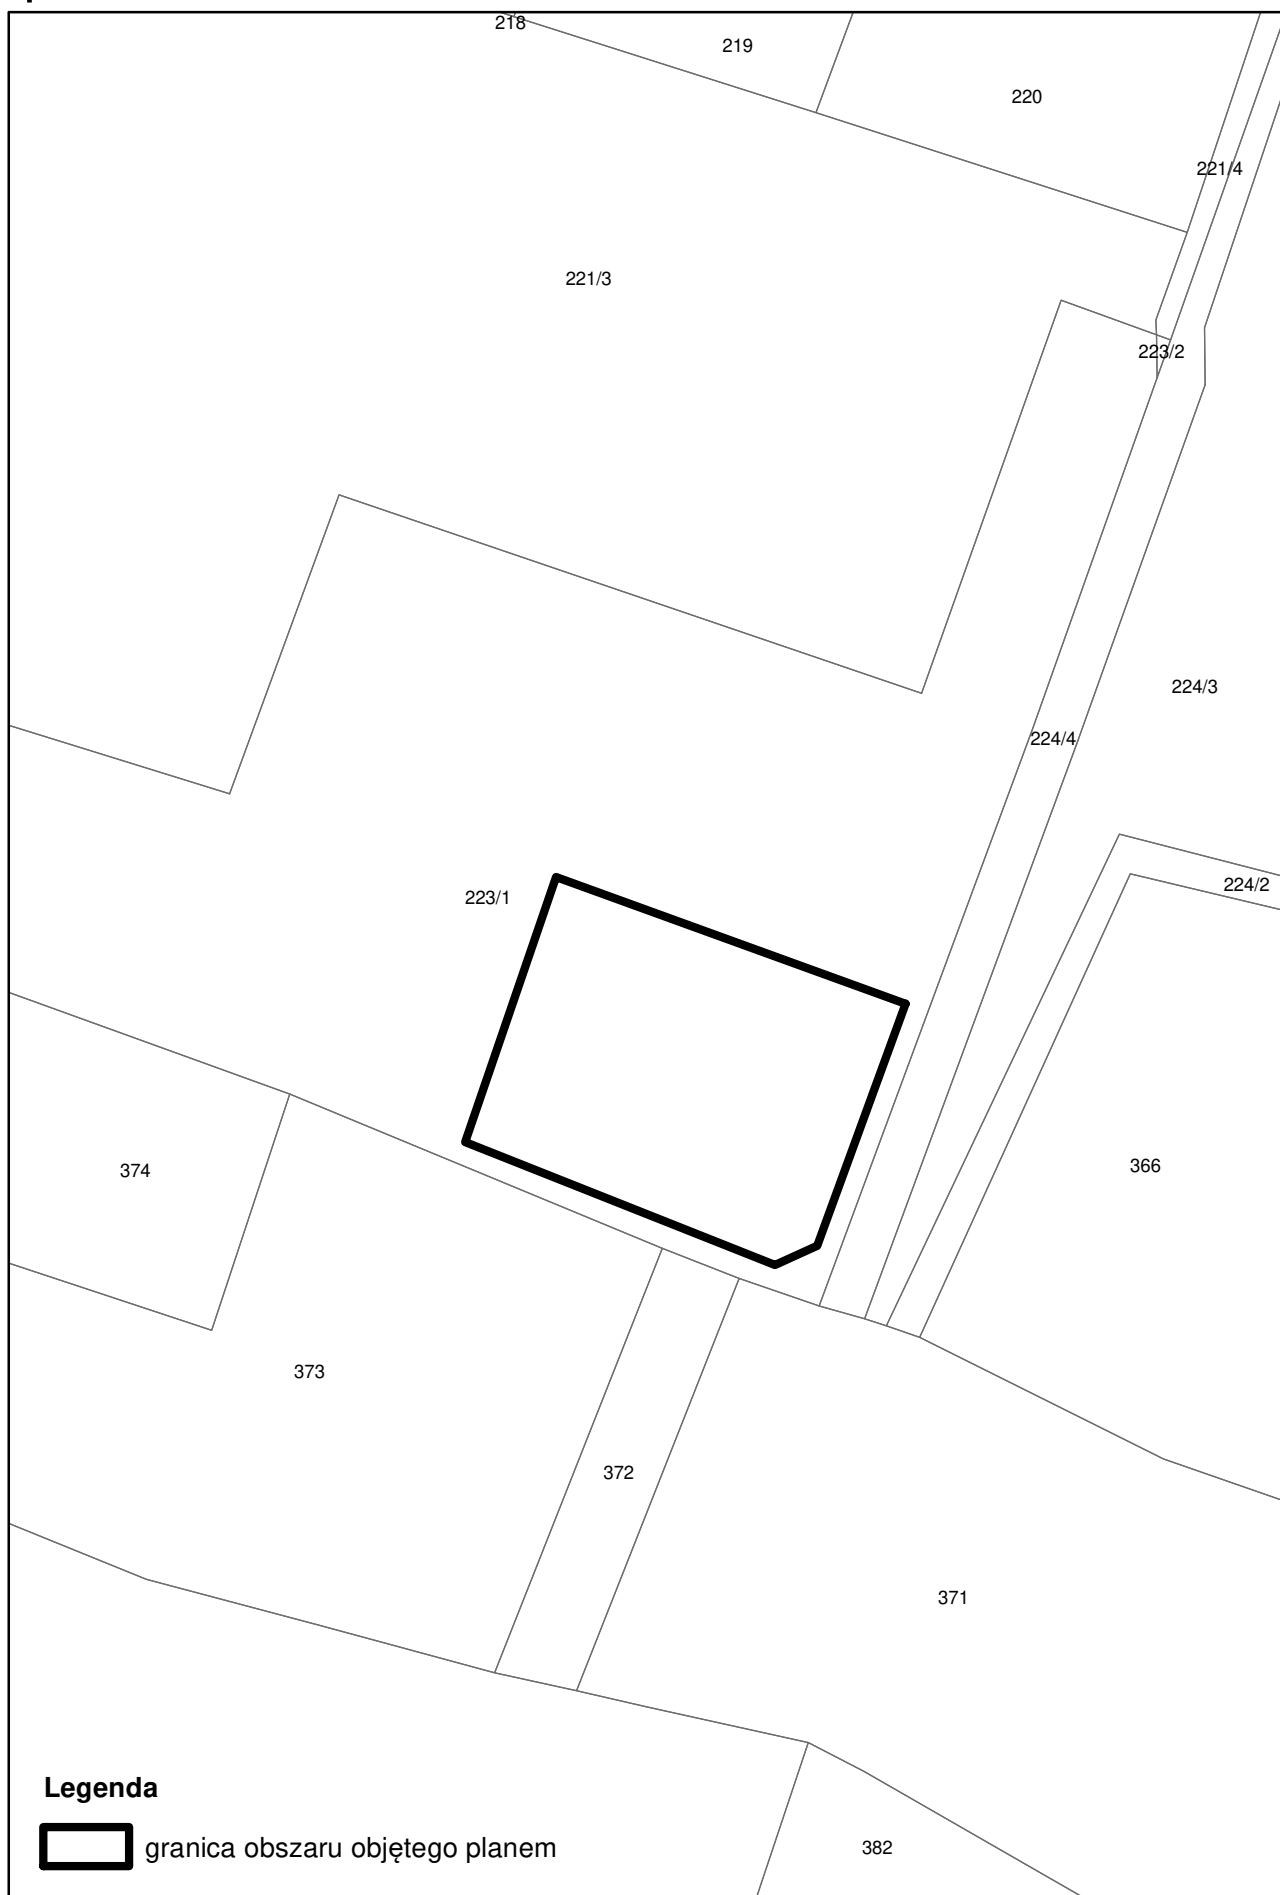
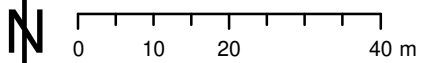


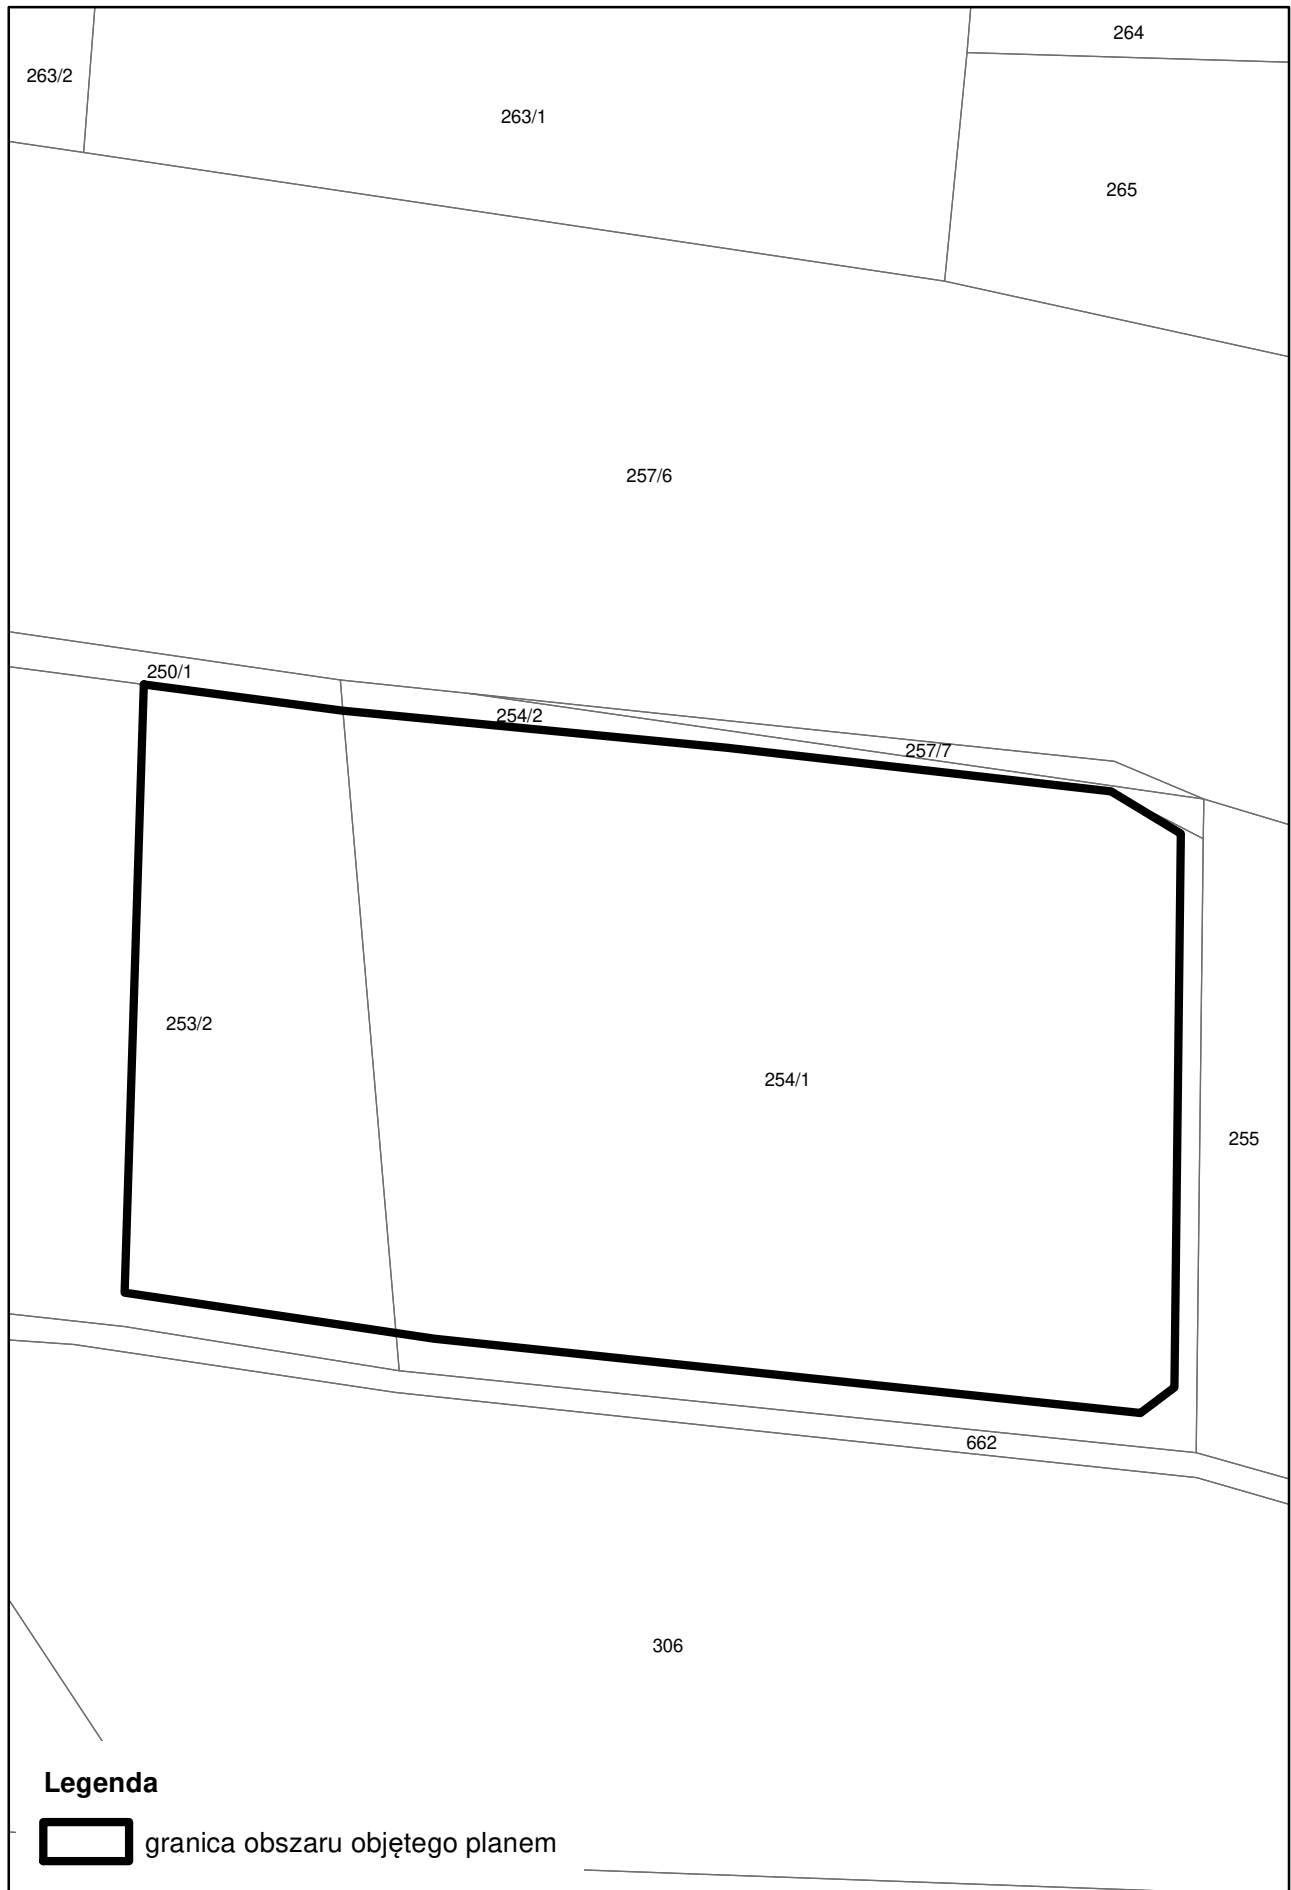
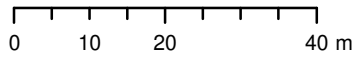



Legenda

 granica obszaru objętego planem

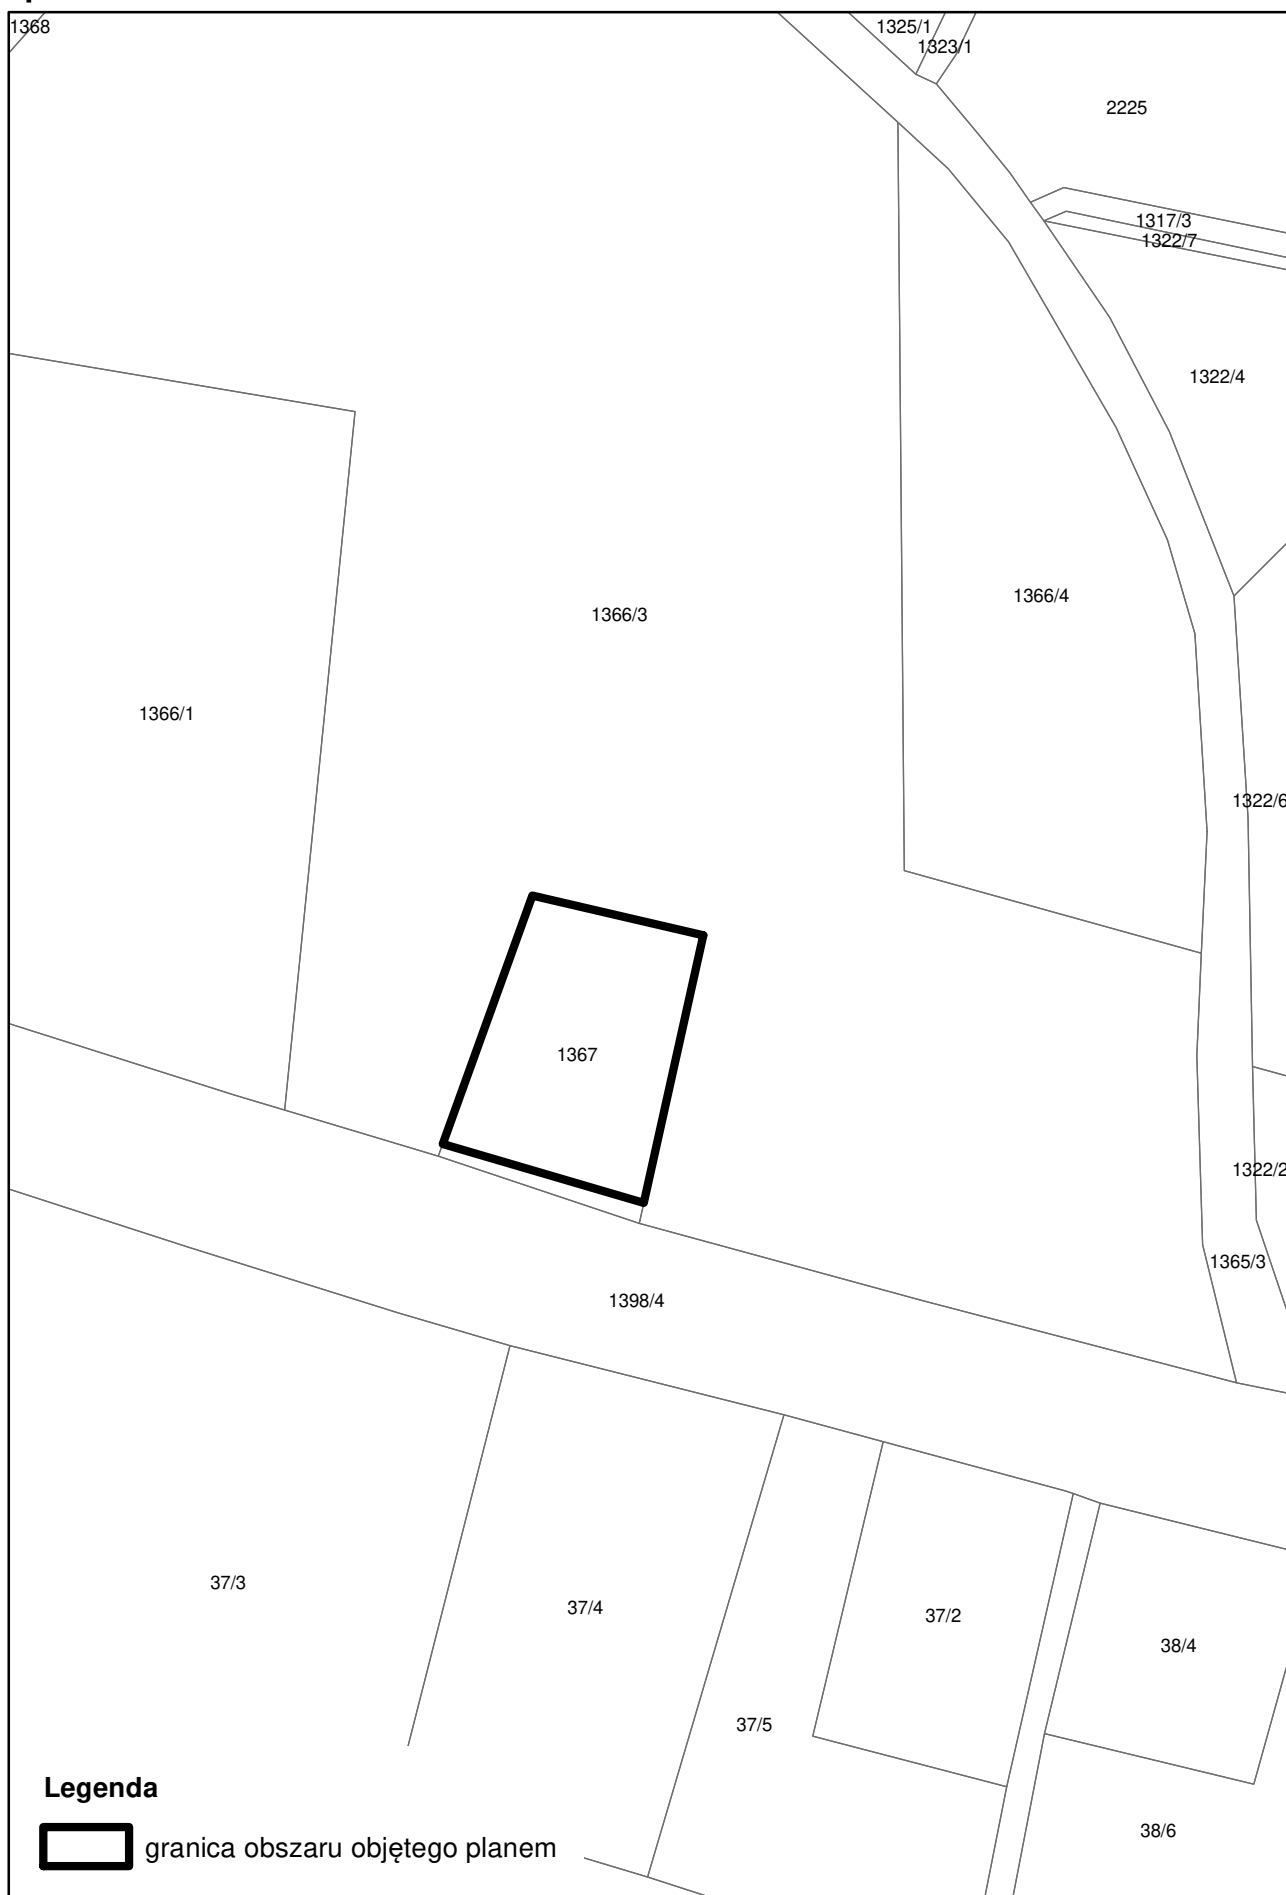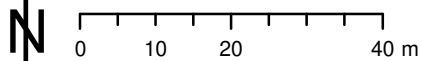

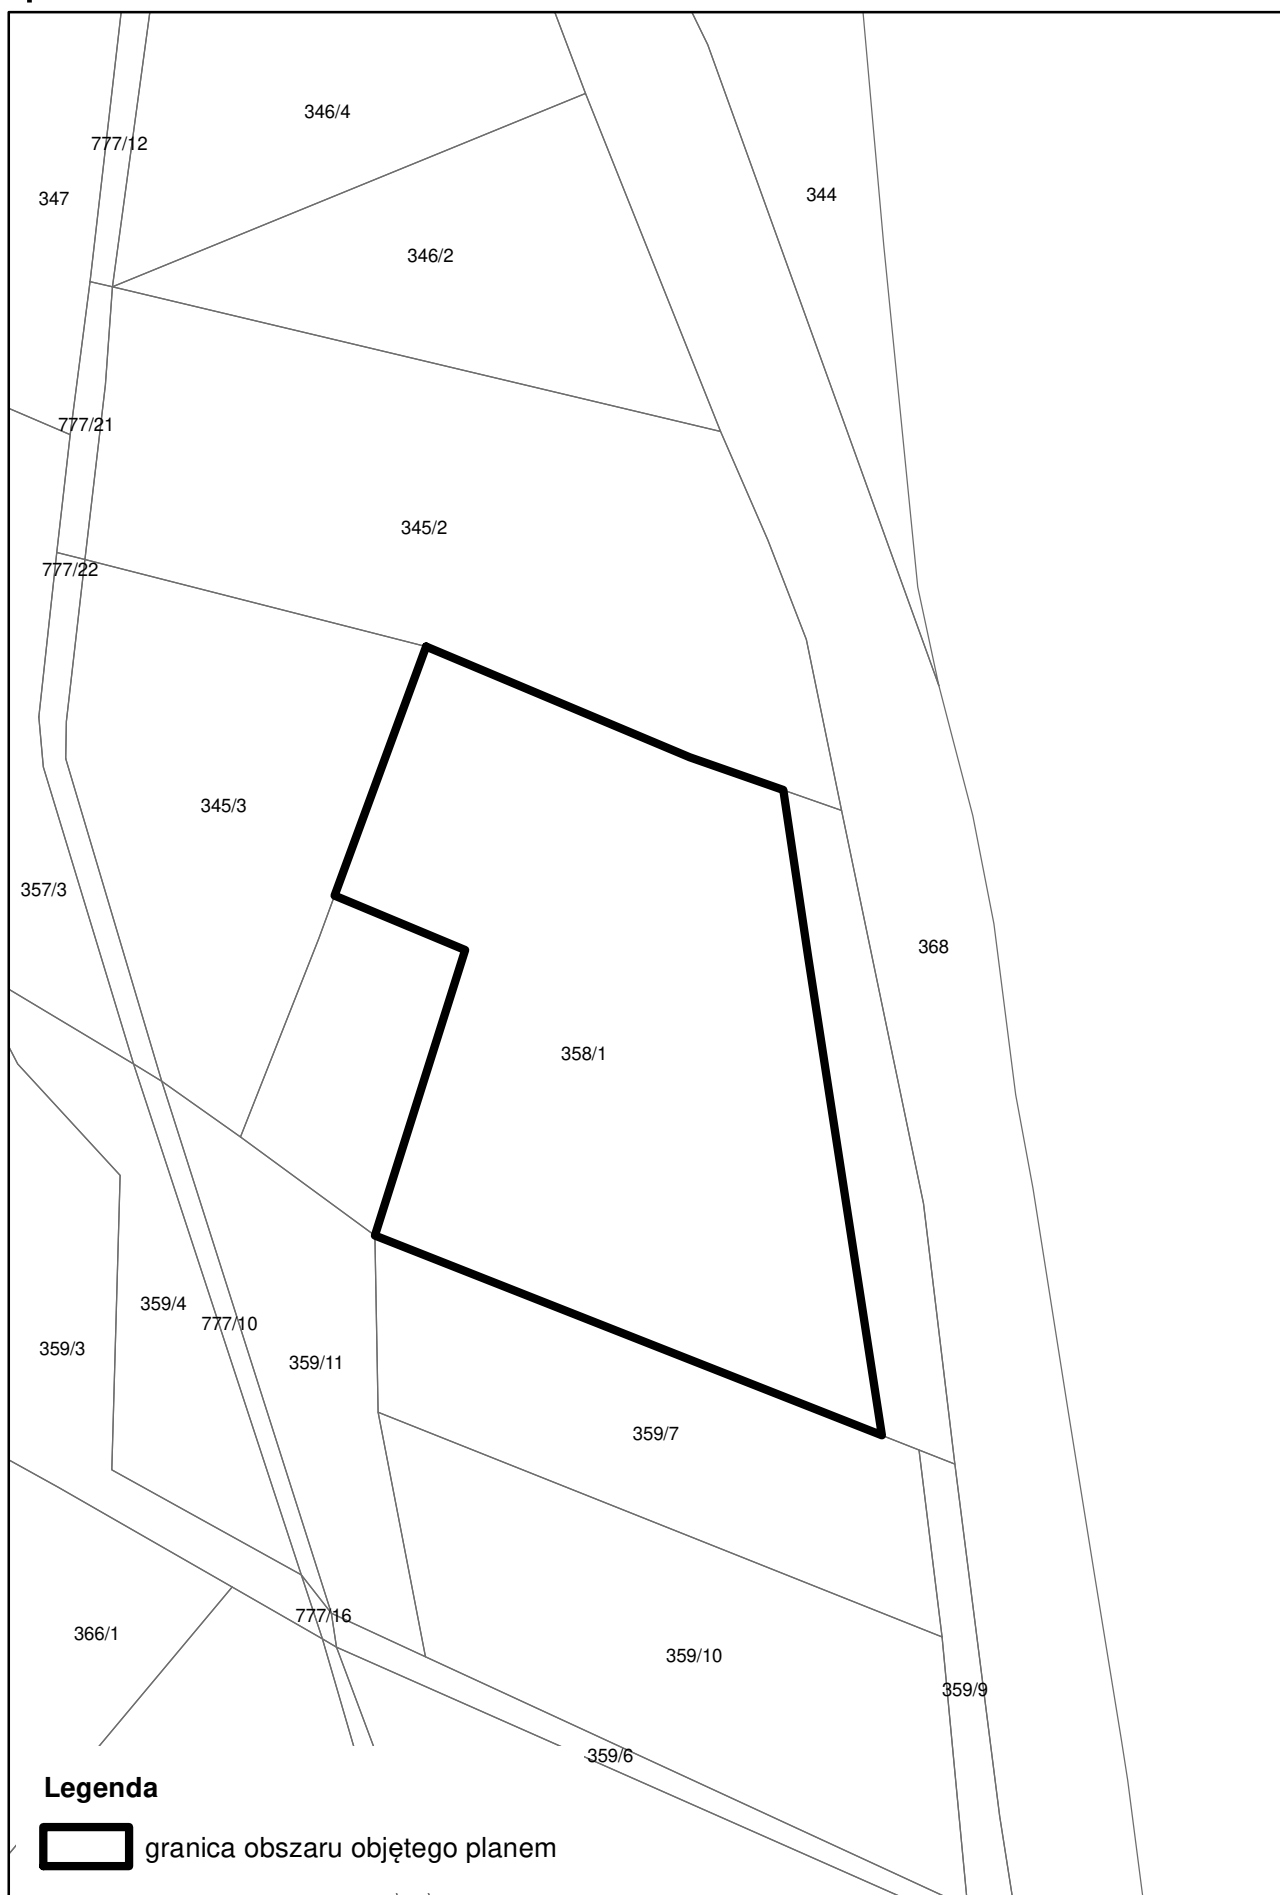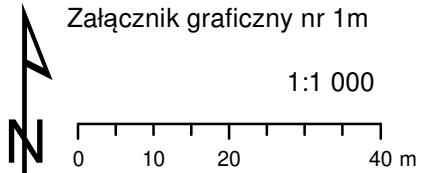

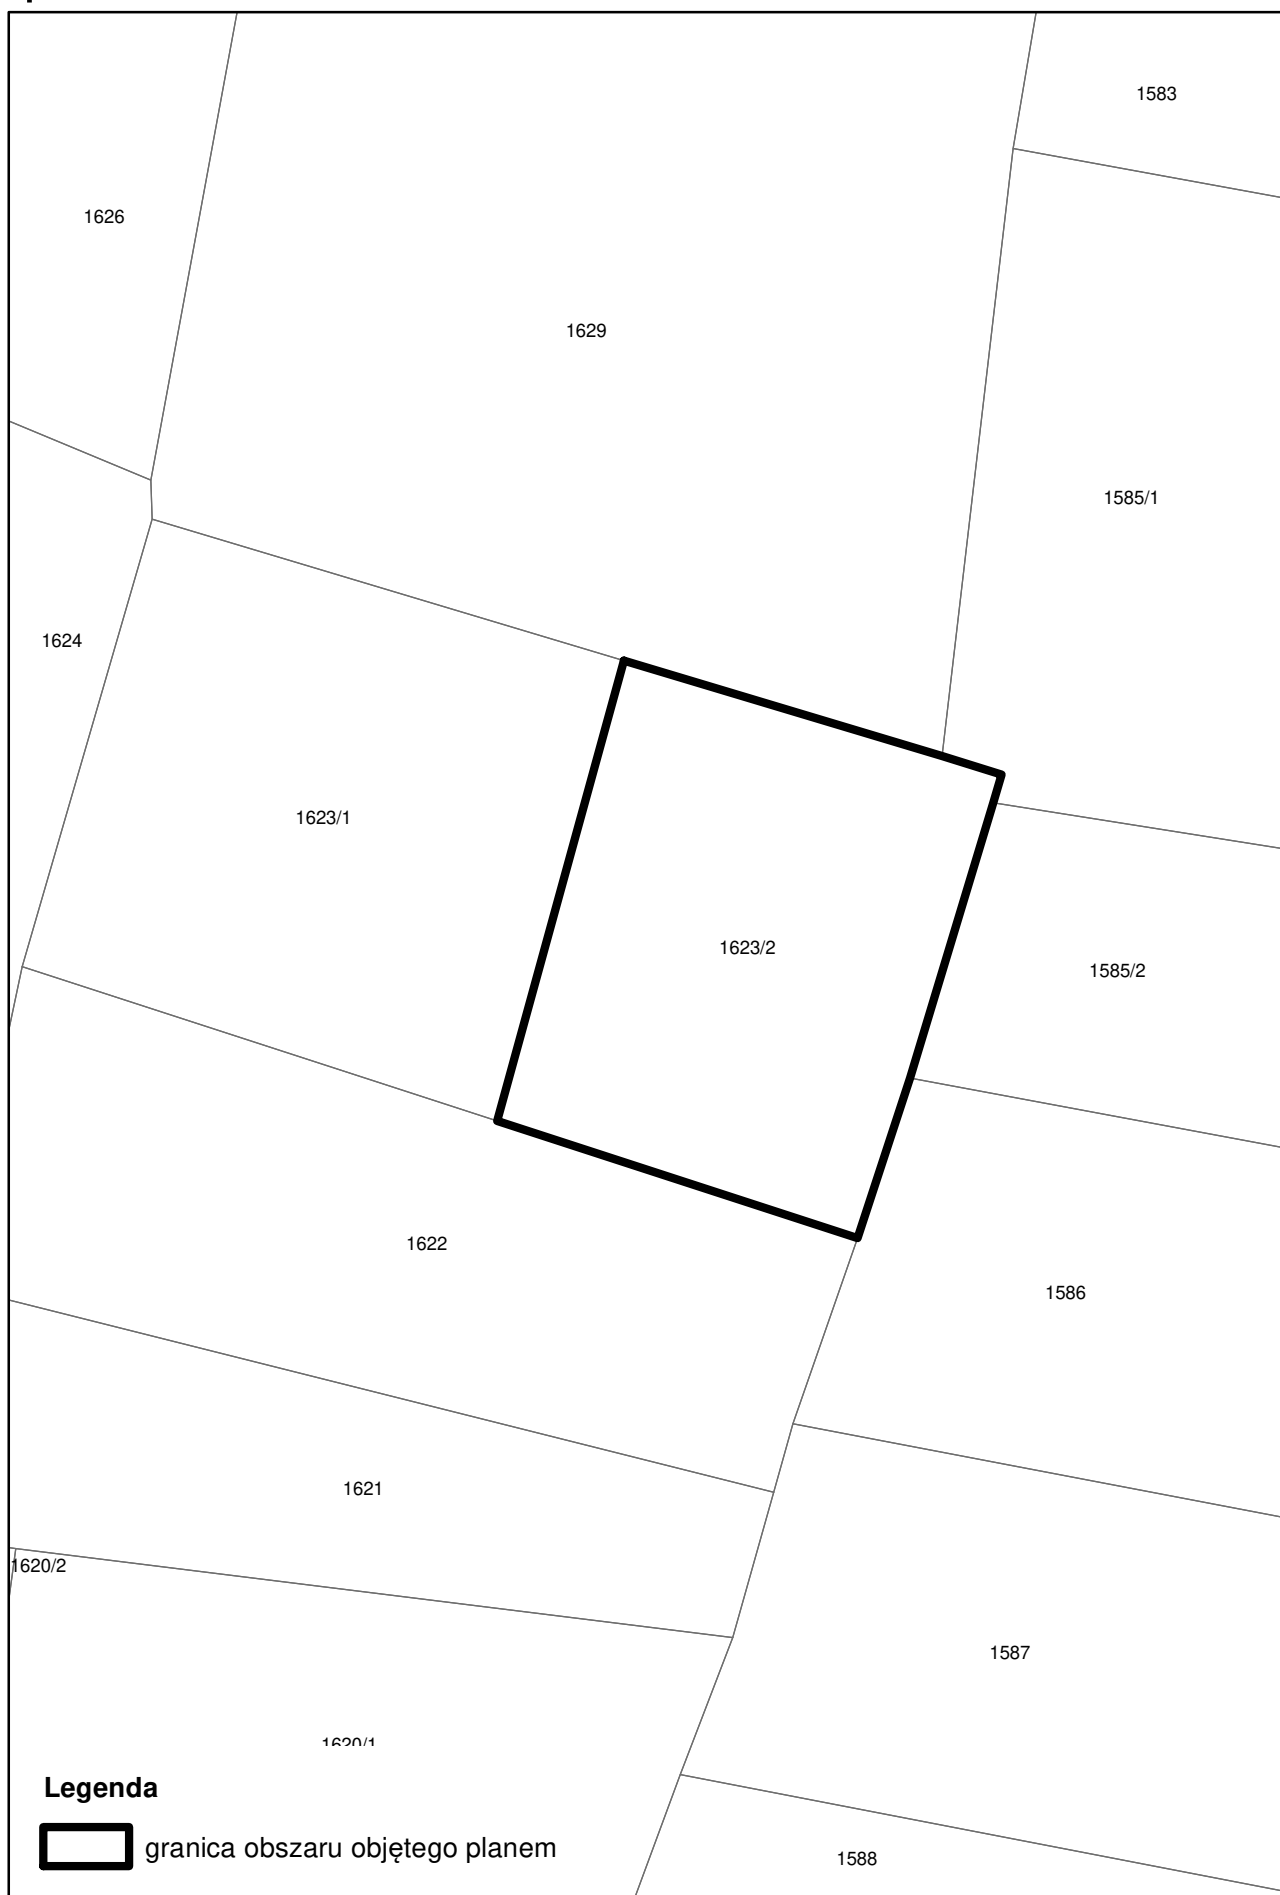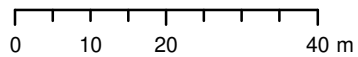

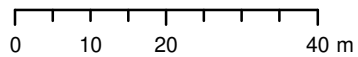

Legenda

 granica obszaru objętego planem

