


SKALA 1:200/100

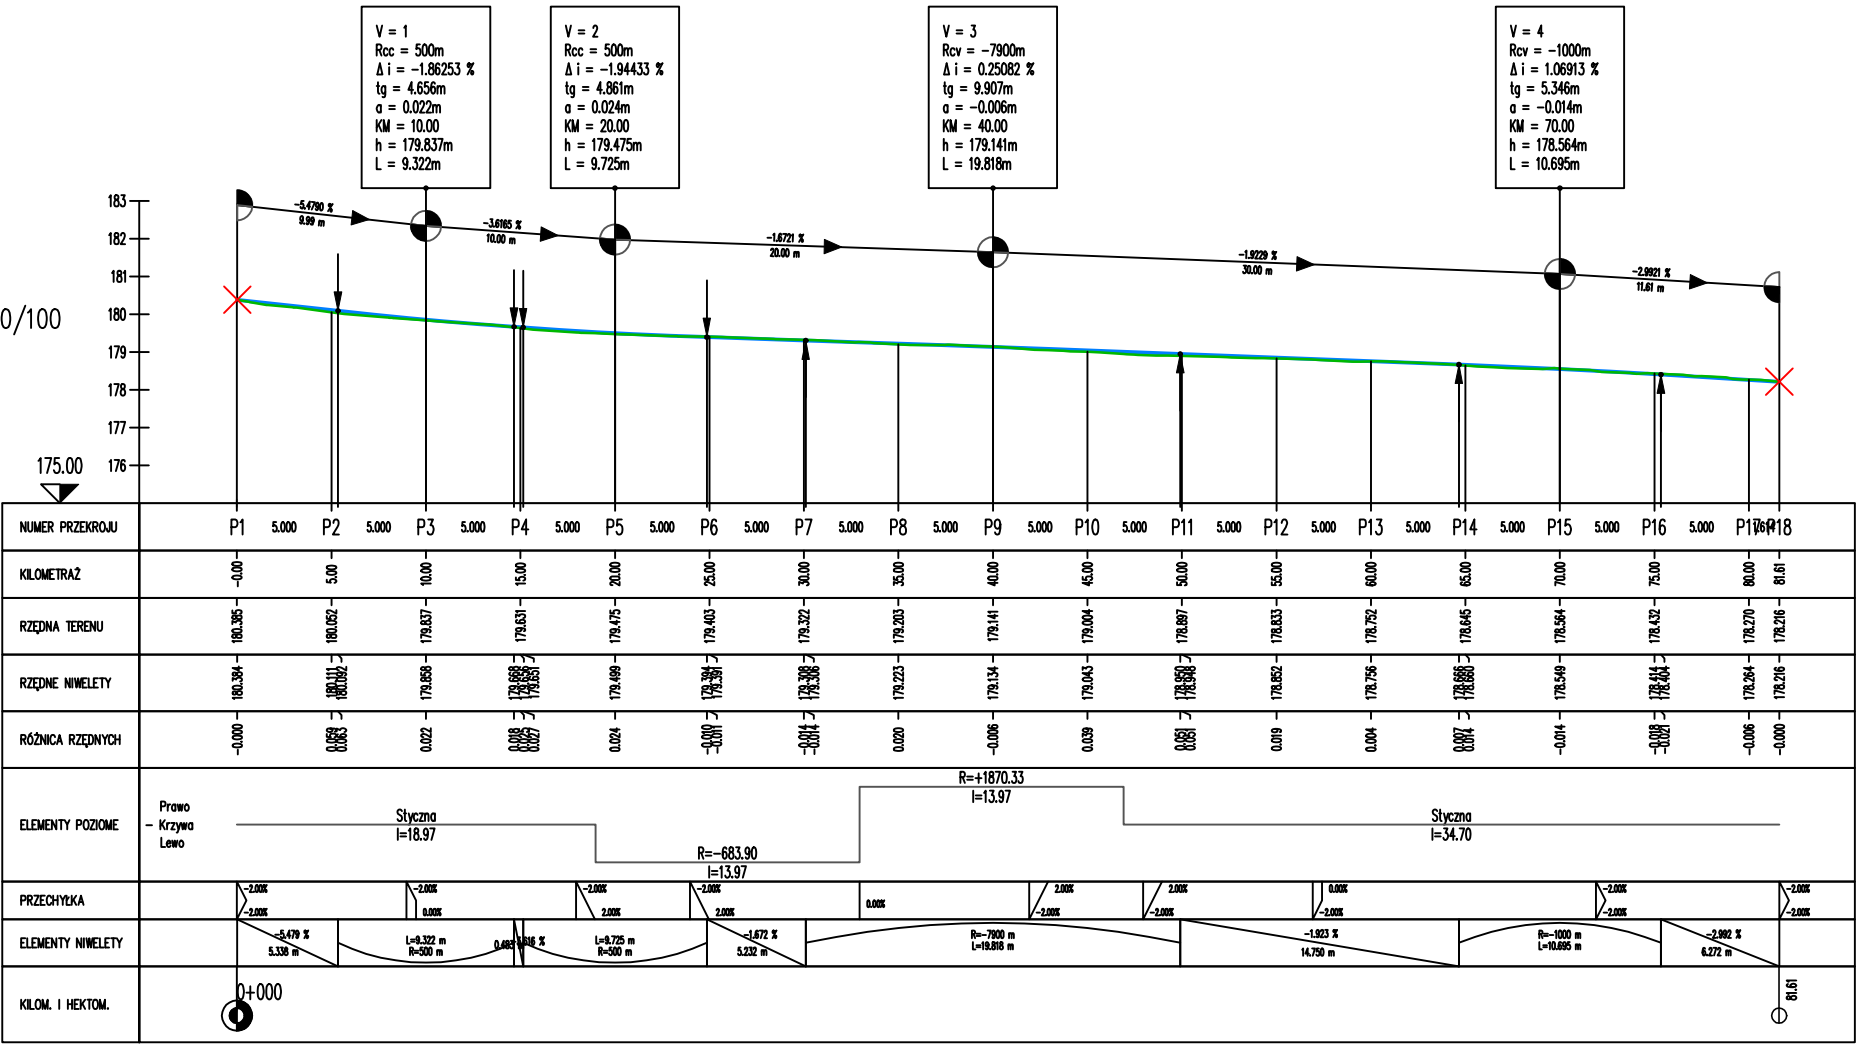

Jednostka projektowa:

MTOPROJEKT

Drogowe i Instalacyjne Biuro Projektowe

MILENA OLIHWIOWICZ-TOMALA

tel. 602-762-188

Temat: **Przebudowa drogi niepublicznej ul. Zakanale w miejscowości Szewna w km 0+000 do km 0+81,60**

Branża: **drogowa**

Stadium: **PZT**

Skala rysunku: **1:200**

Nazwa rysunku: **PROFIL PODŁUŻNY**

Nr rysunku: **04**

Adres budowy: **dz. nr ewid. 143, (obręb 0023, Szewna) ul. Zakanale, Szewna**

Data opracowania: **sierpień 2024**

Projektował: **mgr inż. Milena Olichwiowicz-Tomala**

Nr. uprawnień: **SWK/0220/PWBD/17**

Podpis: