


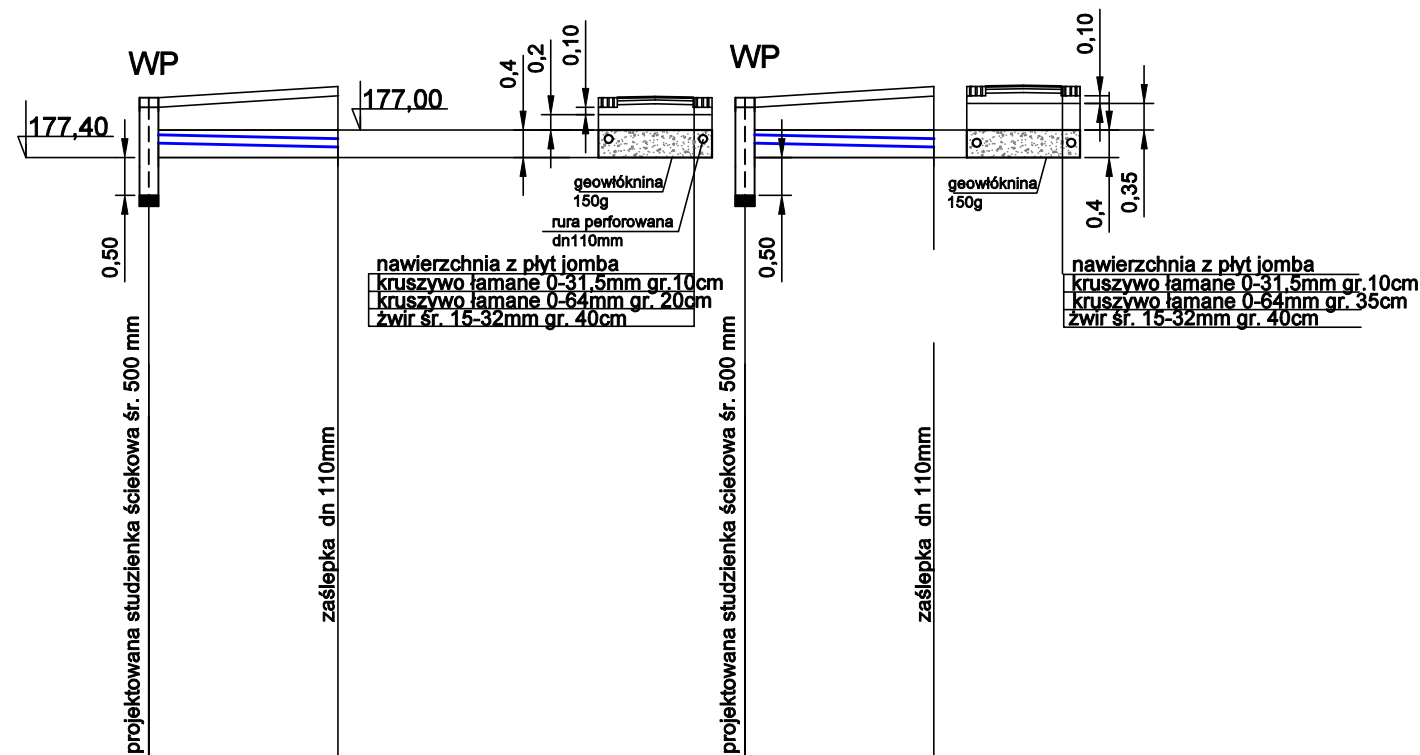

PP 168,00 m n.p.m

Rzędna terenu istniejącego	178,22	178,37	178,22	178,37
Rzędne terenu projektowanego	178,22	178,37	178,22	178,37
Rzędna dna kanału	177,62	177,57	177,62	177,57
Głębokości	0,60	0,65	0,60	0,65
Spadki, długości	$i=1\%$ $L=5,0mb$		$i=1\%$ $L=5,0mb$	
Średnice, materiał	rura drenażowa perforowana w otulinie kokosowej dn 110mm		rura drenażowa perforowana w otulinie kokosowej dn 110mm	
Odległości	0,00	5,00	0,00	5,00



Drogowe i Instalacyjne Biuro Projektowe
MILENA OLIHWIROWICZ-TOMALA
tel. 602-762-188
olichwirowicz.milena@gmail.com

Os. Stawki 98/24
27-400 Ostrowiec Św
NIP 661-226-38-63

Temat: **Budowa drogi wewnętrznej w miejscowości Szewna, Gmina Bodzechów**

Branża: **instalacyjna** Stadium: **Projekt** Skala rysunku: **1:100/200**

Nazwa rysunku: **Profil podłużny drenażu** Nr rysunku: **6**

Adres budowy: **dz. nr ewid. 143 (obr. 0023 Szewna)** Data opracowania: **sierpień 2024r**

Projektował: **mgr inż. Antoni Olichwirowicz** Nr. uprawnień: **SWK/0091/PWOS/14** Podpis: